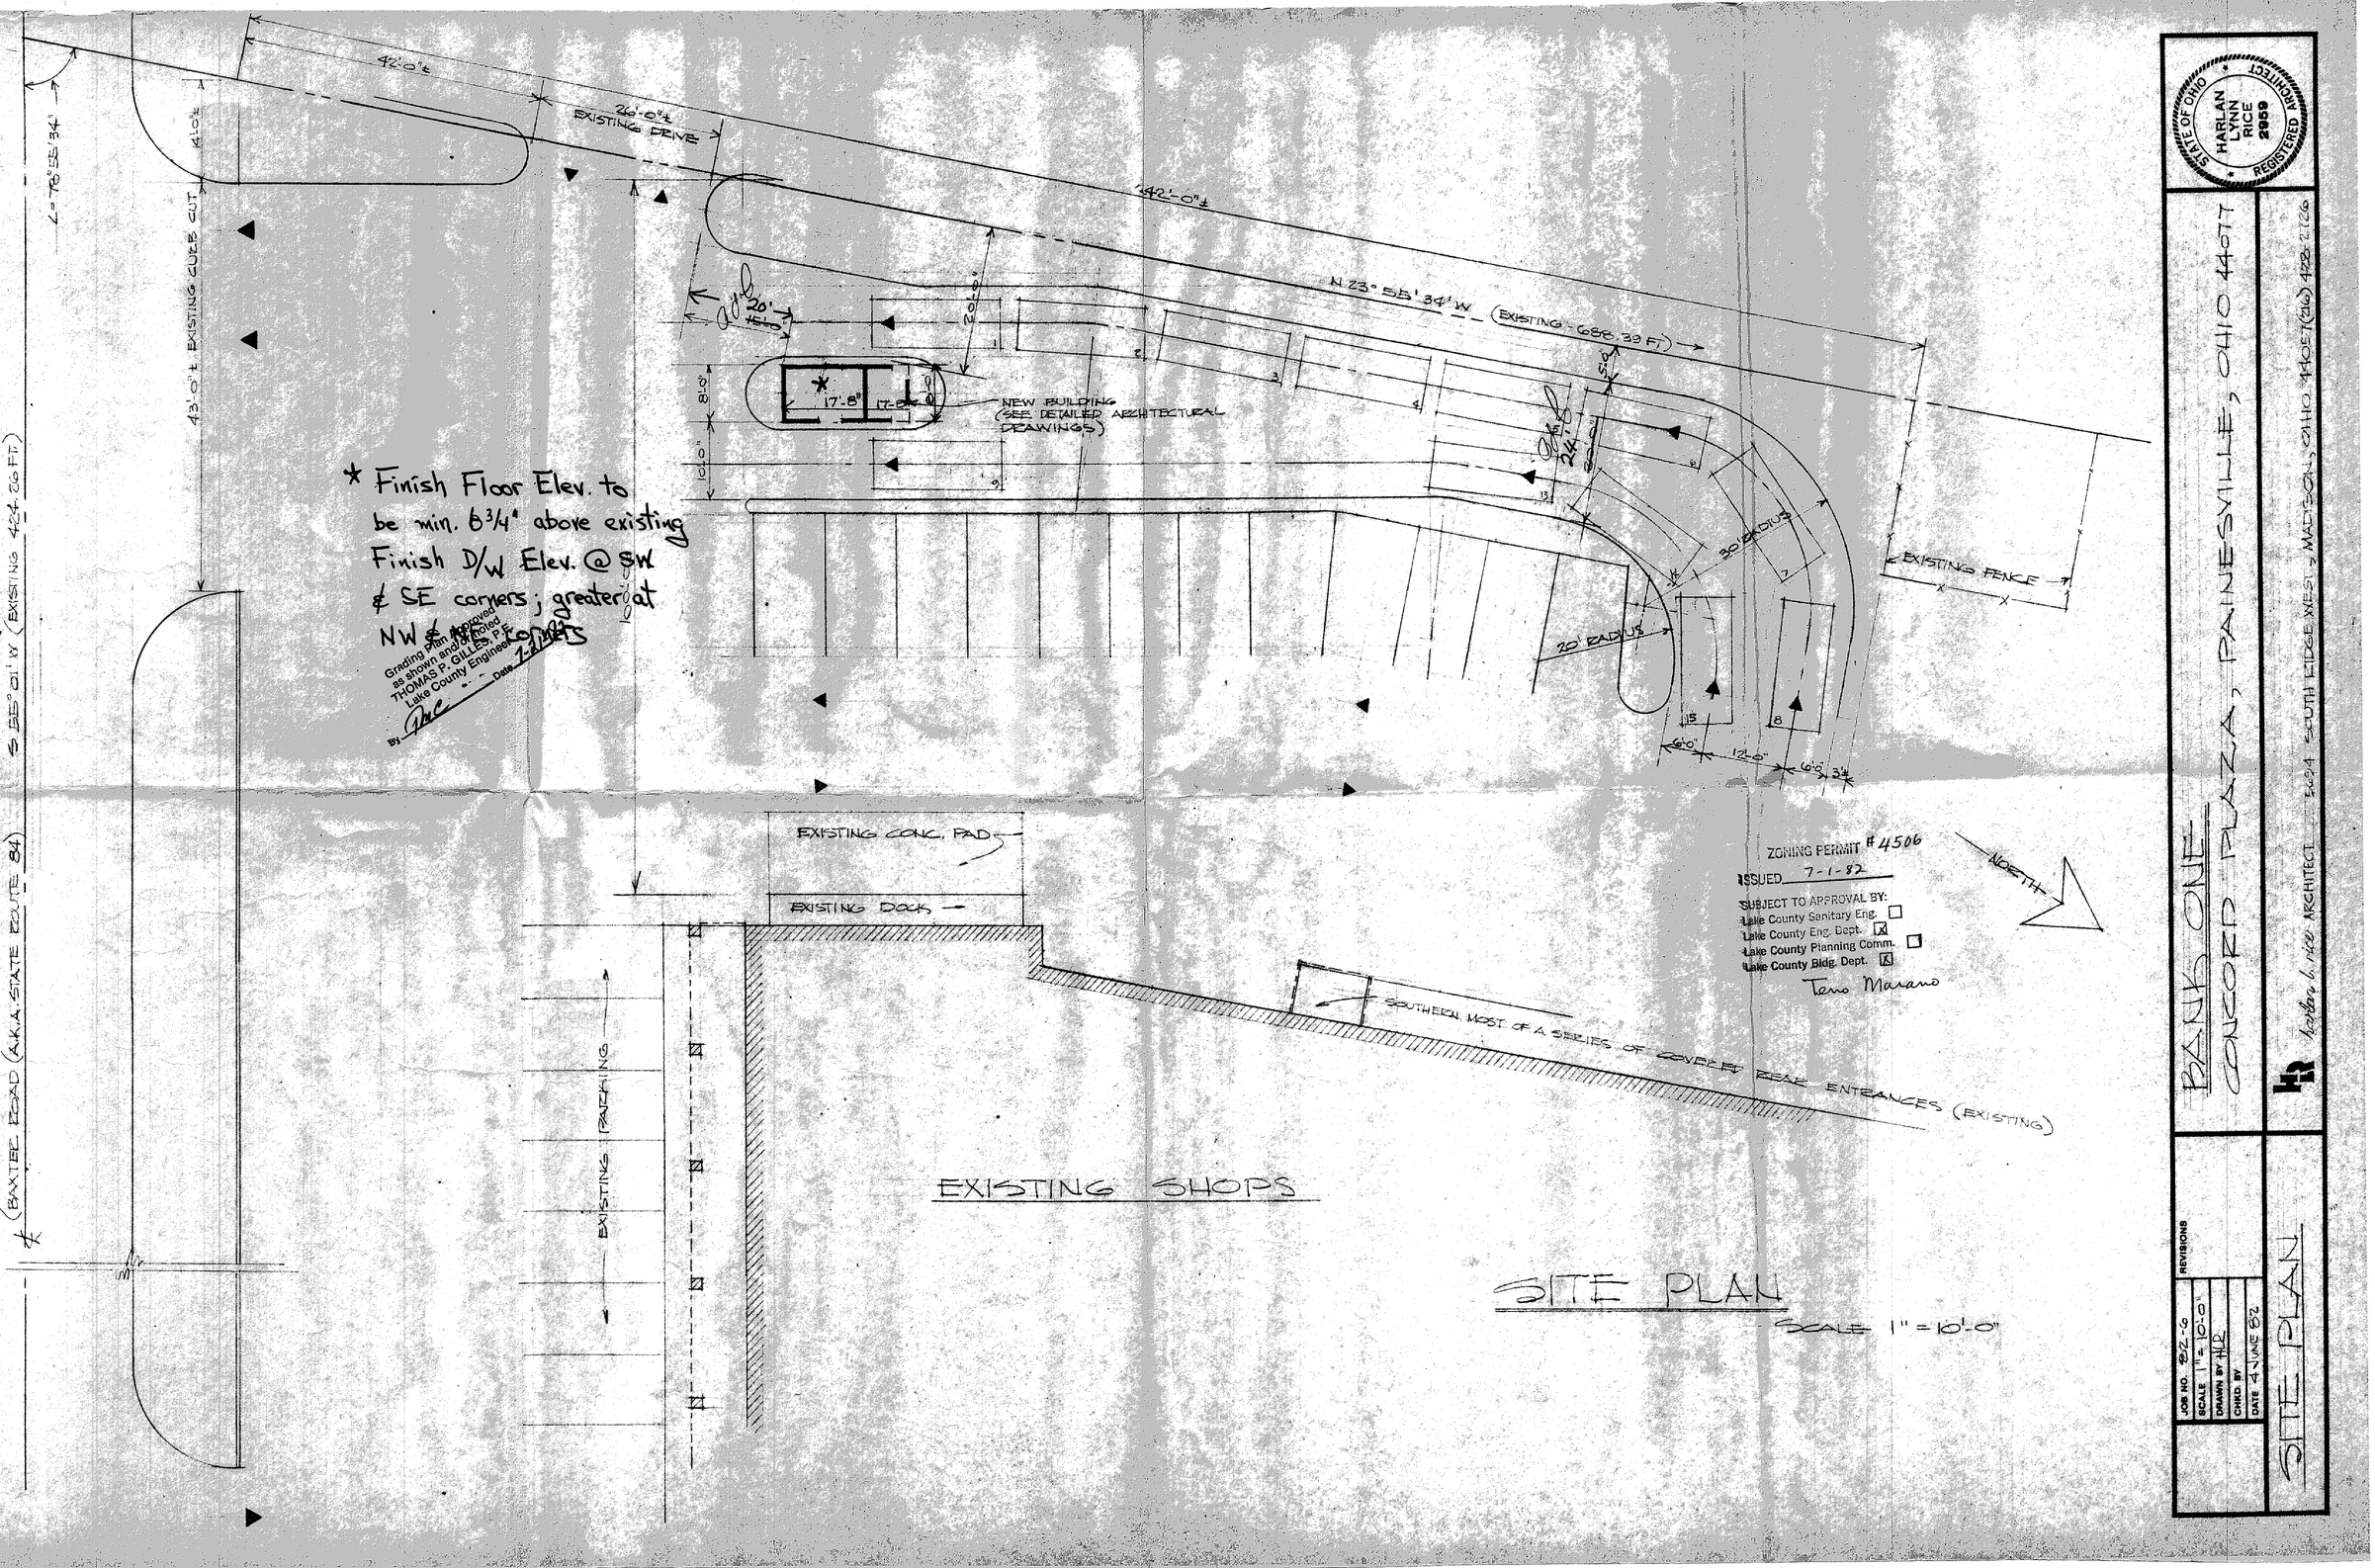

SITE PLAN

SCALE 1" = 10'-0"