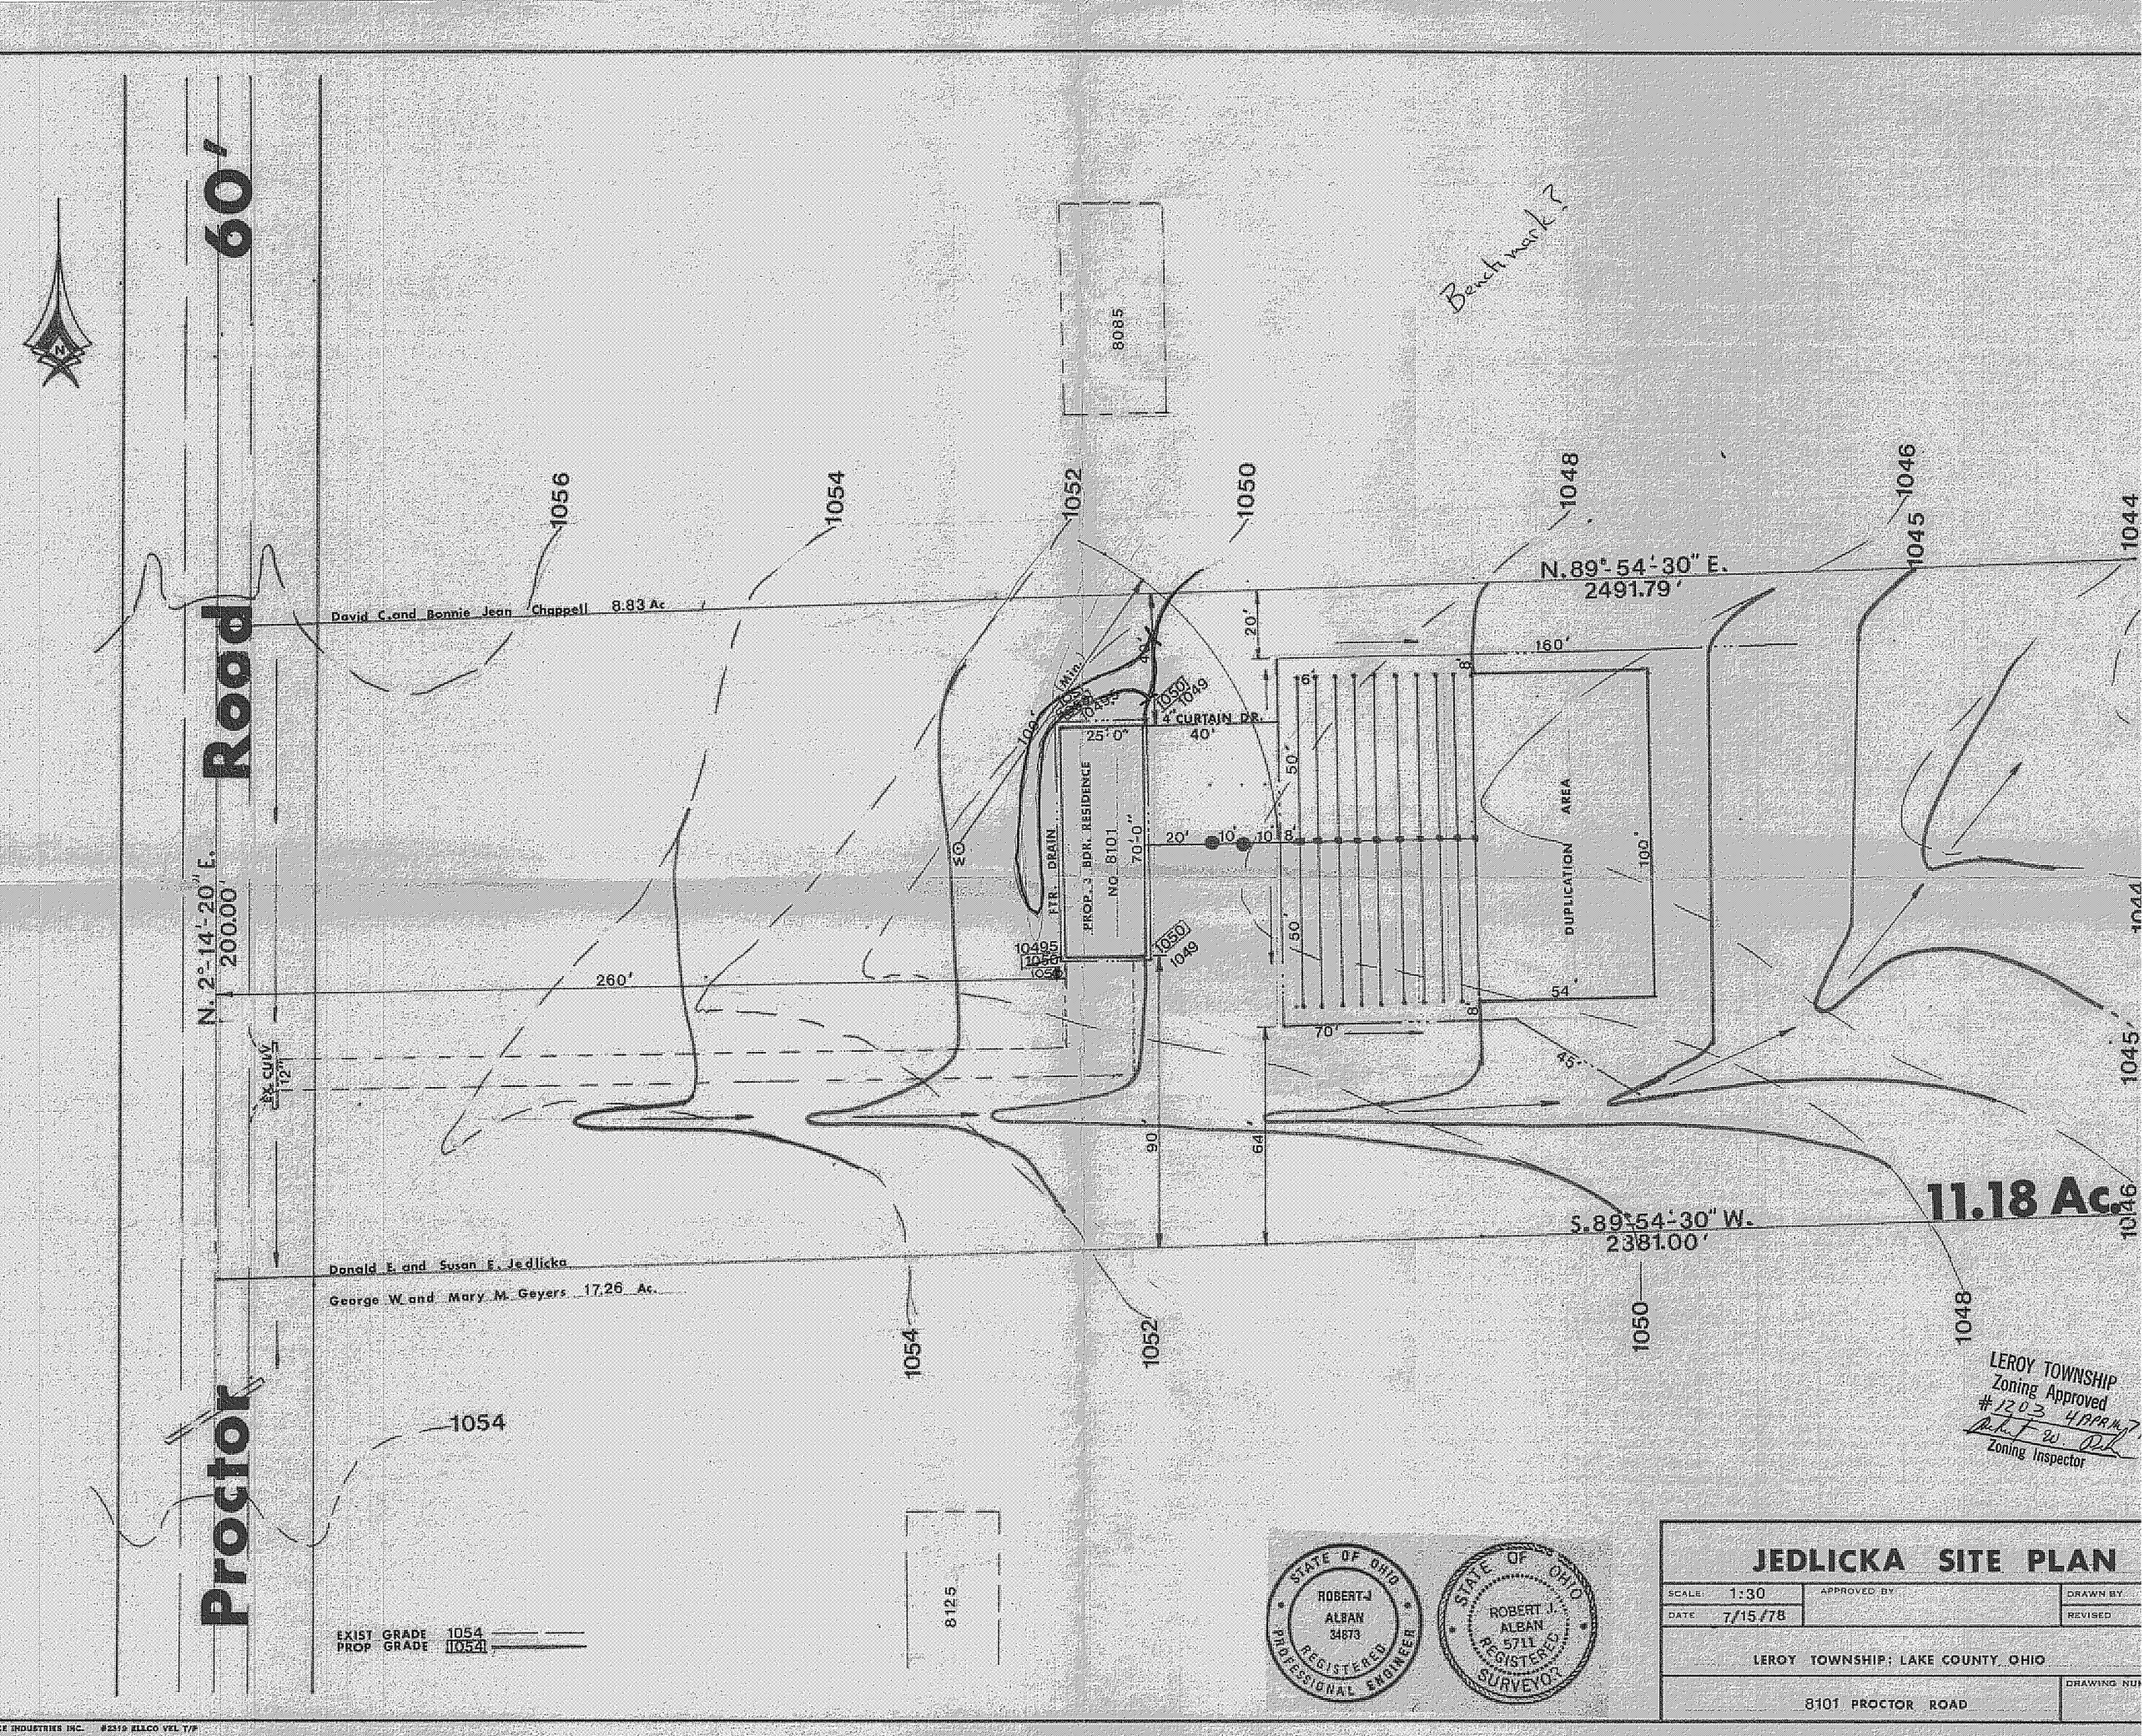

Proctor Road 60'
N. 2°-14'-20" E.
200.00'
David C. and Bonnie Jean Chappell 8.83 Ac
Donald E. and Susan E. Jedlicka
George W. and Mary M. Geyers 17.26 Ac.
N. 89°-54'-30" E.
2491.79'
S. 89°-54'-30" W.
2381.00'
11.18 Ac.
Benchmark?
8085
8125
4" CURTAIN DR.
FTR. DRAIN
PROP. 3 BDR. RESIDENCE
NO. 8101
DUPLICATION AREA
EX. CULV.
1056
1054
1052
1050
1048
1046
1045
1044
260'
160'
70'
90'
64'
45'
54'
100'
20'
25'-0"
40'
50'
8'
6'
12"
EXIST GRADE 1054
PROP GRADE 1054
LEROY TOWNSHIP
Zoning Approved
#1203 4 APR 77
Zoning Inspector
STATE OF OHIO
ROBERT J. ALBAN
34873
REGISTERED PROFESSIONAL ENGINEER
STATE OF OHIO
ROBERT J. ALBAN
5711
REGISTERED SURVEYOR
JEDLICKA SITE PLAN
SCALE: 1:30
DATE 7/15/78
APPROVED BY
DRAWN BY
REVISED
LEROY TOWNSHIP; LAKE COUNTY, OHIO
8101 PROCTOR ROAD
DRAWING NUM