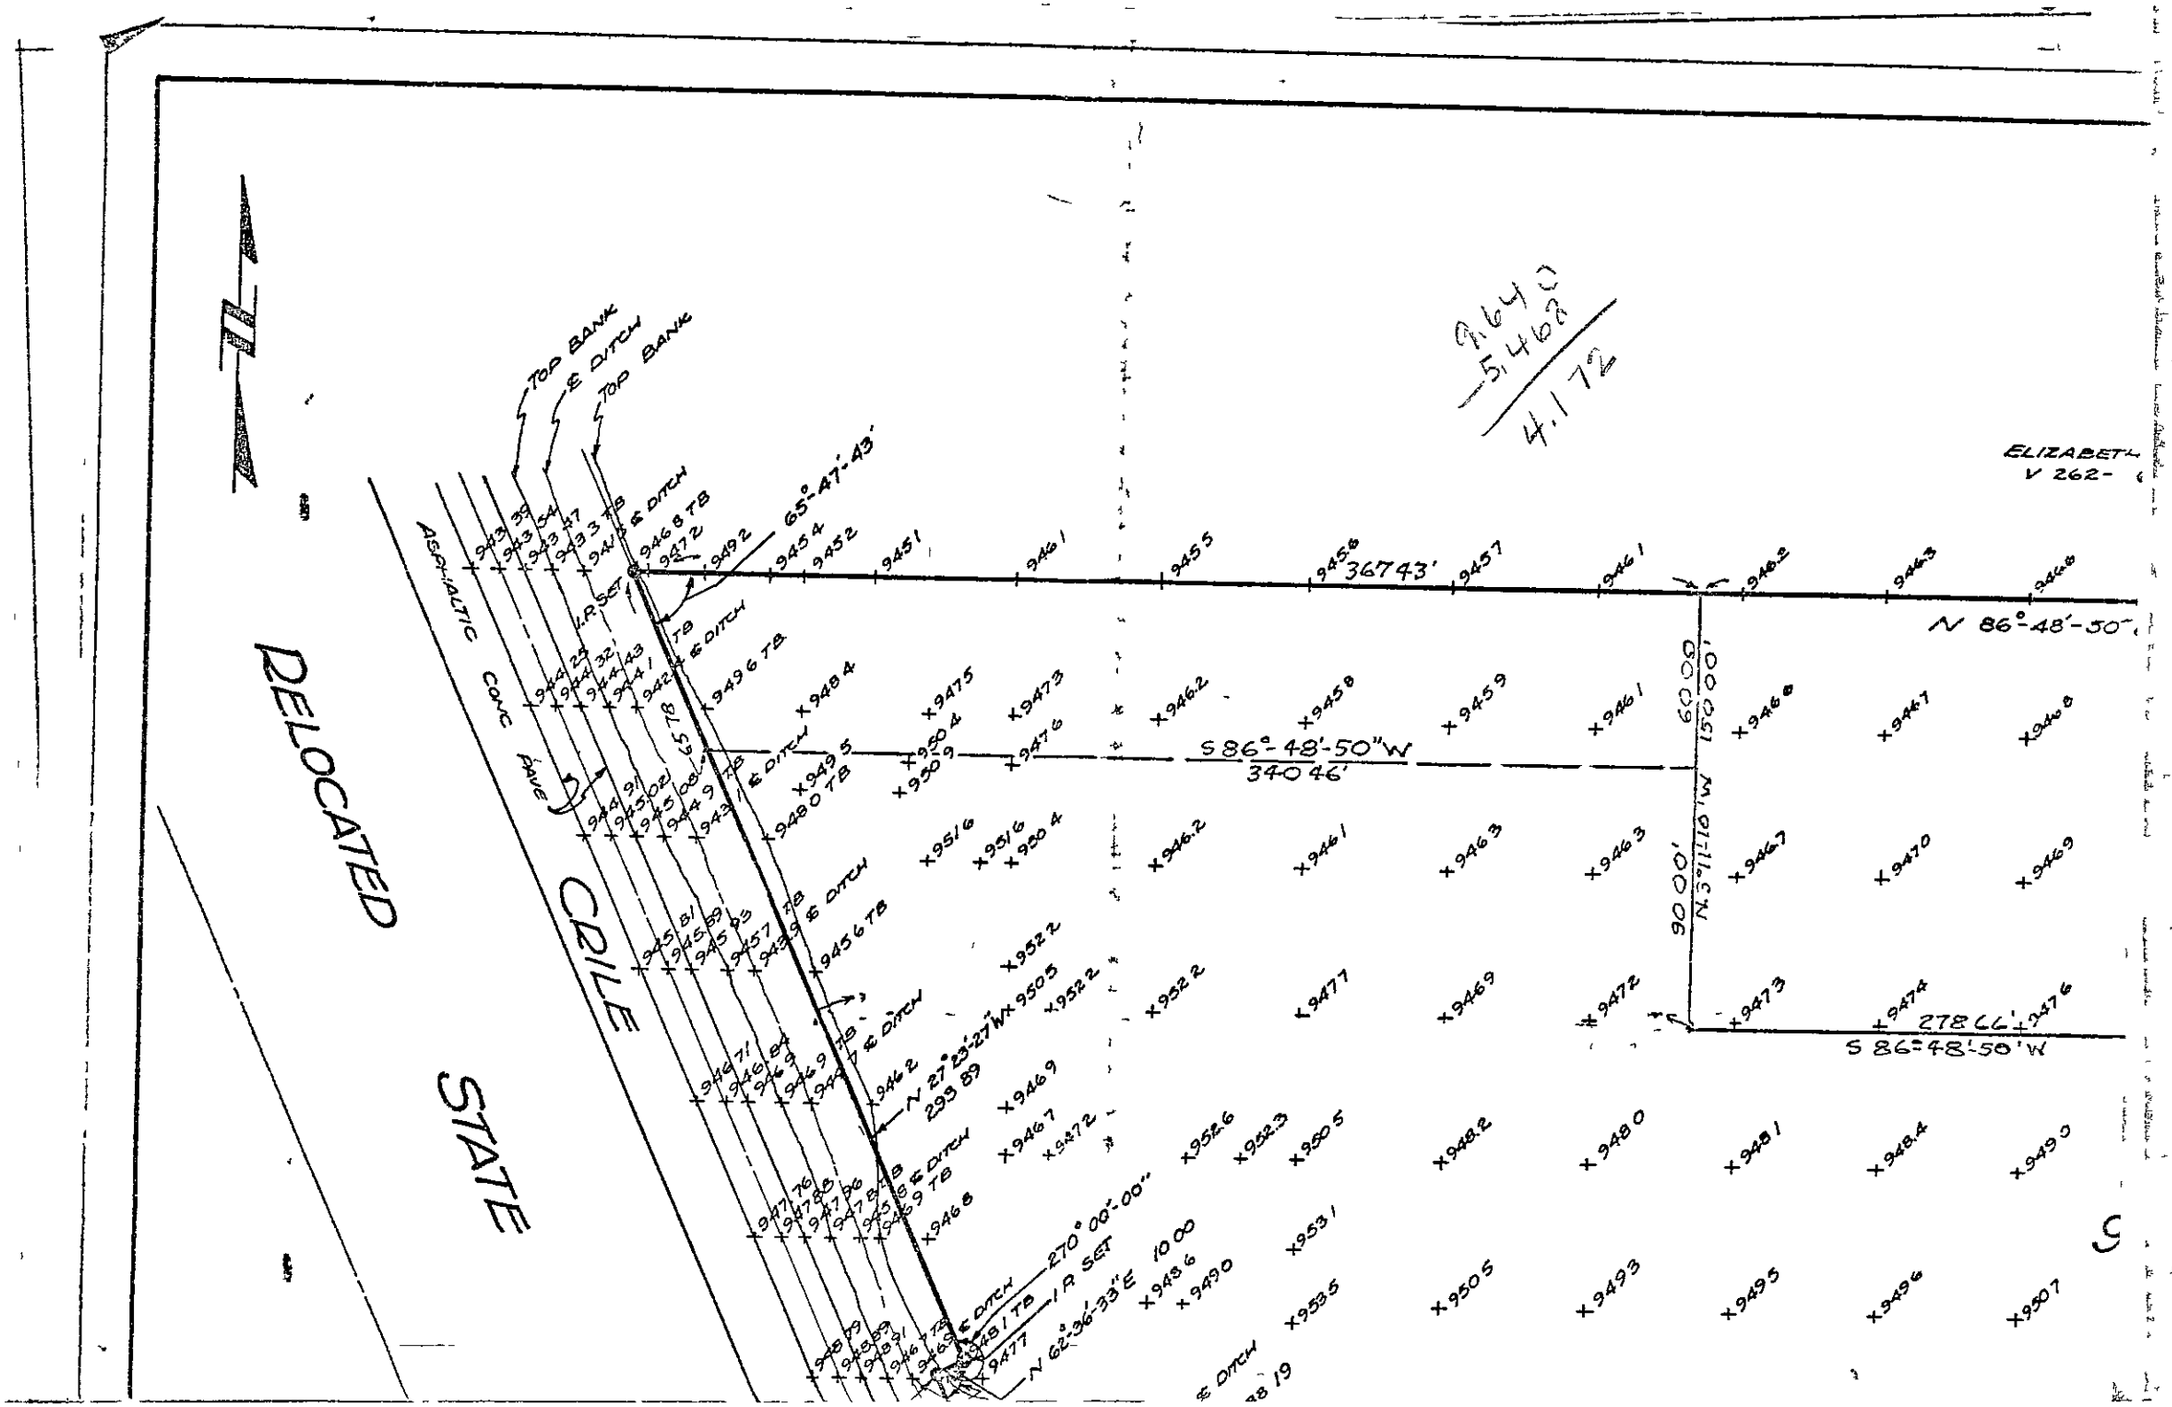

RELOCATED
STATE
CRILE
ASPHALTIC CONC PAVE
TOP BANK
℄ DITCH
TOP BANK
65°-47'-43"
36743'
N 86°-48'-50"
S 86°-48'-50"W
34046'
60.00
150.00'
90.00'
N 3°11'10"W
278.66'
S 86°-48'-50"W
N 27°23'-27"W
293.89
270°00'-00"
N 62°-36'-33"E
10.00
1 R SET
ELIZABETH
V 262-
9.640
-5.468
4.172