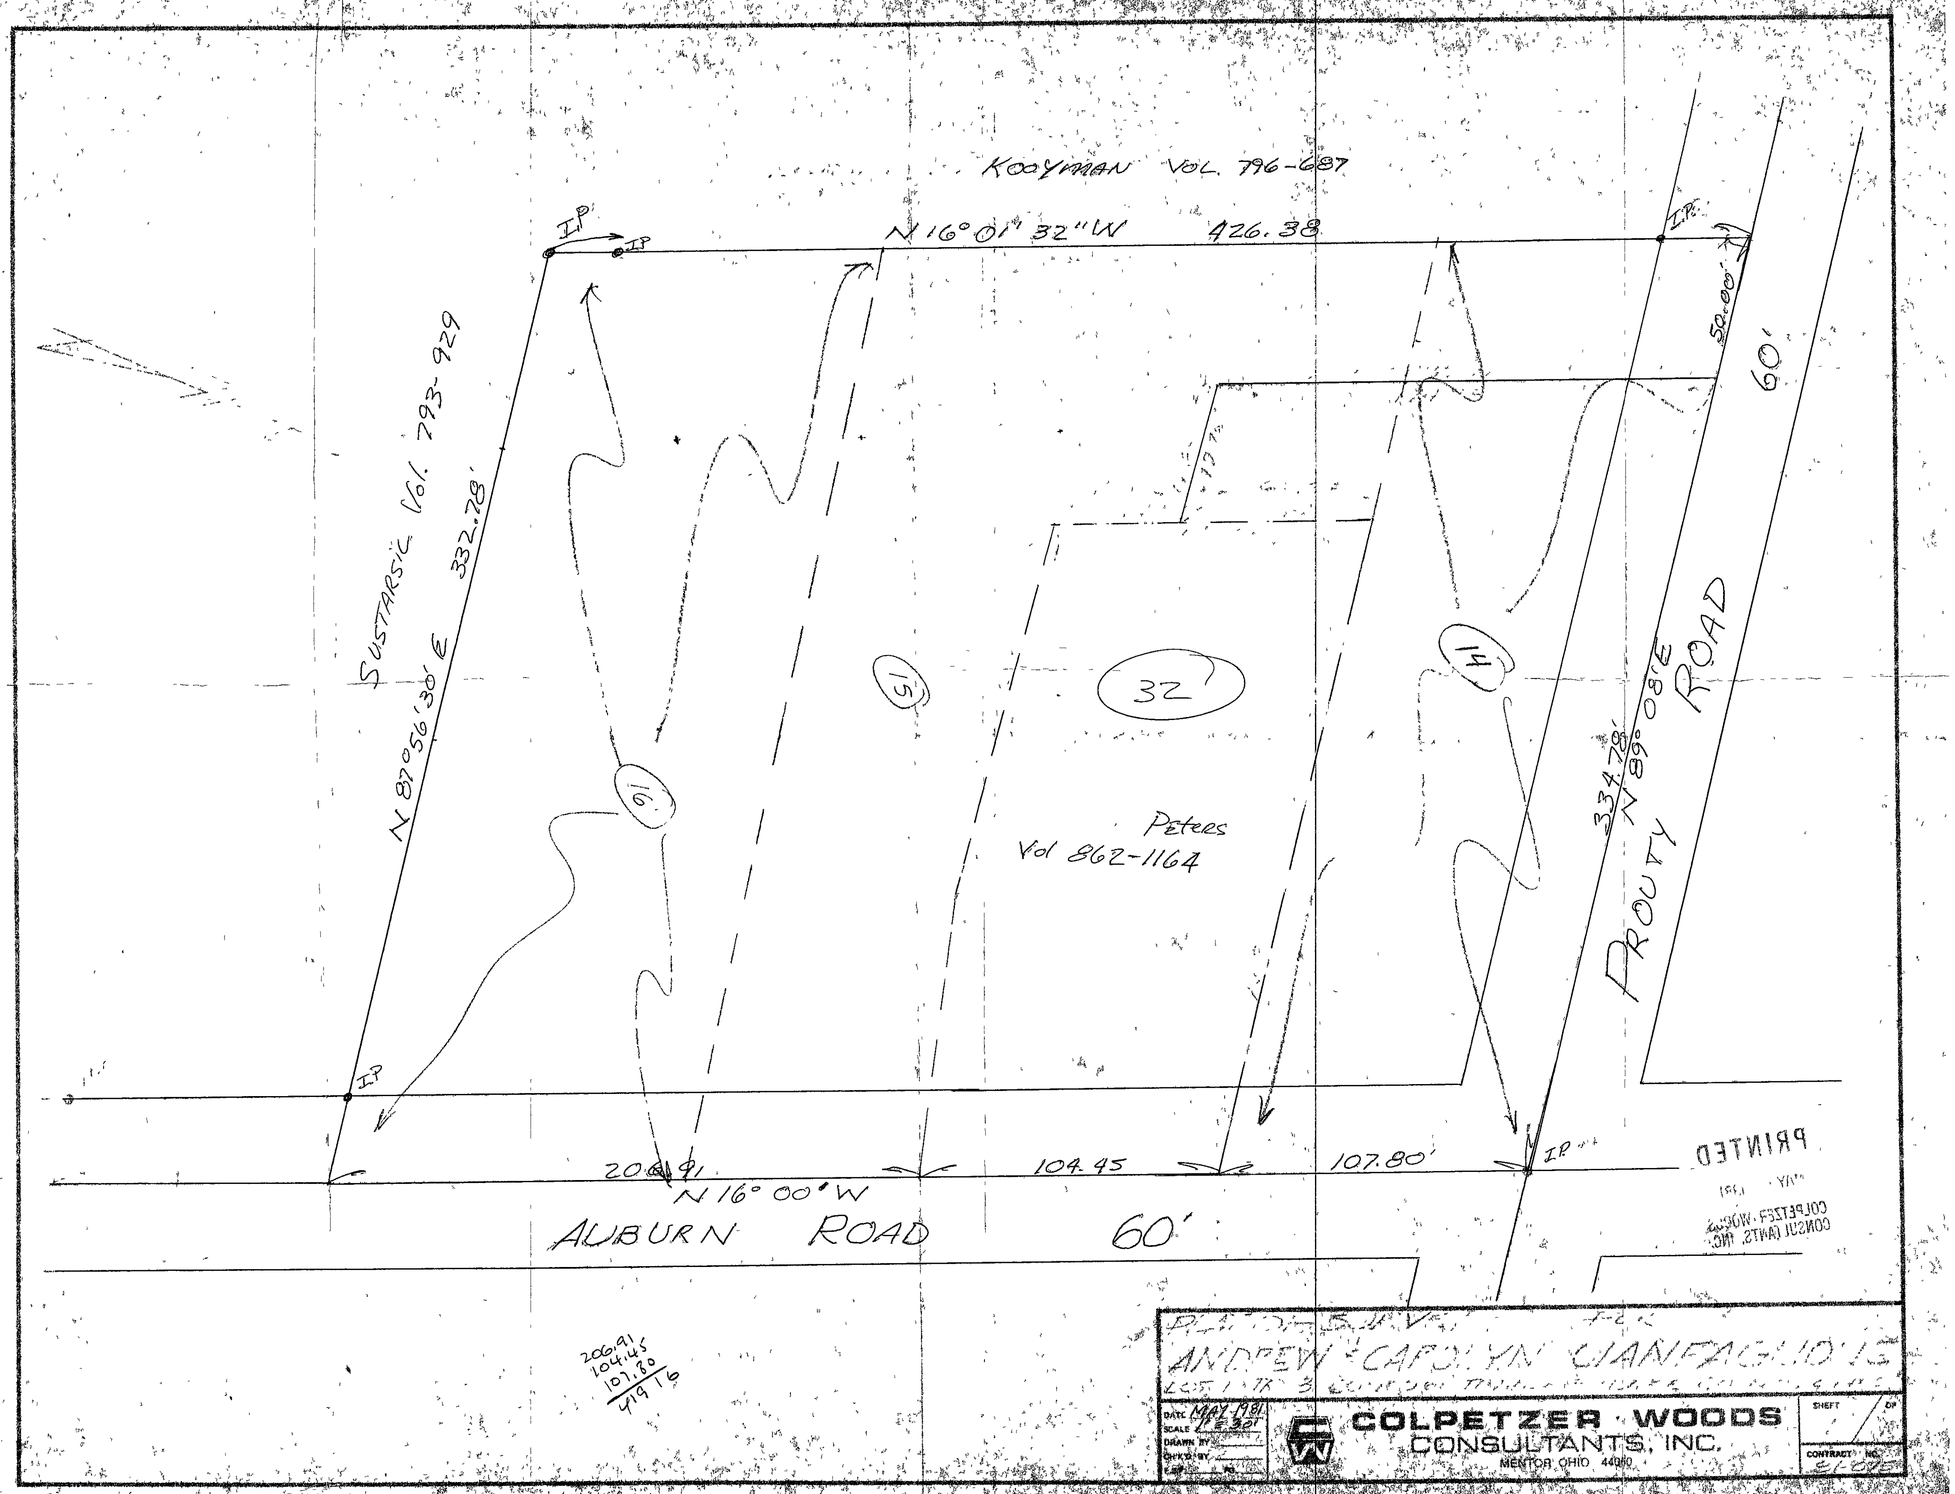
KOOYMAN VOL. 796-687
N 16° 01' 32" W 426.38
I.P.
SUSTARSIC Vol. 793-929
N 87° 56' 30" E 332.78'
50.00'
60'
15
32
14
16
Peters
Vol 862-1164
334.78'
N 89° 08' E
PROUTY ROAD
206.91
104.45
107.80'
N 16° 00' W
AUBURN ROAD 60'
206.91
104.45
107.80
419.16
ANDREW & CAROLYN CIANFAGLIONE
DATE MAY 1981
SCALE 1" = 30'
DRAWN BY
CHK'D BY
COLPETZER WOODS
CONSULTANTS, INC.
MENTOR OHIO 44060
SHEET
CONTRACT NO.

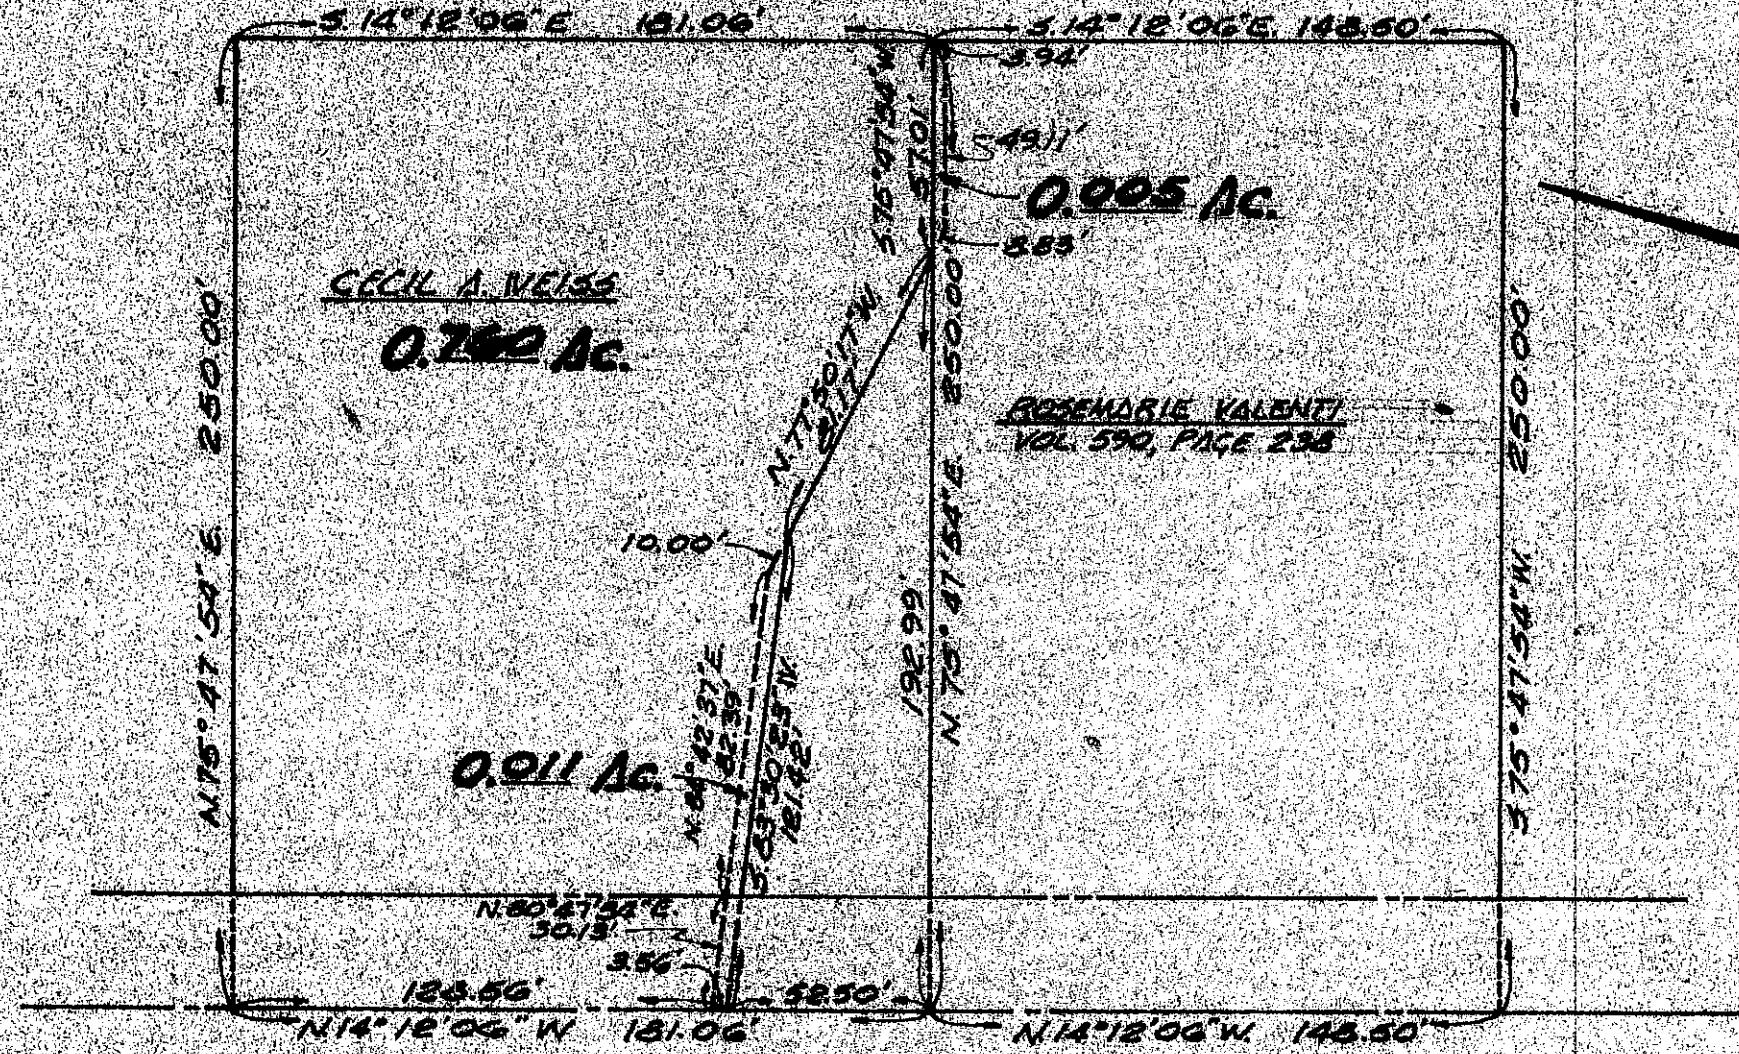

PLAT OF SURVEY OF WEISS AND VALENTI PROPERTIES

LOT 11, TRACT 4, CONCORD TWP., LAKE COUNTY, OHIO

SCALE: 1" = 50'
DATE: SEPT., 1966

WM. P. GRAY ASSOCIATES, INC.
ENGINEERS & SURVEYORS
PENTOR OHIO