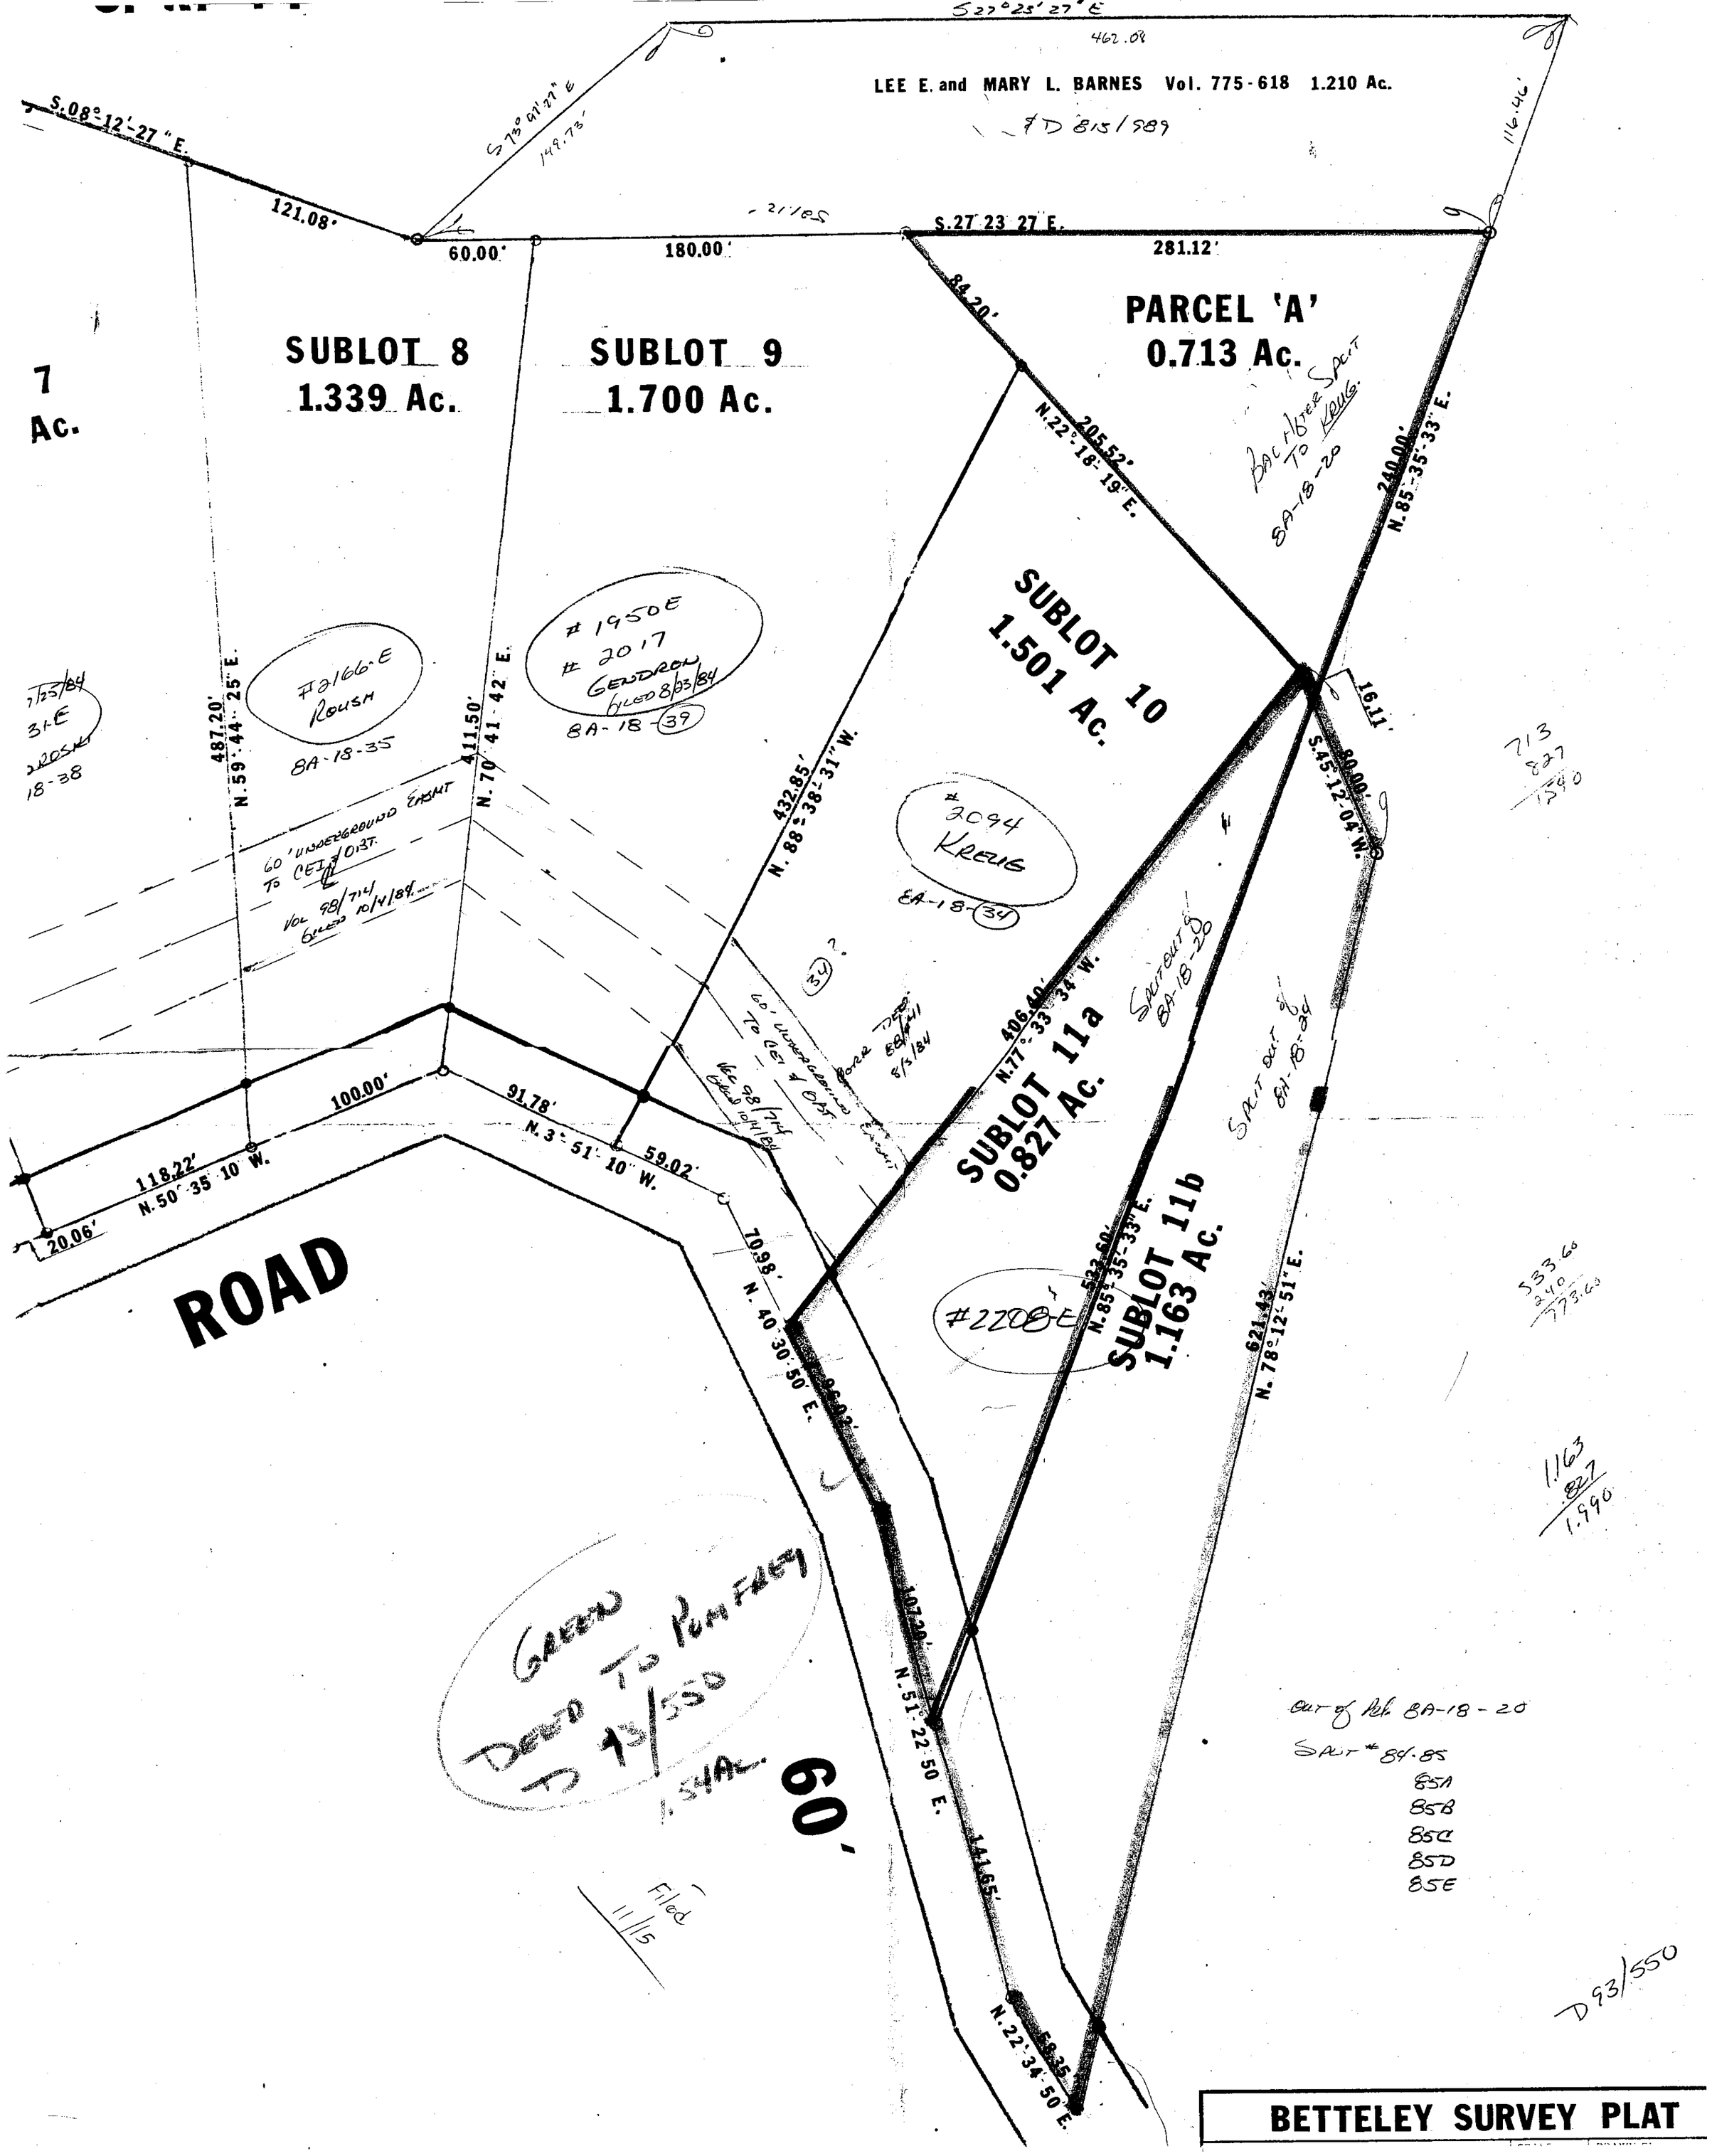
S 27°25' 27" E
462.08
LEE E. and MARY L. BARNES Vol. 775-618 1.210 Ac.
D 815/989
S.08°-12'-27" E.
121.08'
S 73° 01' 27" E
149.73'
60.00'
180.00'
S.27 23 27 E.
281.12'
116.46'
84.20'
PARCEL 'A'
0.713 Ac.
SUBLOT 8
1.339 Ac.
SUBLOT 9
1.700 Ac.
7
Ac.
N.22°-18'-19" E.
205.52'
240.00'
N.85-35'-33" E.
SUBLOT 10
1.501 Ac.
16.11'
S.45-12-04" W.
80.00'
N.59°-44'-25" E.
487.20'
N.70°-41'-42" E.
411.50'
N.88°-38'-31" W.
432.85'
#2094
KREUG
8A-18-34
60' UNDERGROUND EASMT
TO CEI & DIST.
VOL 98/714
N.77°-33'-34" W.
406.40'
SUBLOT 11a
0.827 Ac.
100.00'
91.78'
N.3°-51'-10" W.
59.02'
118.22'
N.50°-35'-10" W.
20.06'
ROAD
70.98'
N.40°-30'-50" E.
96.02'
N.85°-35'-33" E.
532.60'
SUBLOT 11b
1.163 Ac.
621.43'
N.78°-12'-51" E.
107.20'
N.51°-22'-50" E.
141.65'
N.22°-34'-50" E.
60'
GRENN
DEED TO PUMFREY
D 93/550
1.54 AC.
Filed
11/15
Out of Ref. 8A-18-20
Split #84-85
85A
85B
85C
85D
85E
D93/550
BETTELEY SURVEY PLAT