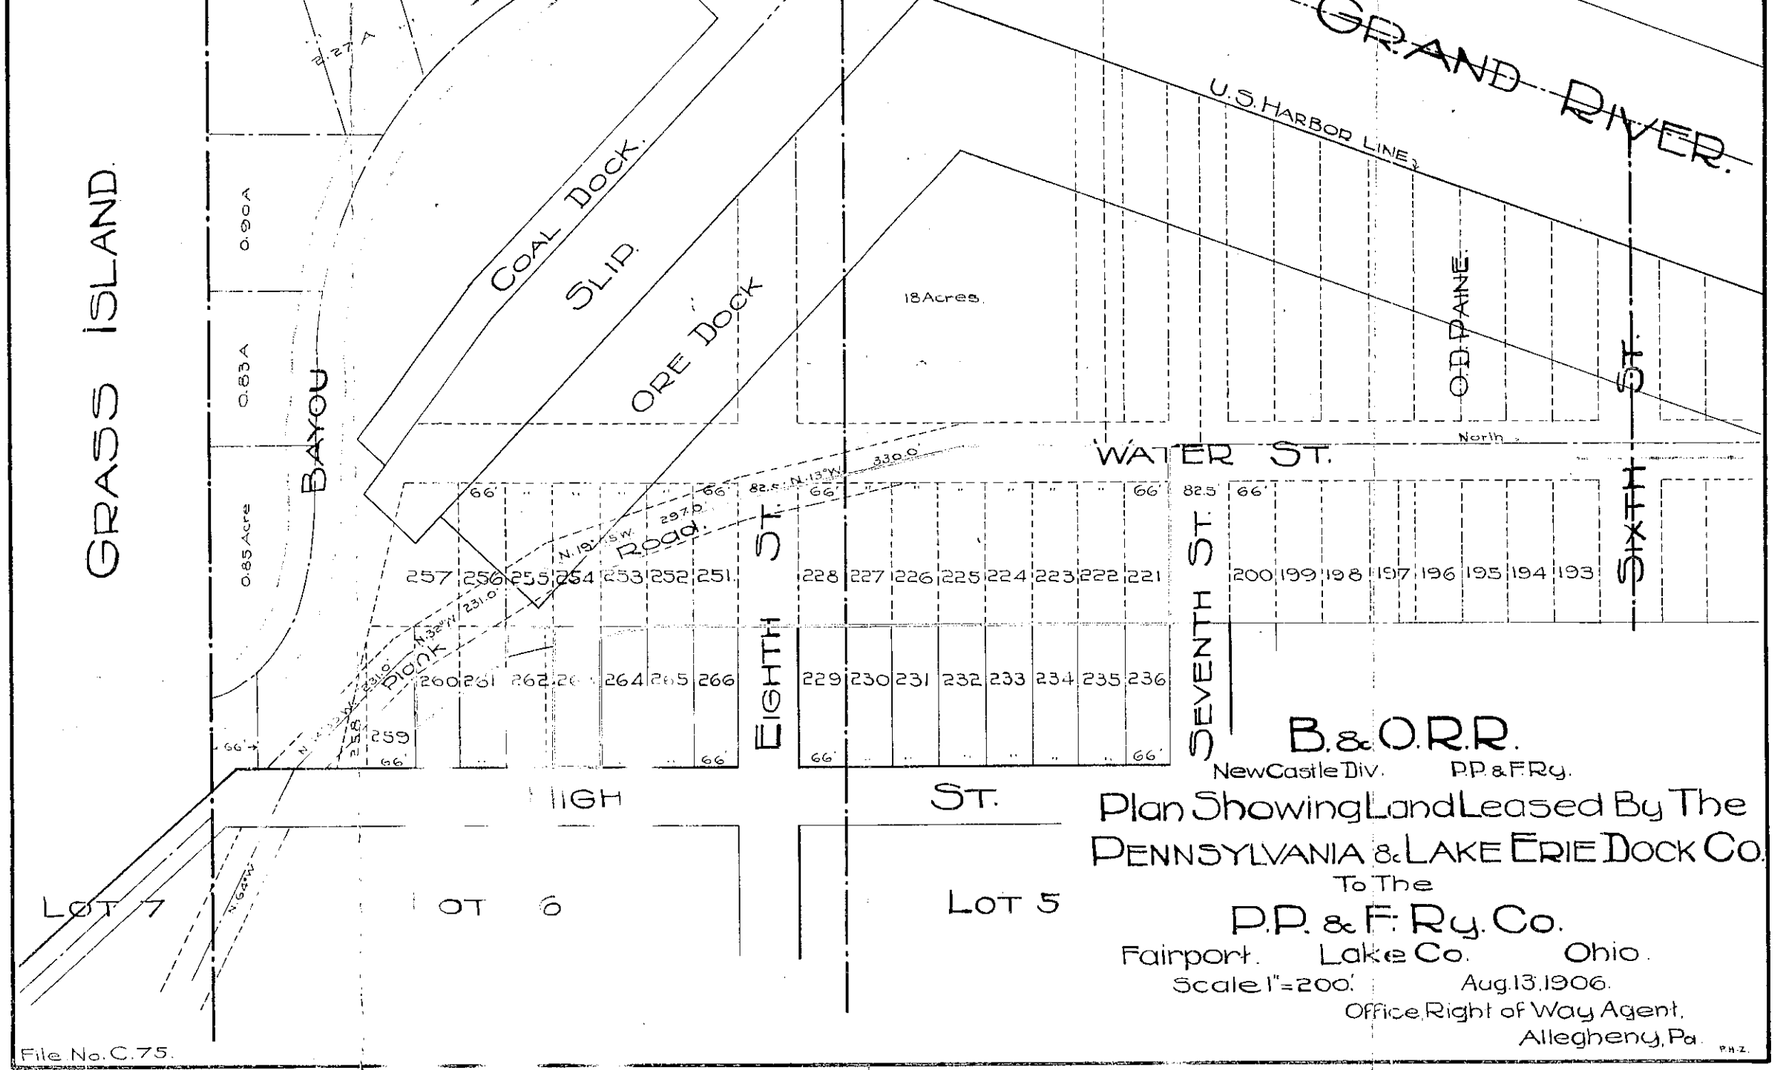
GRAND RIVER.
U.S. HARBOR LINE
GRASS ISLAND.
BAYOU
COAL DOCK.
SLIP.
ORE DOCK
18 Acres.
0.90 A
0.83 A
0.85 Acre
O.D. PAINE
SIXTH ST.
WATER ST.
North
EIGHTH ST.
SEVENTH ST.
HIGH ST.
Plank Road.
N. 13° W. 330.0
N. 19° S.W. 297.0
N. 32° W. 231.0
N. 64° W.
257 256 255 254 253 252 251
228 227 226 225 224 223 222 221
200 199 198 197 196 195 194 193
260 261 262 264 265 266
229 230 231 232 233 234 235 236
259
66'
82.5'
LOT 7
LOT 6
LOT 5
B. & O. R.R.
New Castle Div.
P.P. & F. Ry.
Plan Showing Land Leased By The
PENNSYLVANIA & LAKE ERIE DOCK CO.
To The
P.P. & F. Ry. Co.
Fairport. Lake Co. Ohio.
Scale 1" = 200'.
Aug. 13, 1906.
Office Right of Way Agent,
Allegheny, Pa.
File No. C.75.
P.H.Z.