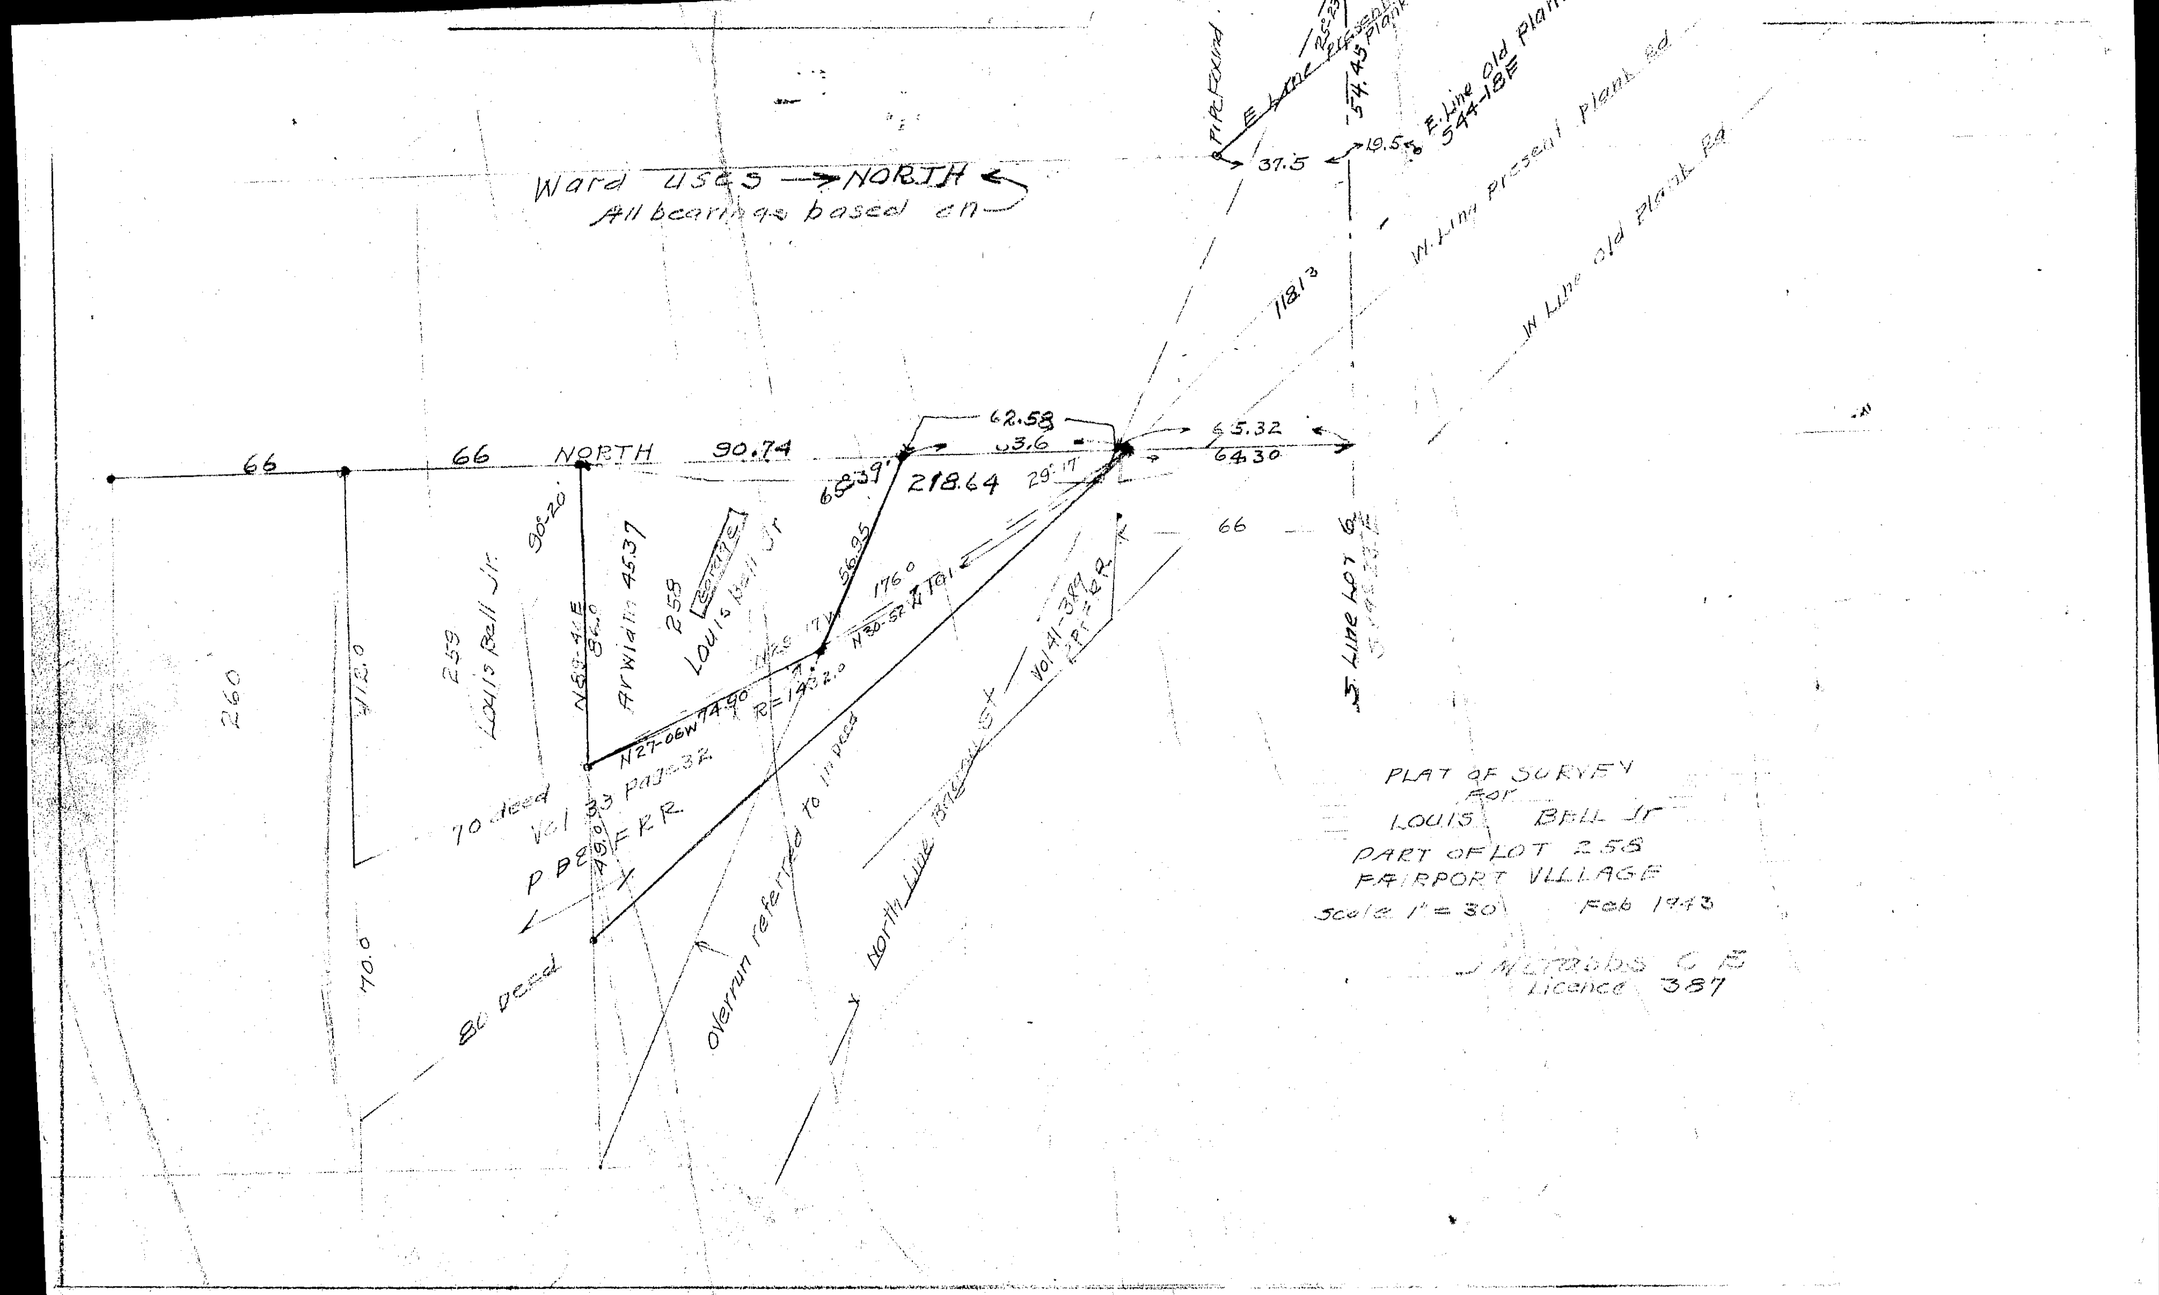
Ward uses → NORTH ←
All bearings based on
66
66
NORTH
90.74
62.58
63.6
65.32
64.30
218.64
29°17'
65.39
56.95
176.0
N30-52W 101
N29-17W
N27-06W 74.90
R=1432.0
90°20'
N89-46E
86.0
Arwidin 45.37
258
Louis Bell Jr
259
Louis Bell Jr
260
412.0
70.0
70 deed
Vol 33 Page 32
P B 89 F R R
49.0
80 deed
overrun referred to in deed
North Line Bagley St
Vol 41-389
P R F R R
S. Line Lot 6
E. Line Present Plank
54.45
E. Line old Plank
544-18E
37.5
19.5
W. Line Present Plank Rd
W Line old Plank Rd
118.13
PLAT OF SURVEY
For
LOUIS BELL Jr
PART OF LOT 258
FAIRPORT VILLAGE
Scale 1" = 30'
Feb 1943
J McCrabbs C E
Licence 387