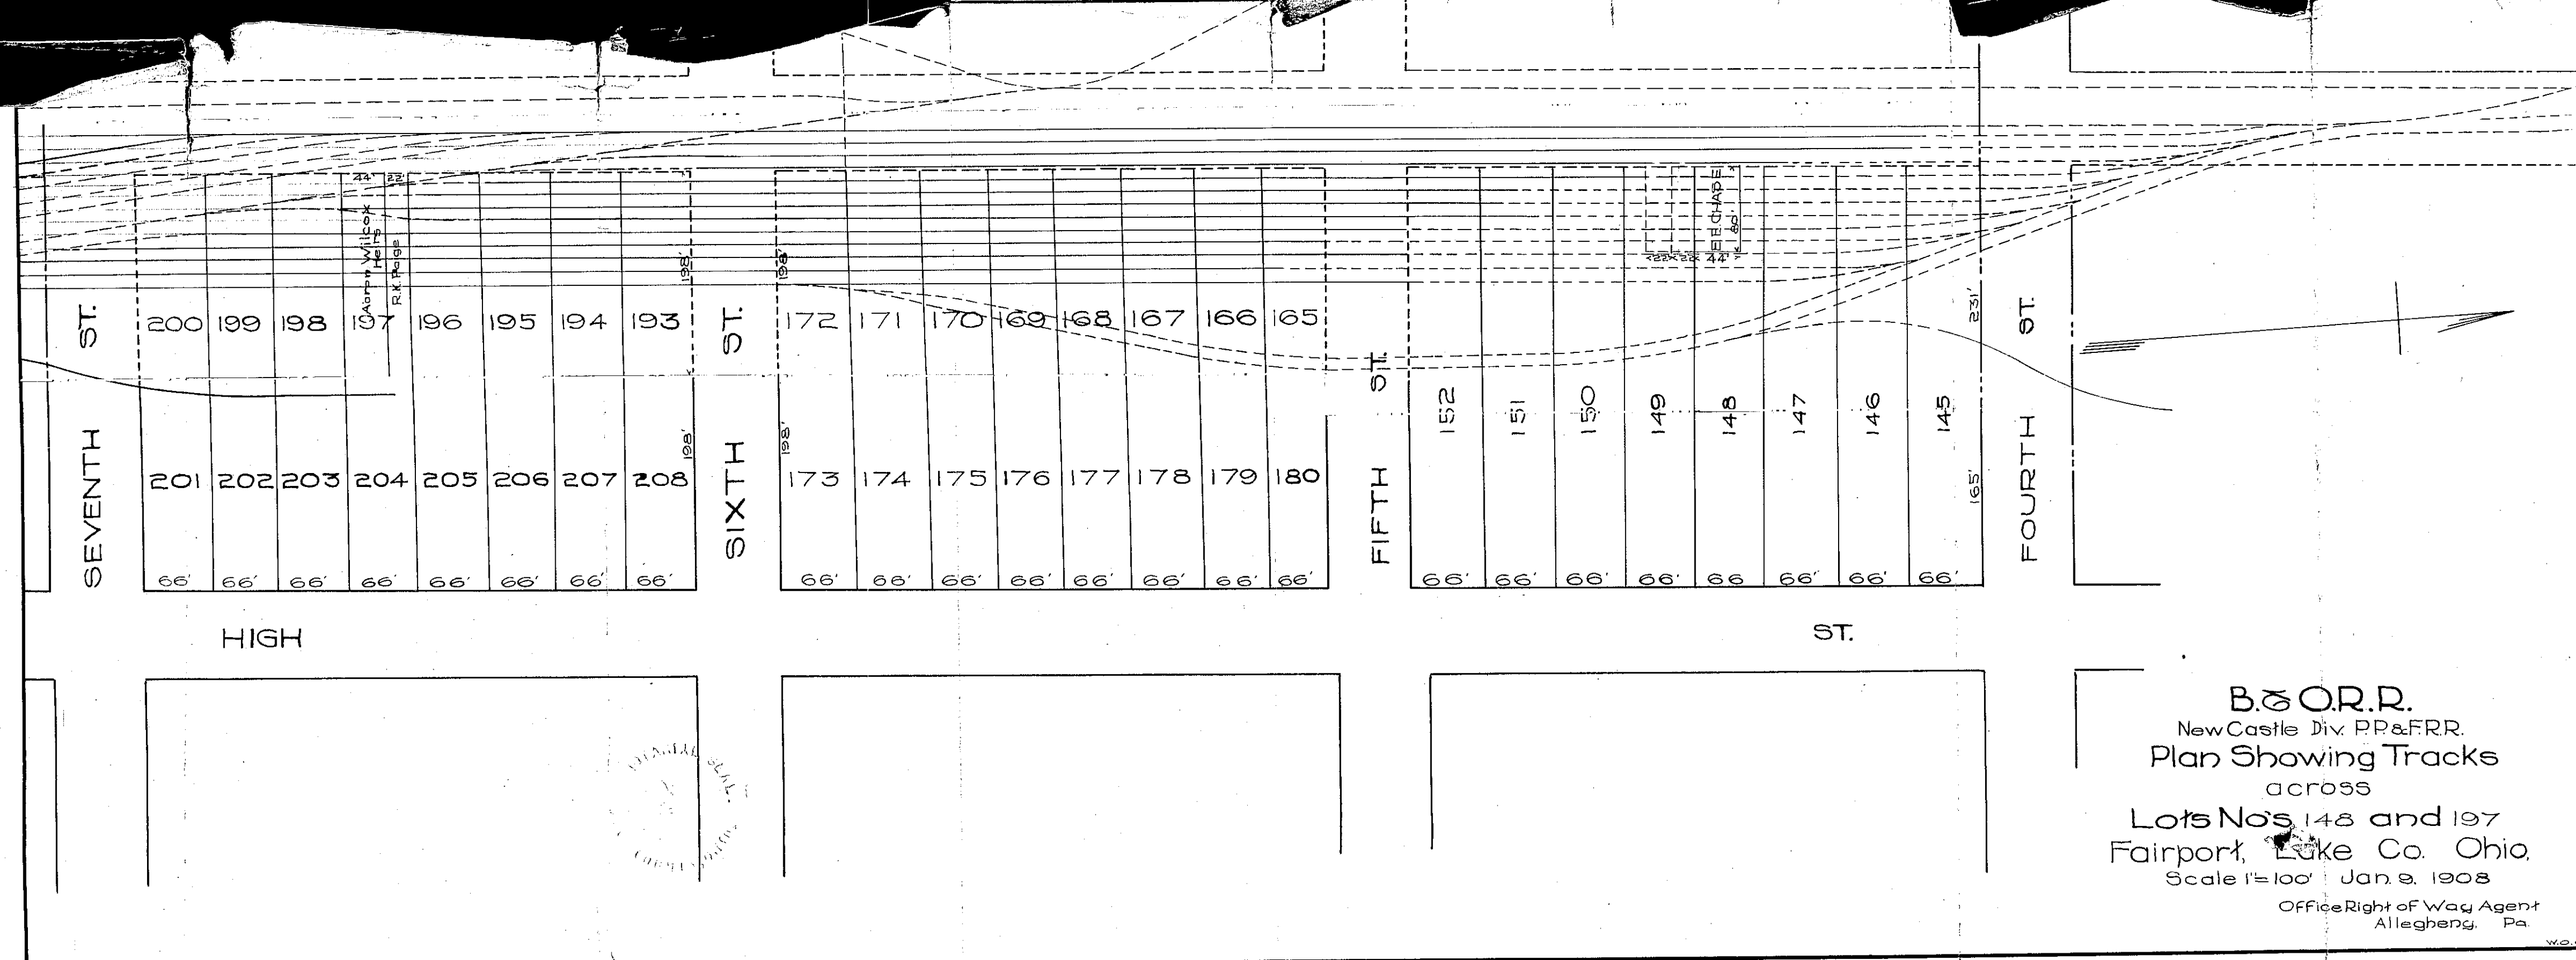

SEVENTH ST.
SIXTH ST.
FIFTH ST.
FOURTH ST.
HIGH ST.
200 199 198 197 196 195 194 193
201 202 203 204 205 206 207 208
172 171 170 169 168 167 166 165
173 174 175 176 177 178 179 180
152 151 150 149 148 147 146 145
66' 66' 66' 66' 66' 66' 66' 66'
Abron Wilcox Heirs
R.K. Page
E.E. CHAPEL
44' 22' 198' 198' 198' 198' 231' 165'
B.&O.R.R.
New Castle Div. P.P.&F.R.R.
Plan Showing Tracks
across
Lots No's 148 and 197
Fairport, Lake Co. Ohio.
Scale 1"=100' Jan. 9. 1908
Office Right of Way Agent
Allegheny, Pa.