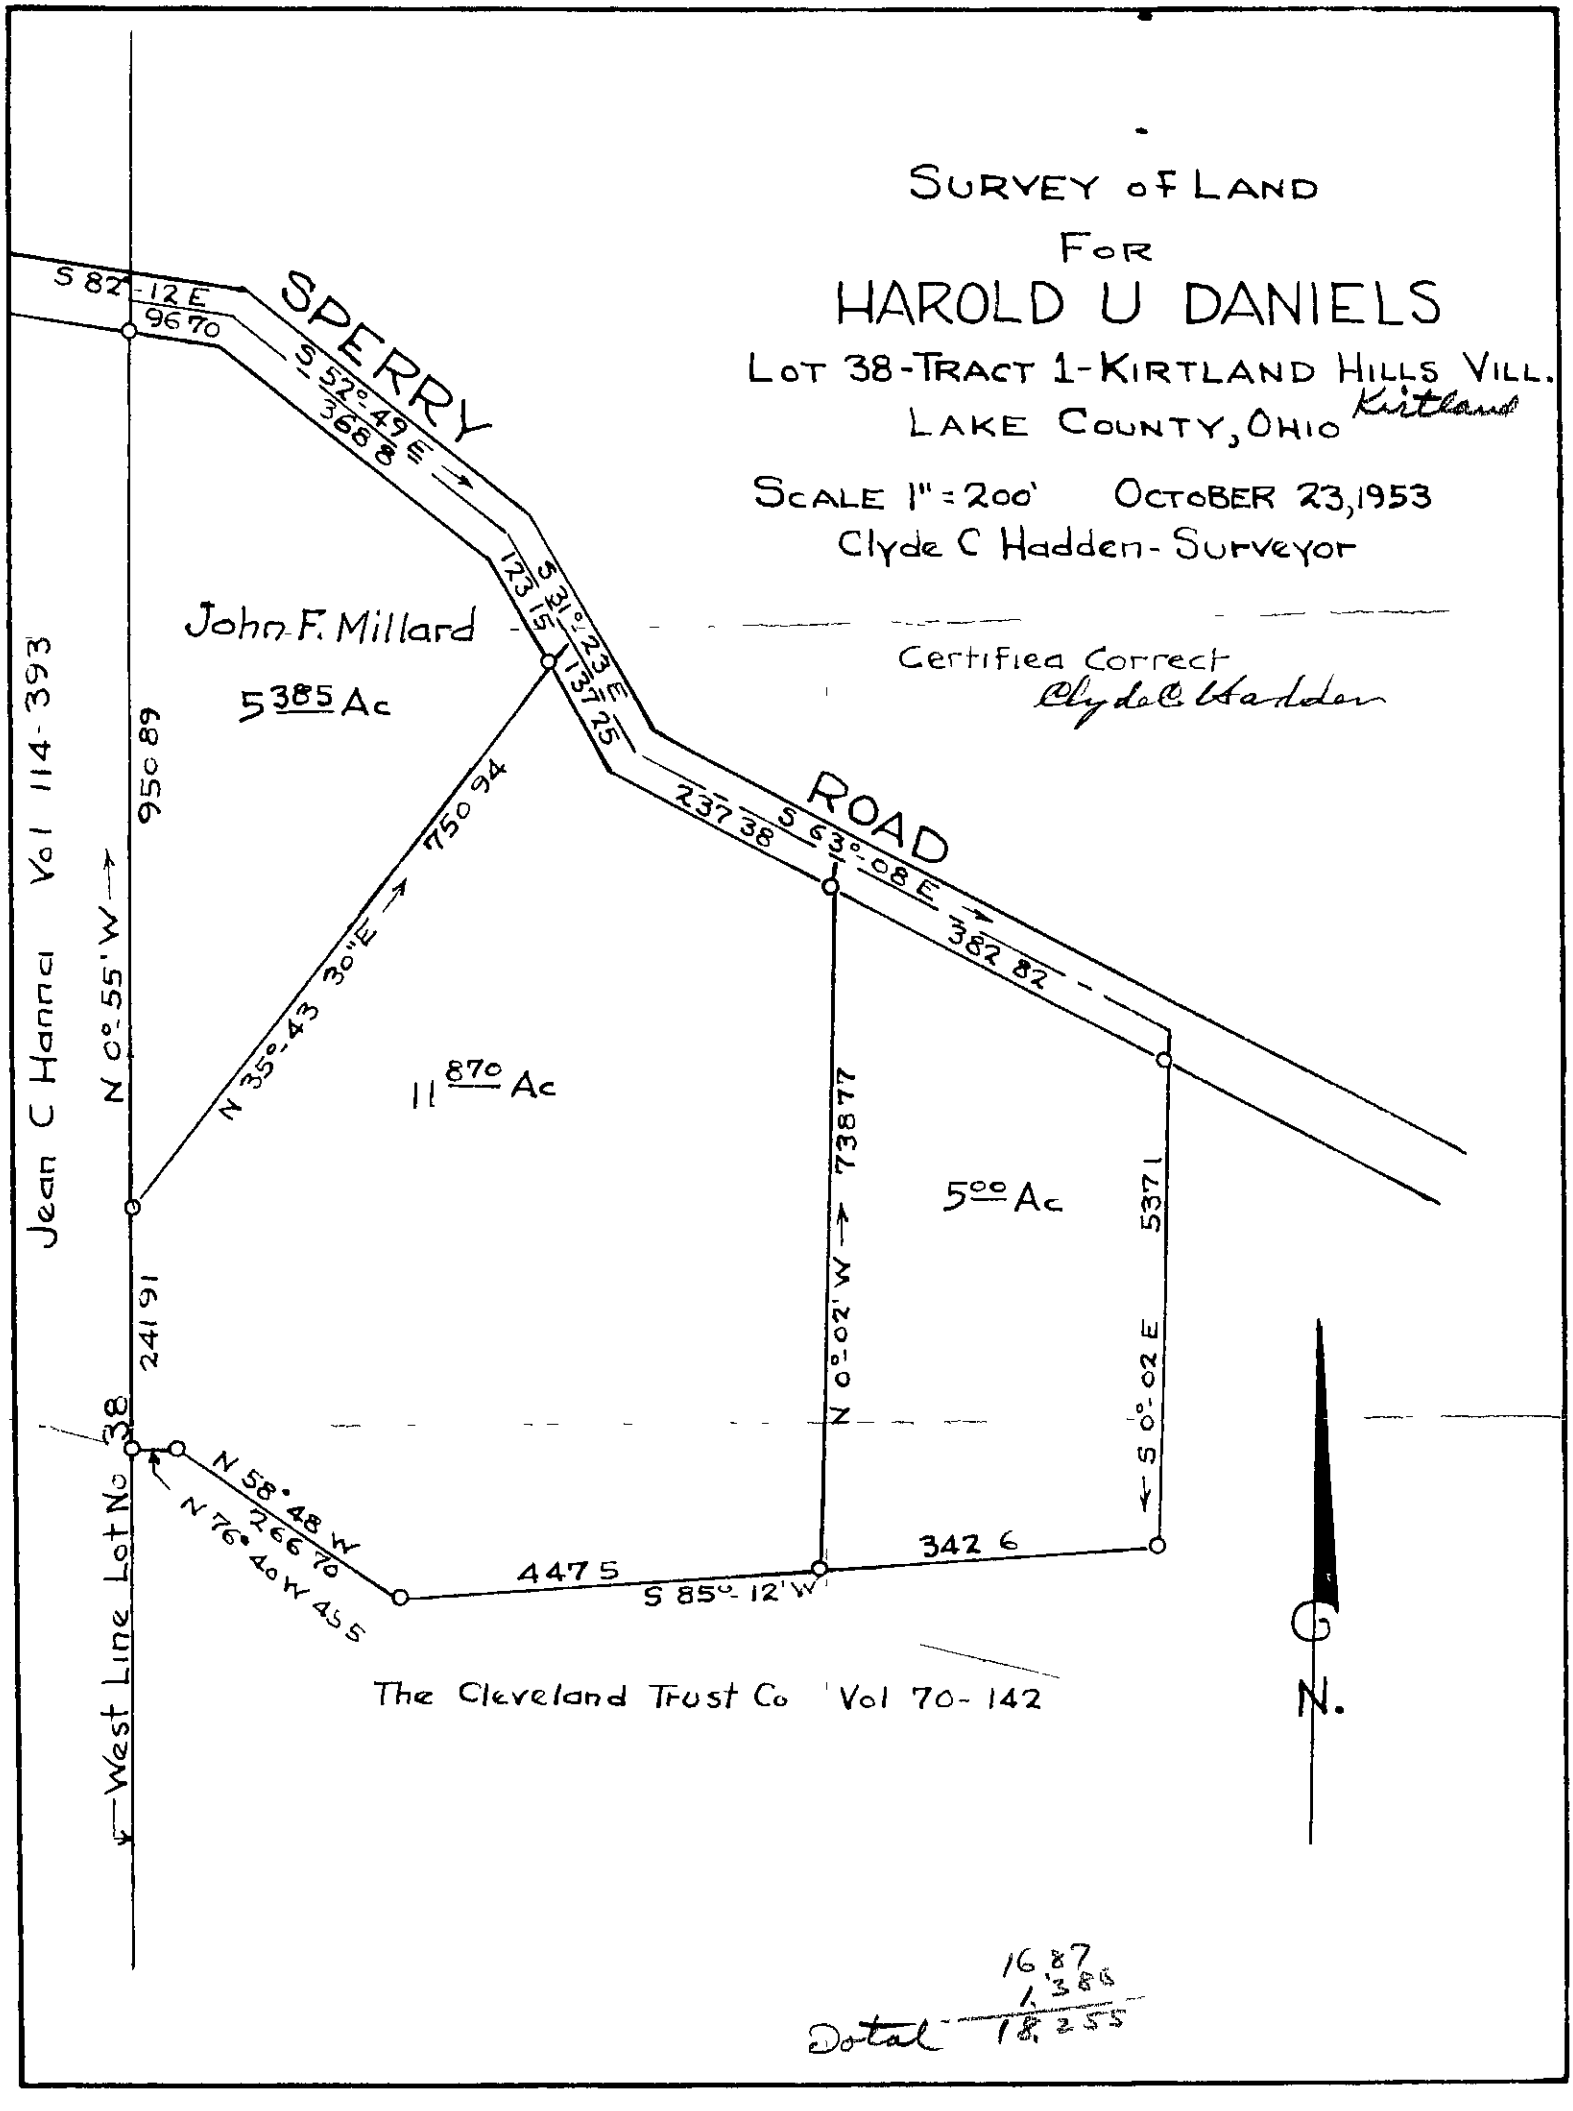
SURVEY OF LAND
FOR
HAROLD U DANIELS
LOT 38-TRACT 1-KIRTLAND HILLS VILL.
LAKE COUNTY, OHIO Kirtland
SCALE 1" = 200' OCTOBER 23, 1953
Clyde C Hadden - Surveyor
Certified Correct
Clyde C Hadden
SPERRY ROAD
S 82°-12' E
96 70
S 52°-49' E
368 8
S 31°-23' E
123 15
137 25
237 38
S 63°-08' E
382 82
John F. Millard
5 385 Ac
950 89
N 0°-55' W
750 94
N 35°-43' 30" E
11 870 Ac
738 77
N 0°-02' W
5 00 Ac
537 1
S 0°-02' E
342 6
S 85°-12' W
447 5
N 58°-48' W
266 70
N 76°-40' W 45 5
241 91
38
West Line Lot No
Jean C Hanna Vol 114-393
The Cleveland Trust Co Vol 70-142
N.
16 87
1 388
Total 18 255