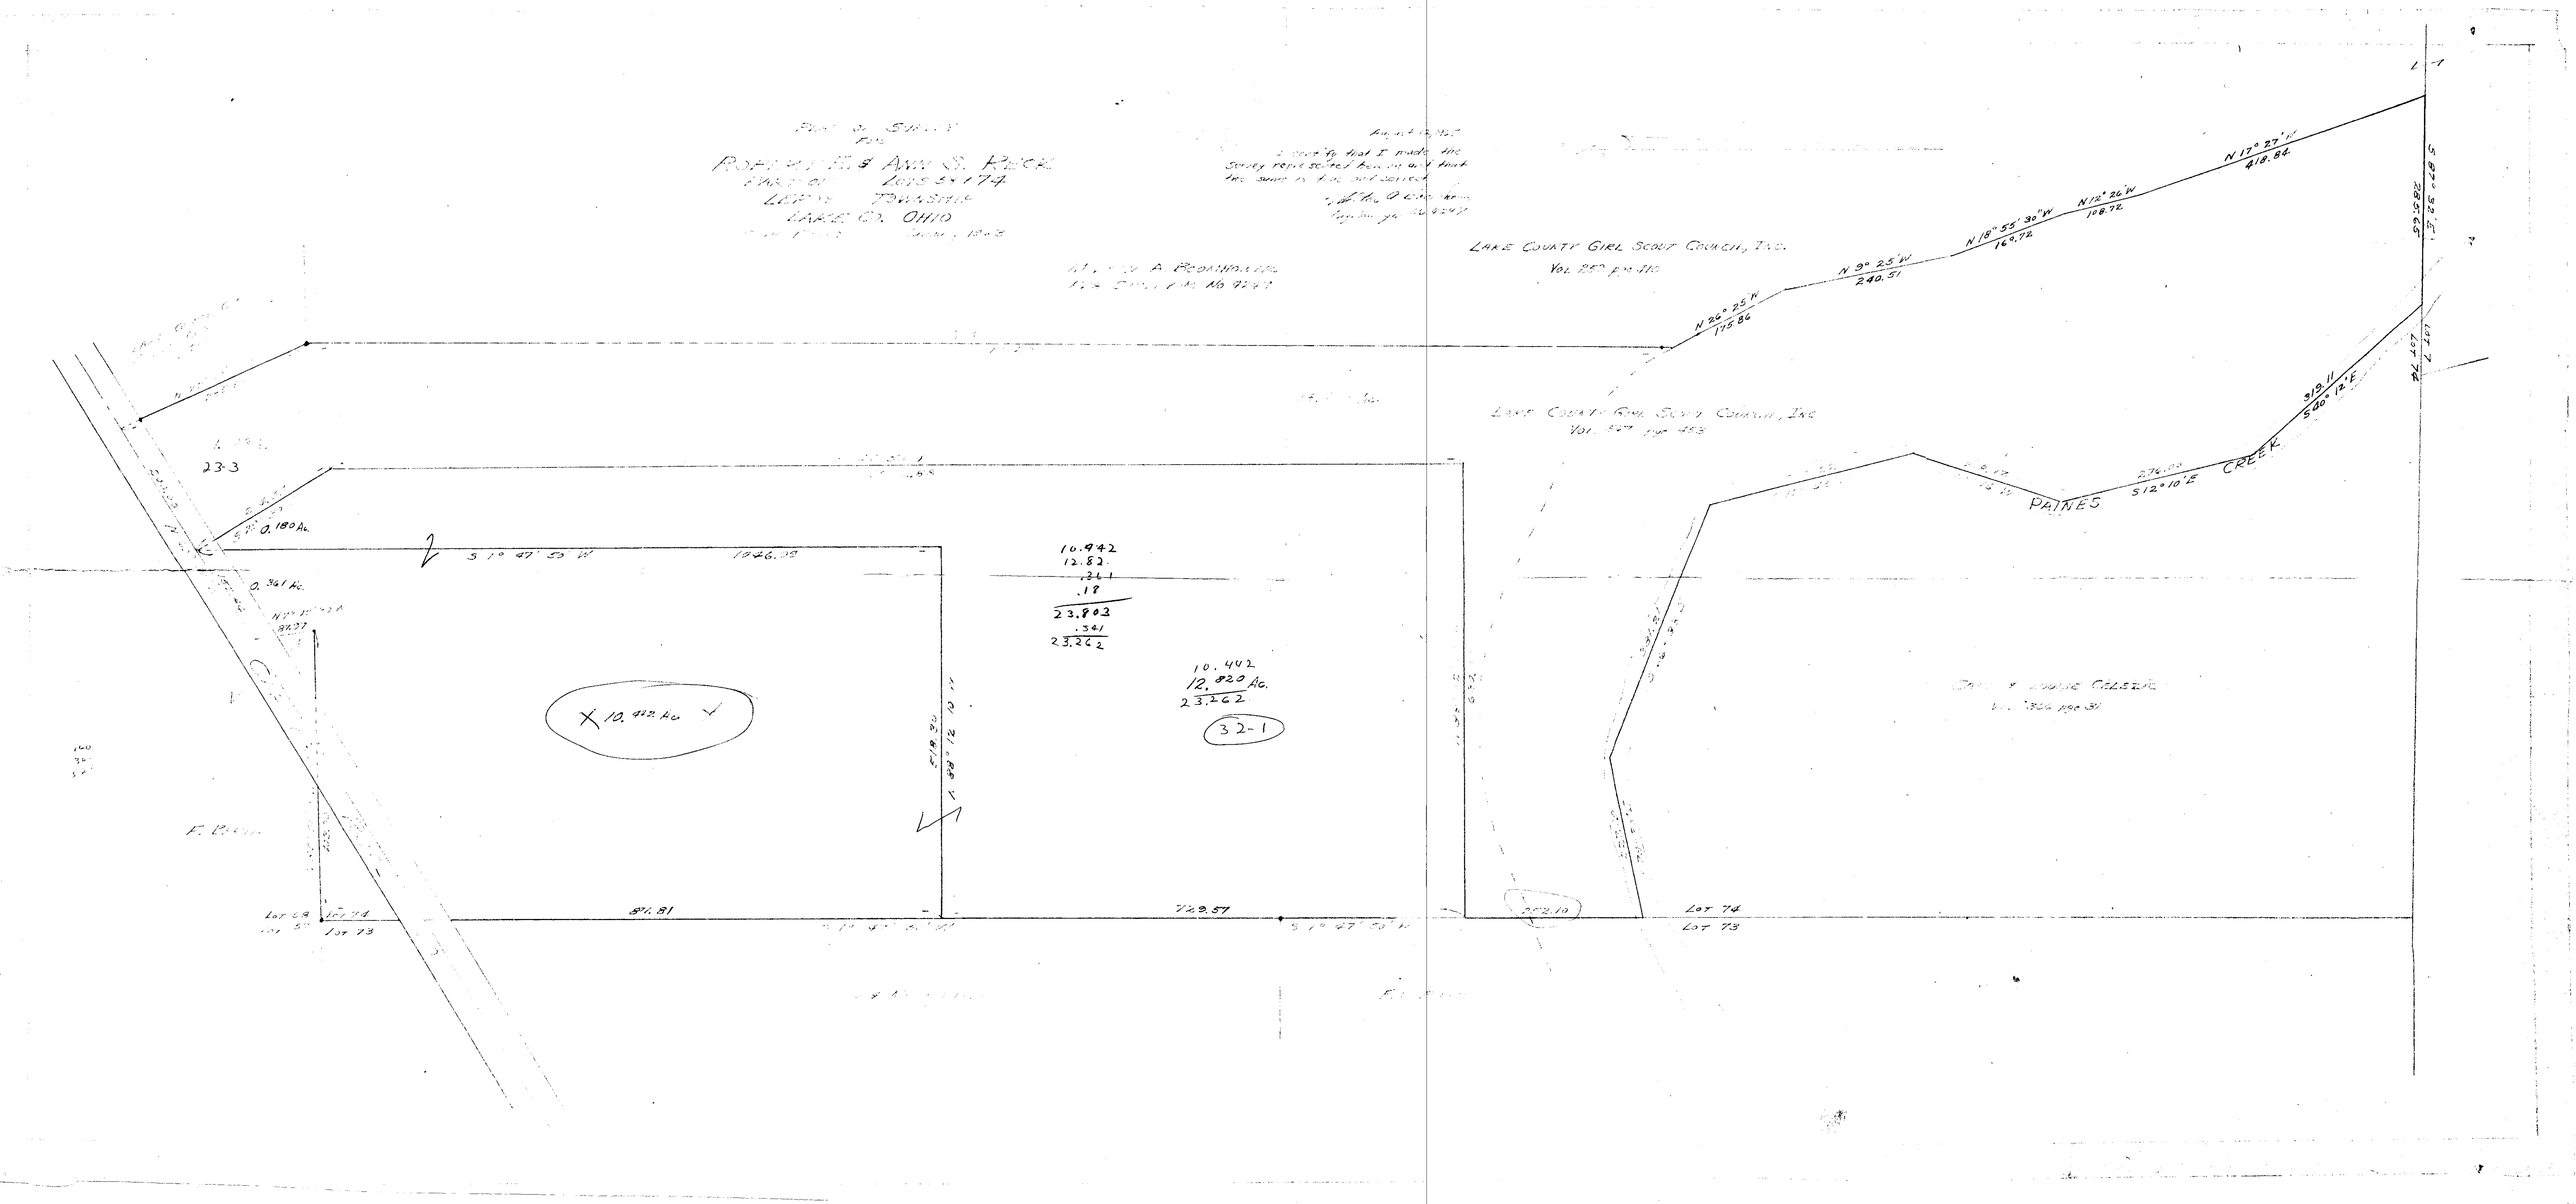

ROBERT E. & ANN S. RECK
LAKE CO. OHIO
LAKE COUNTY GIRL SCOUT COUNCIL, INC.
N 26° 25' W
175.86
N 9° 25' W
240.51
N 18° 55' 30" W
169.72
N 12° 26' W
108.72
N 17° 27' W
418.84
S 87° 32' E
285.65
LOT 7
LOT 74
PAINES CREEK
S 12° 10' E
319.11
S 40° 12' E
23-3
0.180 Ac.
0.361 Ac.
S 1° 47' 50" W
1046.09
10.442
12.82
.361
.18
23.803
.341
23.262
10.442
12.820 Ac.
23.262
32-1
10.442 Ac.
N 1° 21' 88" W
518.30
871.81
729.57
252.10
LOT 74
LOT 73