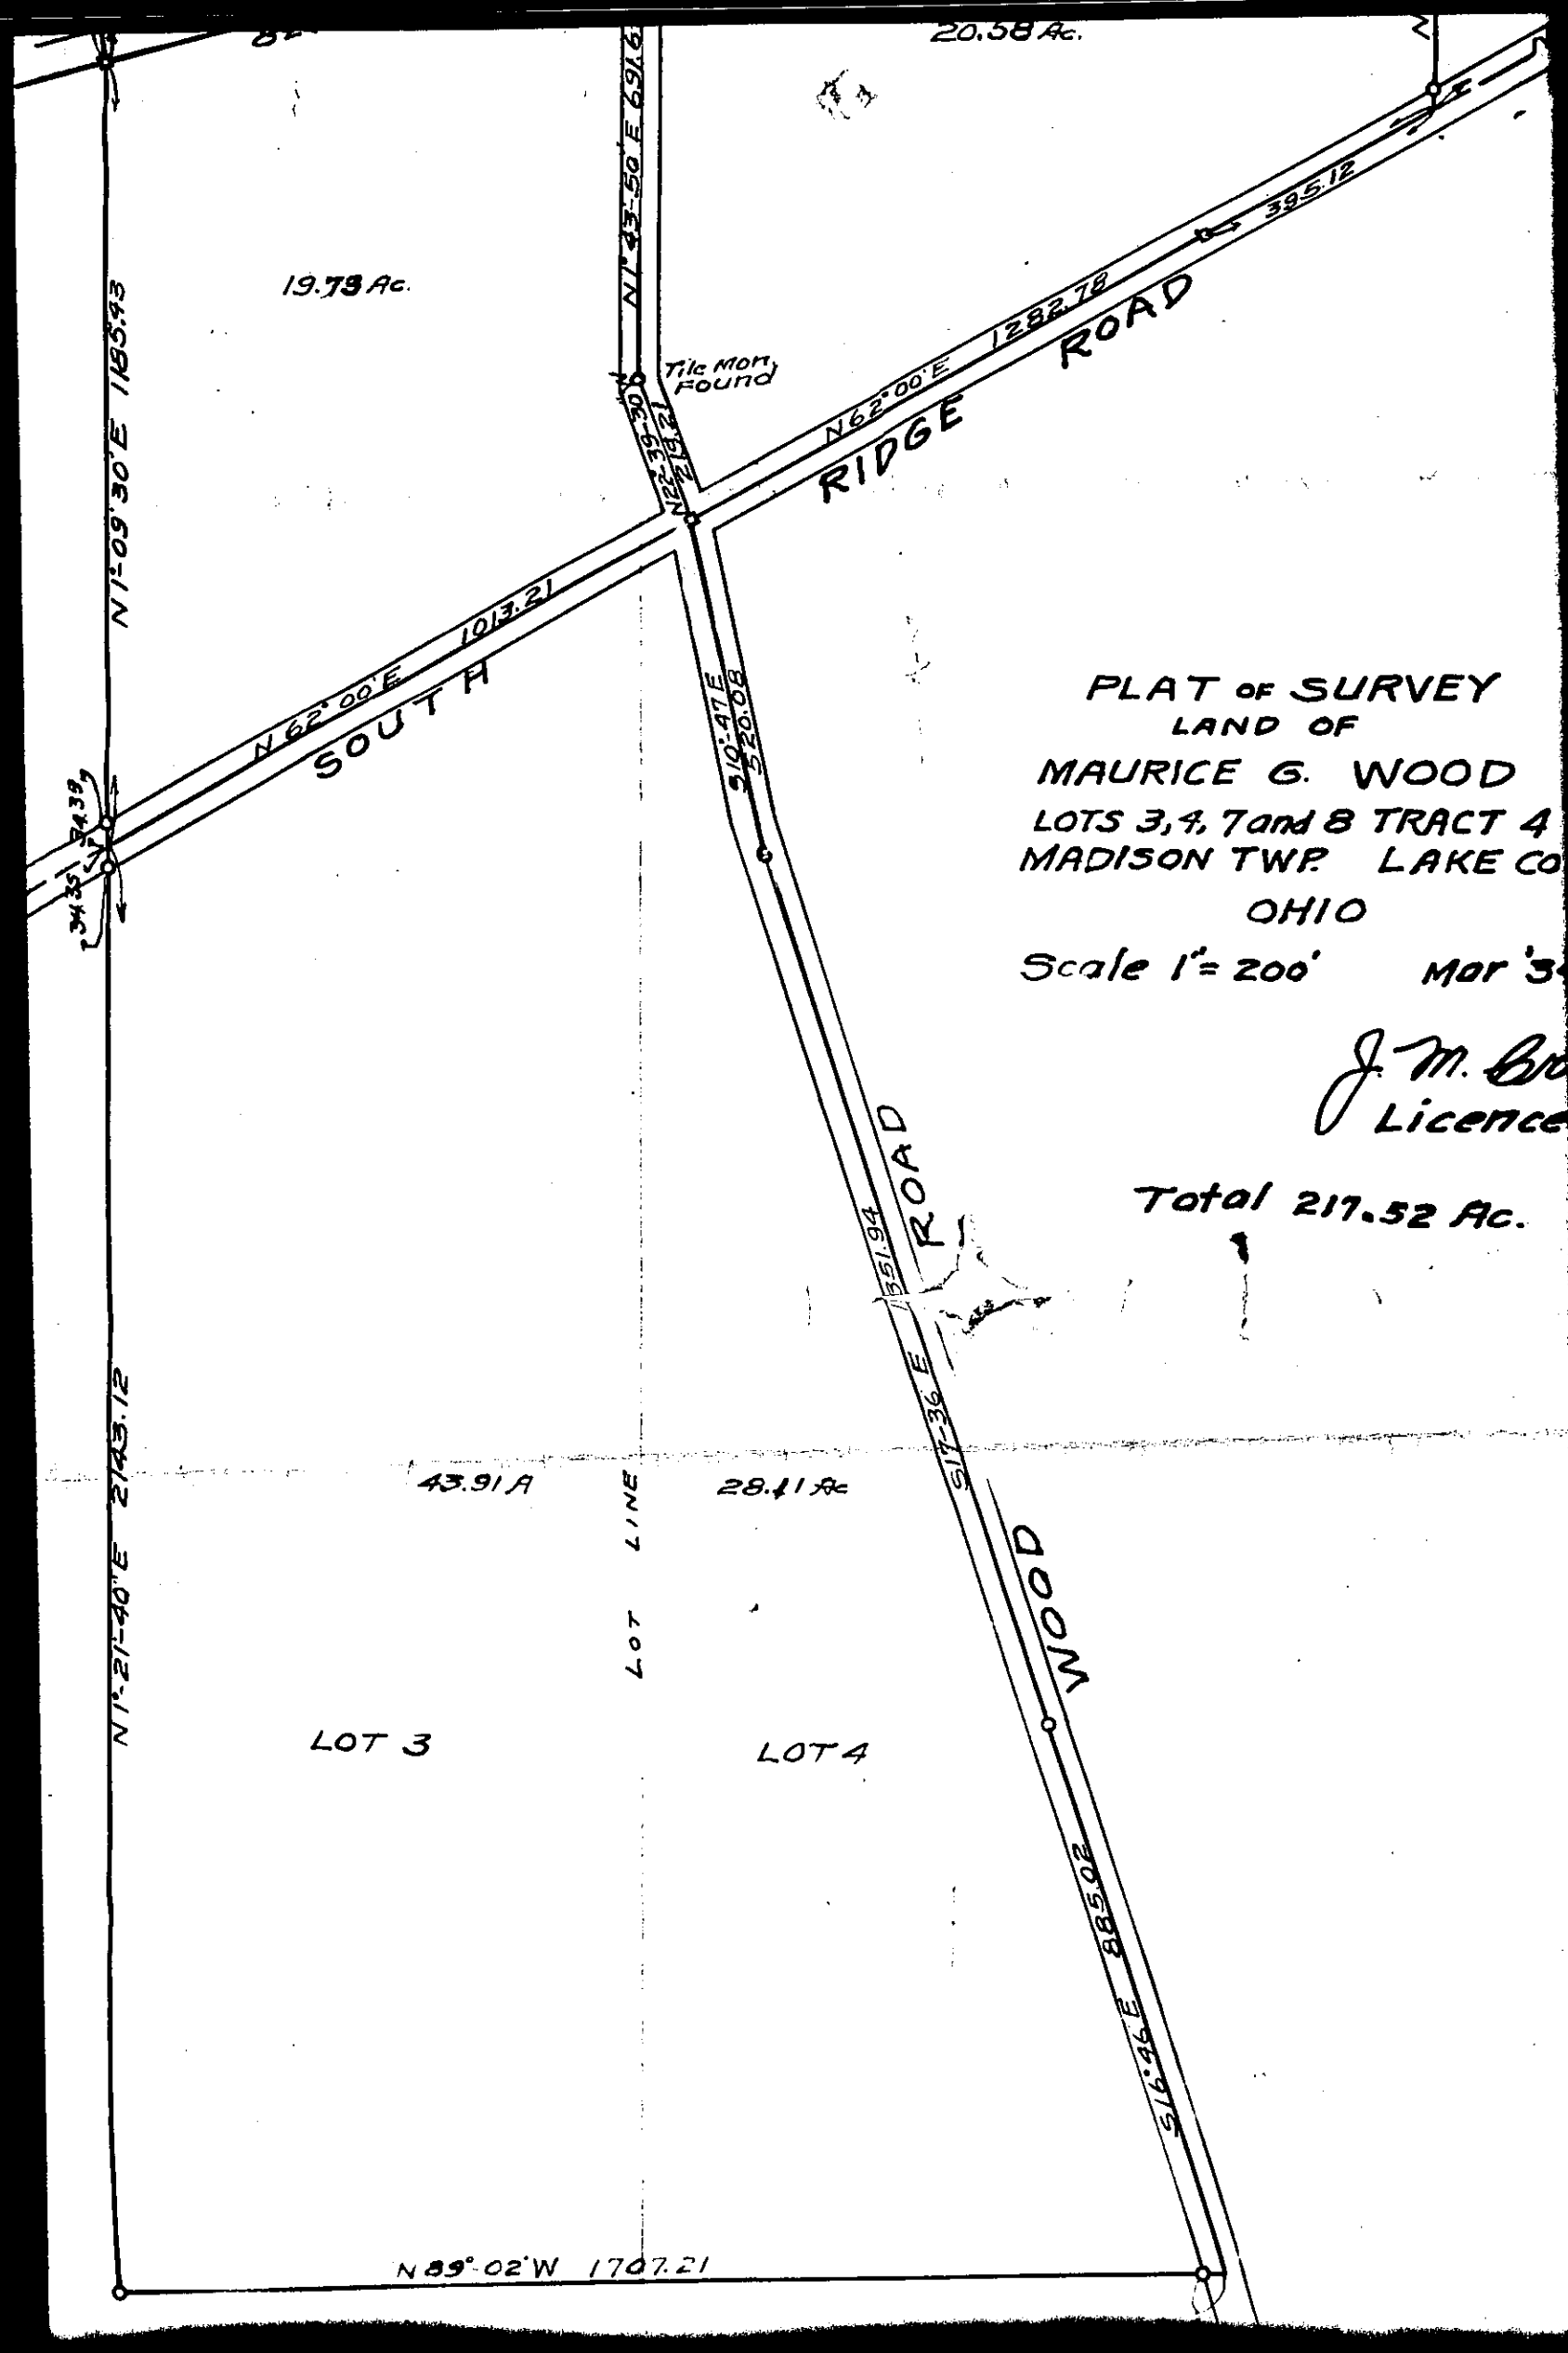
20.58 Ac.
19.73 Ac.
N1°43'50"E 691.6
N1°09'30"E 1183.93
Tile Mon. Found
N62°00'E 1282.78
395.12
RIDGE ROAD
N22°39'E 1218.21
N62°00'E 1013.21
SOUTH
34.39
S10°47'E 520.08
ROAD
S17°36'E 1351.94
WOOD
S16°46'E 885.02
N1°21'40"E 2143.12
43.91 A
28.41 Ac
LOT LINE
LOT 3
LOT 4
N89°02'W 1707.21
PLAT OF SURVEY
LAND OF
MAURICE G. WOOD
LOTS 3, 4, 7 and 8 TRACT 4
MADISON TWP. LAKE CO
OHIO
Scale 1" = 200'
Mar '3
J. M. Br
Licence
Total 217.52 Ac.