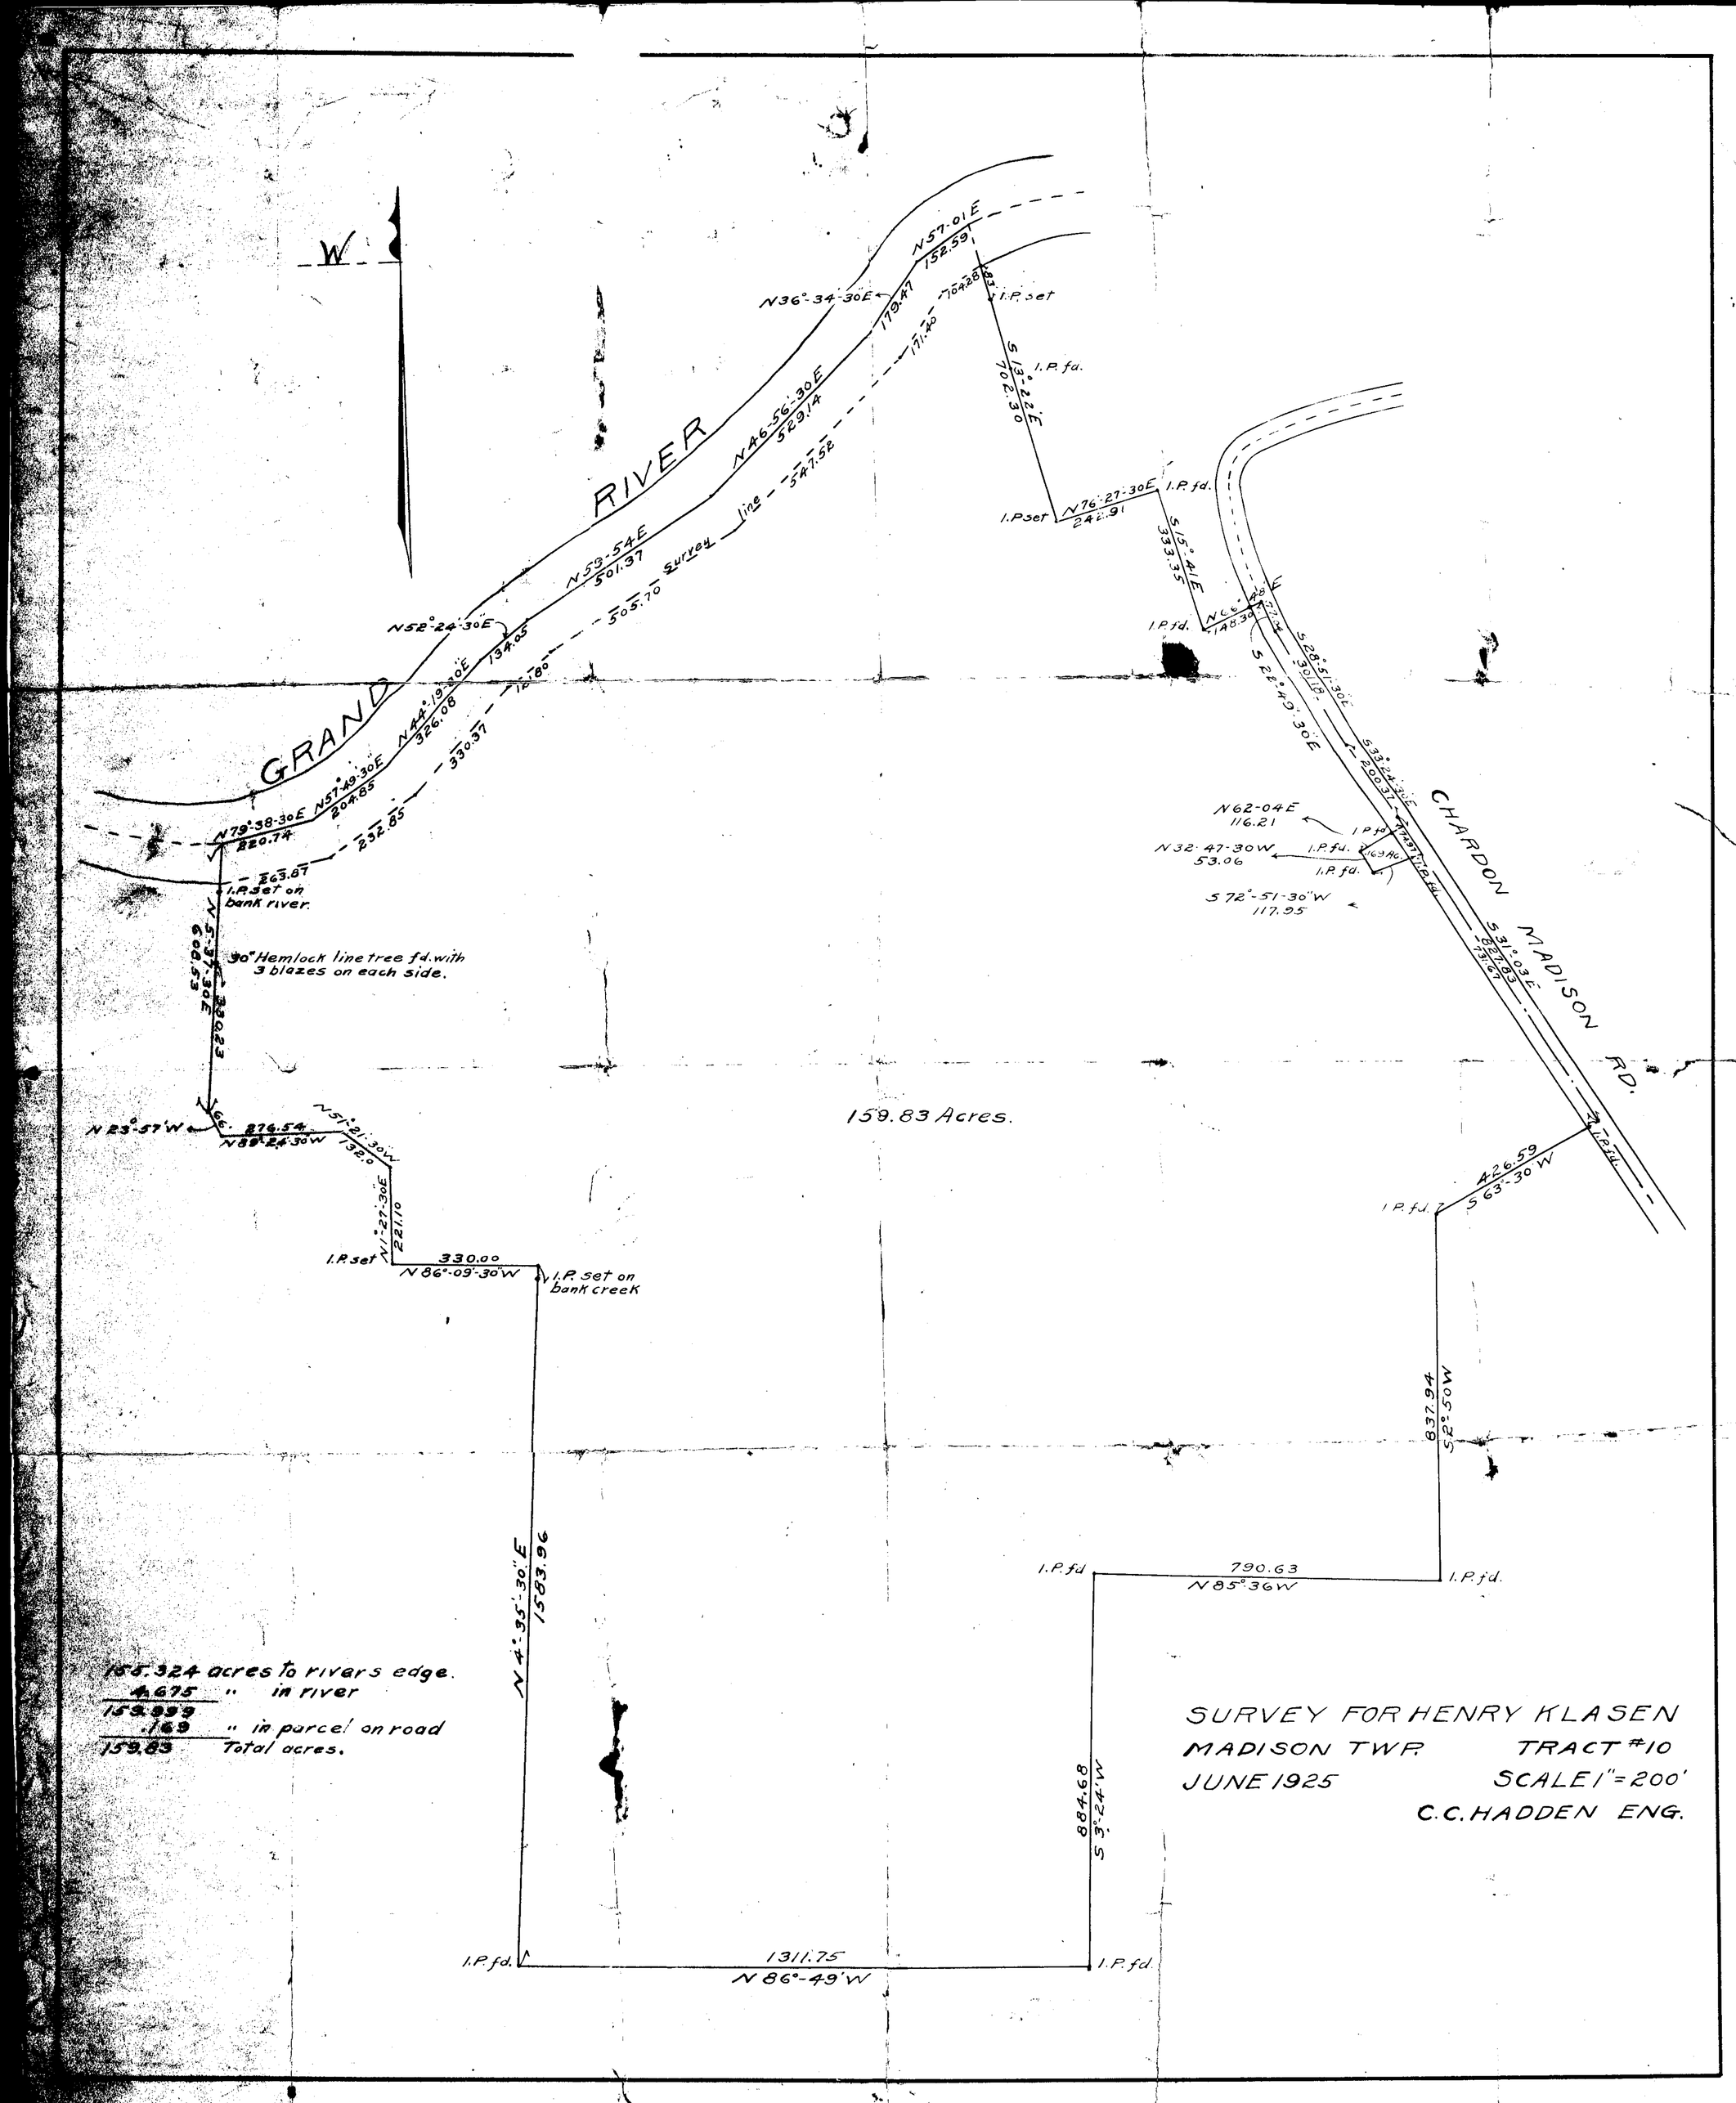
W
GRAND RIVER
N36°-34'-30"E
N57-01E
152.59
179.47
104.28
171.40
I.P. set
S13°-22'E
702.30
I.P. fd.
N46-56-30E
529.14
547.52
N59-54E
501.37
Survey line
505.70
N52°-24'-30"E
134.05
N44°-19'-30"E
326.08
330.37
N57°-49'-30"E
204.85
232.85
N79°-38-30E
220.74
263.87
I.P. set on bank river.
N5°-37'-30"E
608.53
330.23
30" Hemlock line tree fd. with 3 blazes on each side.
N23°-57'W
276.54
N89°-24'-30"W
N51°-21'-30"W
132.0
N1°-27'-30"E
221.10
I.P. set
330.00
N86°-09'-30"W
I.P. set on bank creek
N4°-35'-30"E
1583.96
I.P. fd.
1311.75
N86°-49'W
I.P. fd.
884.68
S3°-24'W
I.P. fd.
790.63
N85°-36W
I.P. fd.
837.94
S2°-50W
I.P. fd.
426.59
S63°-30'W
I.P. fd.
159.83 Acres.
CHARDON MADISON RD.
S31°-03'E
827.83
731.67
S33°-24'-30"E
200.37
S28°-51'-30"E
301.18
S22°-49'-30"E
N62-04E
116.21
N32-47-30W
53.06
S72°-51-30"W
117.95
I.P. fd.
I.P. fd.
155.324 acres to rivers edge.
4.675 " in river
159.999
.169 " in parcel on road
159.83 Total acres.
SURVEY FOR HENRY KLASEN
MADISON TWP.
TRACT #10
JUNE 1925
SCALE 1" = 200'
C.C. HADDEN ENG.