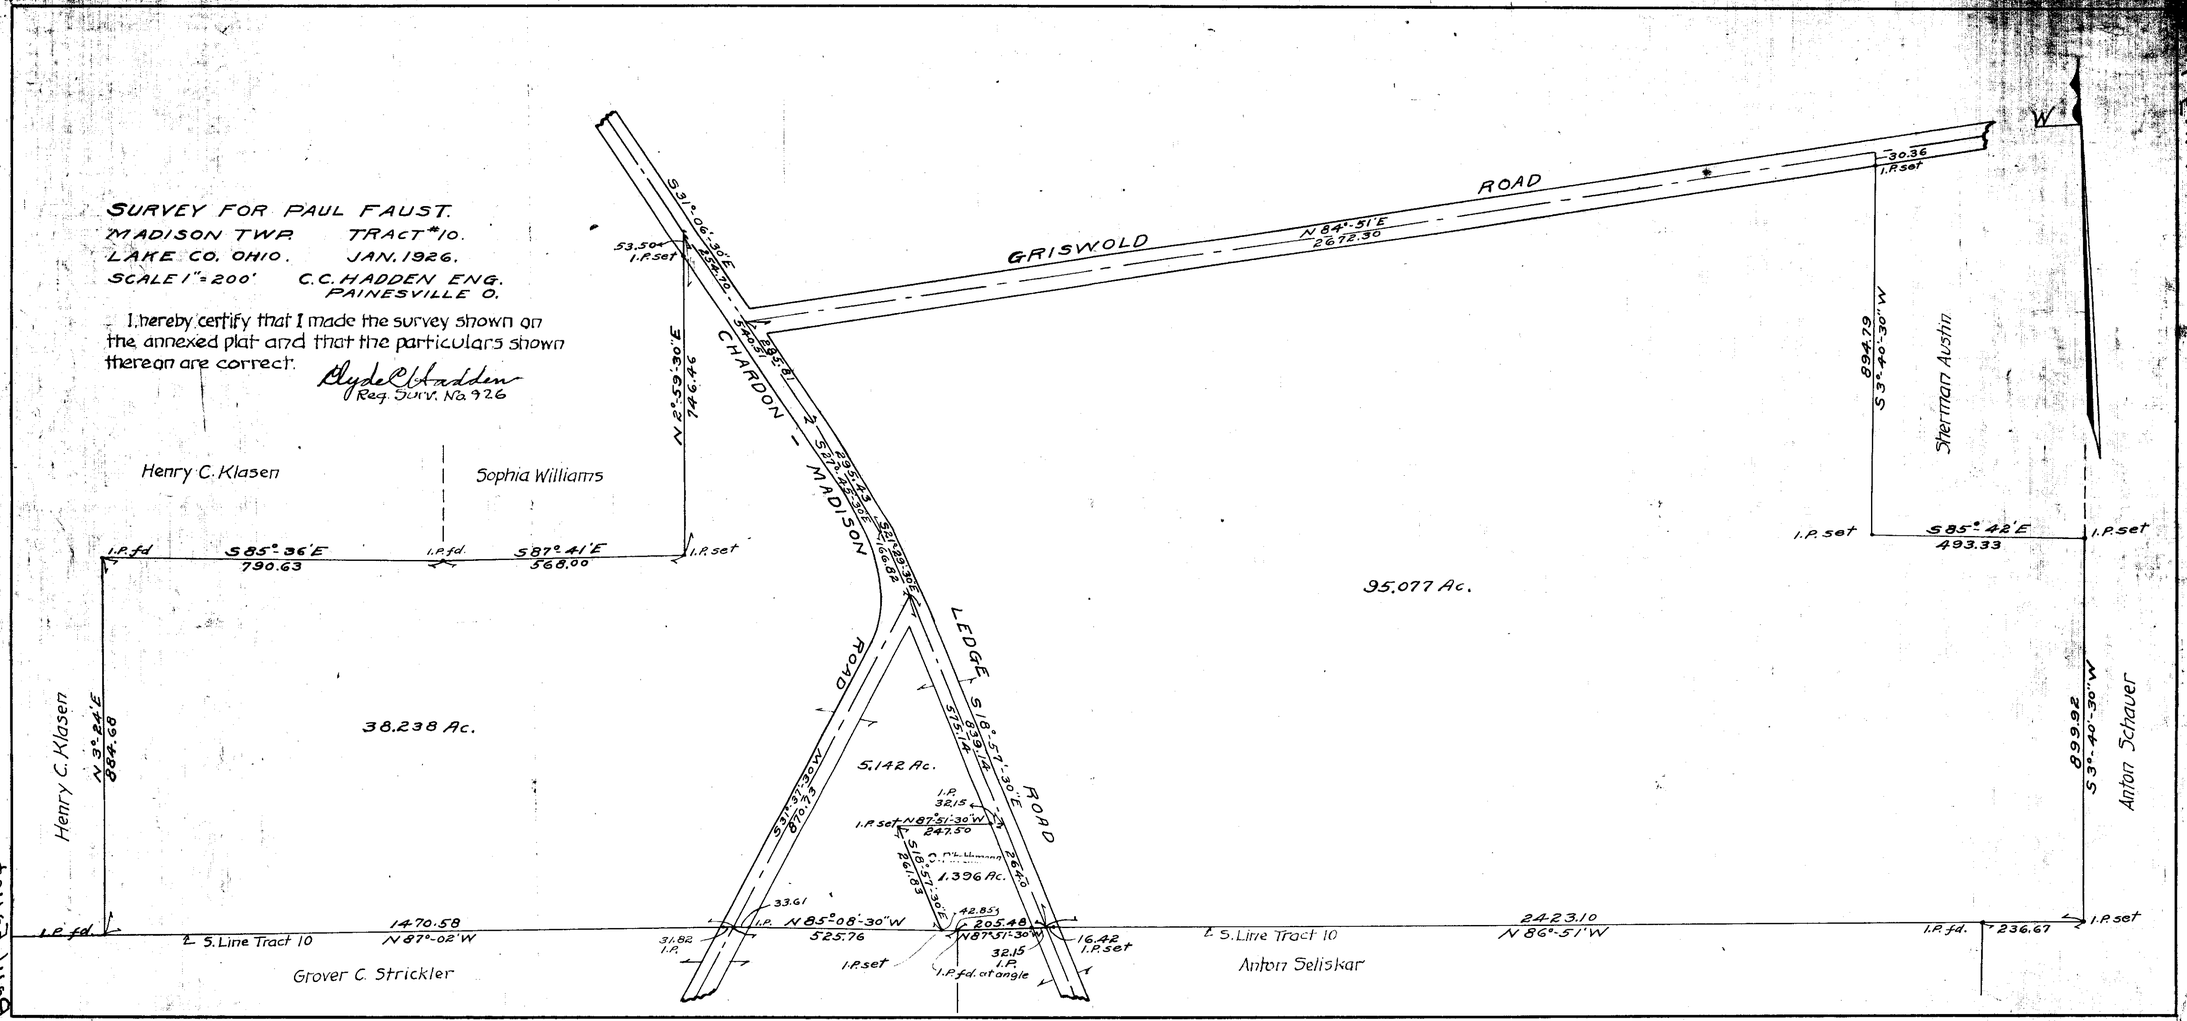
SURVEY FOR PAUL FAUST.
MADISON TWP. TRACT #10.
LAKE CO. OHIO. JAN. 1926.
SCALE 1" = 200' C.C. HADDEN ENG. PAINESVILLE O.
I hereby certify that I made the survey shown on the annexed plat and that the particulars shown thereon are correct.
Clyde C. Hadden
Reg. Surv. No. 926
GRISWOLD ROAD
N 84°-51'E
2672.30
CHARDON - MADISON ROAD
LEDGE ROAD
S 31°-06'-30"E
N 2°-59'-30"E
746.46
S 85°-36'E
790.63
S 87°-41'E
568.00
N 3°-24'E
884.68
S 85°-42'E
493.33
S 3°-40'-30"W
894.79
S 3°-40'-30"W
899.92
S 3°-40'-30"W
Henry C. Klasen
Sophia Williams
Sherman Austin
Anton Schauer
Grover C. Strickler
Anton Seliskar
38.238 Ac.
95.077 Ac.
5.142 Ac.
1.396 Ac.
1470.58
N 87°-02'W
2423.10
N 86°-51'W
S. Line Tract 10
N 85°-08'-30"W
525.76
N 87°-51'-30"W
247.50
S 18°-57'-30"E
839.14
575.14
S 31°-37'-30"W
870.73
S 18°-57'-30"E
261.83
S 18°-57'-30"E
2640
N 87°-51'-30"W
205.48
1.P. set
1.P. fd.
1.P. fd. at angle
1.P. fd.
236.67
53.50
30.36
33.61
31.82
42.85
32.15
16.42
Paul Faust