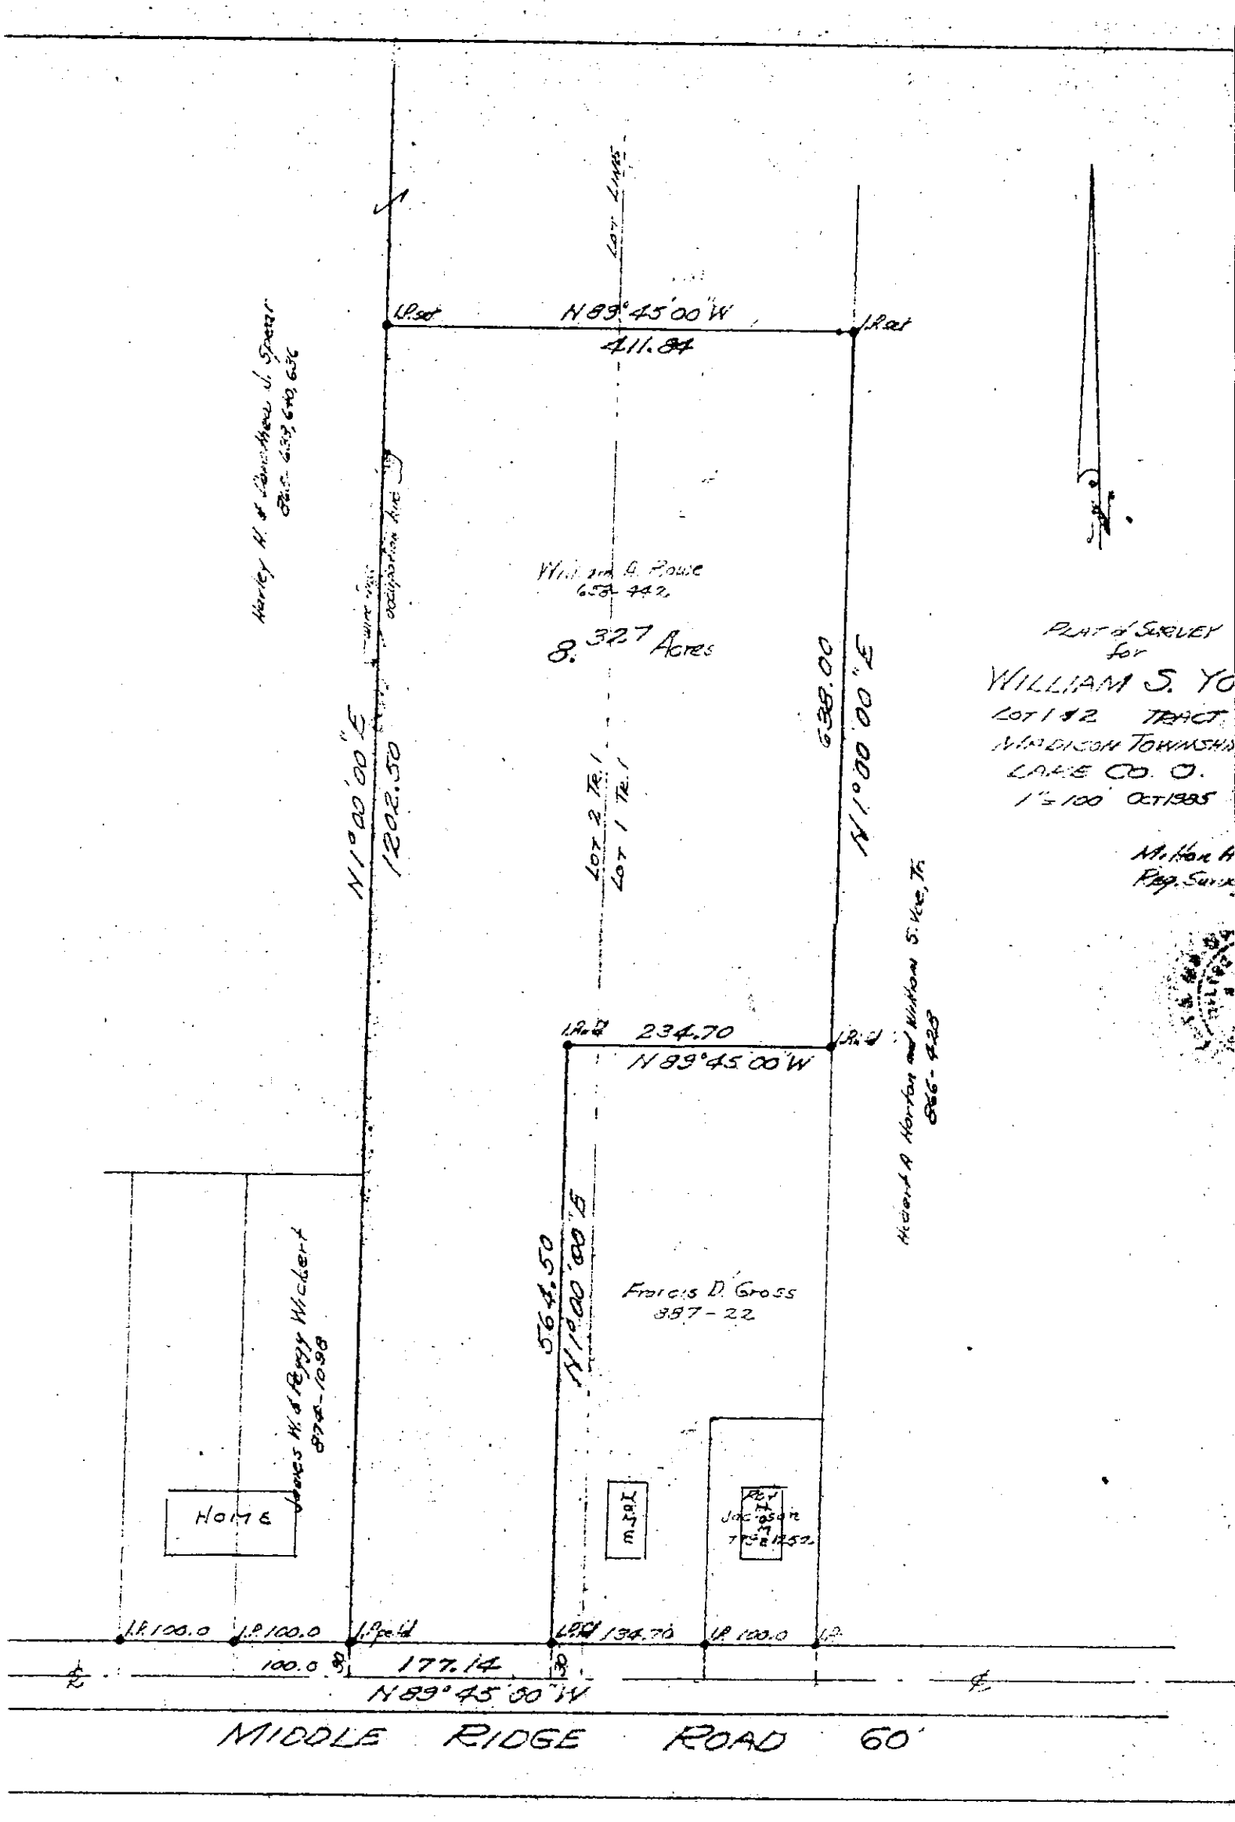

Lot Lines
N 89°45'00"W
411.84
Harley H. & Jonathan J. Spear
865-639, 640, 636
occupation line
William A. Rowe
658-442
8.327 Acres
N 1°00'00"E
1202.50
Lot 2 Tr. 1
Lot 1 Tr. 1
638.00
N 1°00'00"E
Plat of Survey
for
William S. Yo
Lot 1 & 2 Tract
Madison Township
Lake Co. O.
1"=100' Oct 1985
Mr. Hon H
Reg. Surv
234.70
N 89°45'00"W
Hubert A. Horton and William S. Vice, Tr.
866-428
564.50
N 1°00'00"E
Francis D. Gross
887-22
James W. & Peggy Wickert
874-1098
Home
Jackson
100.0
100.0
134.70
100.0
100.0
177.14
N 89°45'00"W
MIDDLE RIDGE ROAD 60'