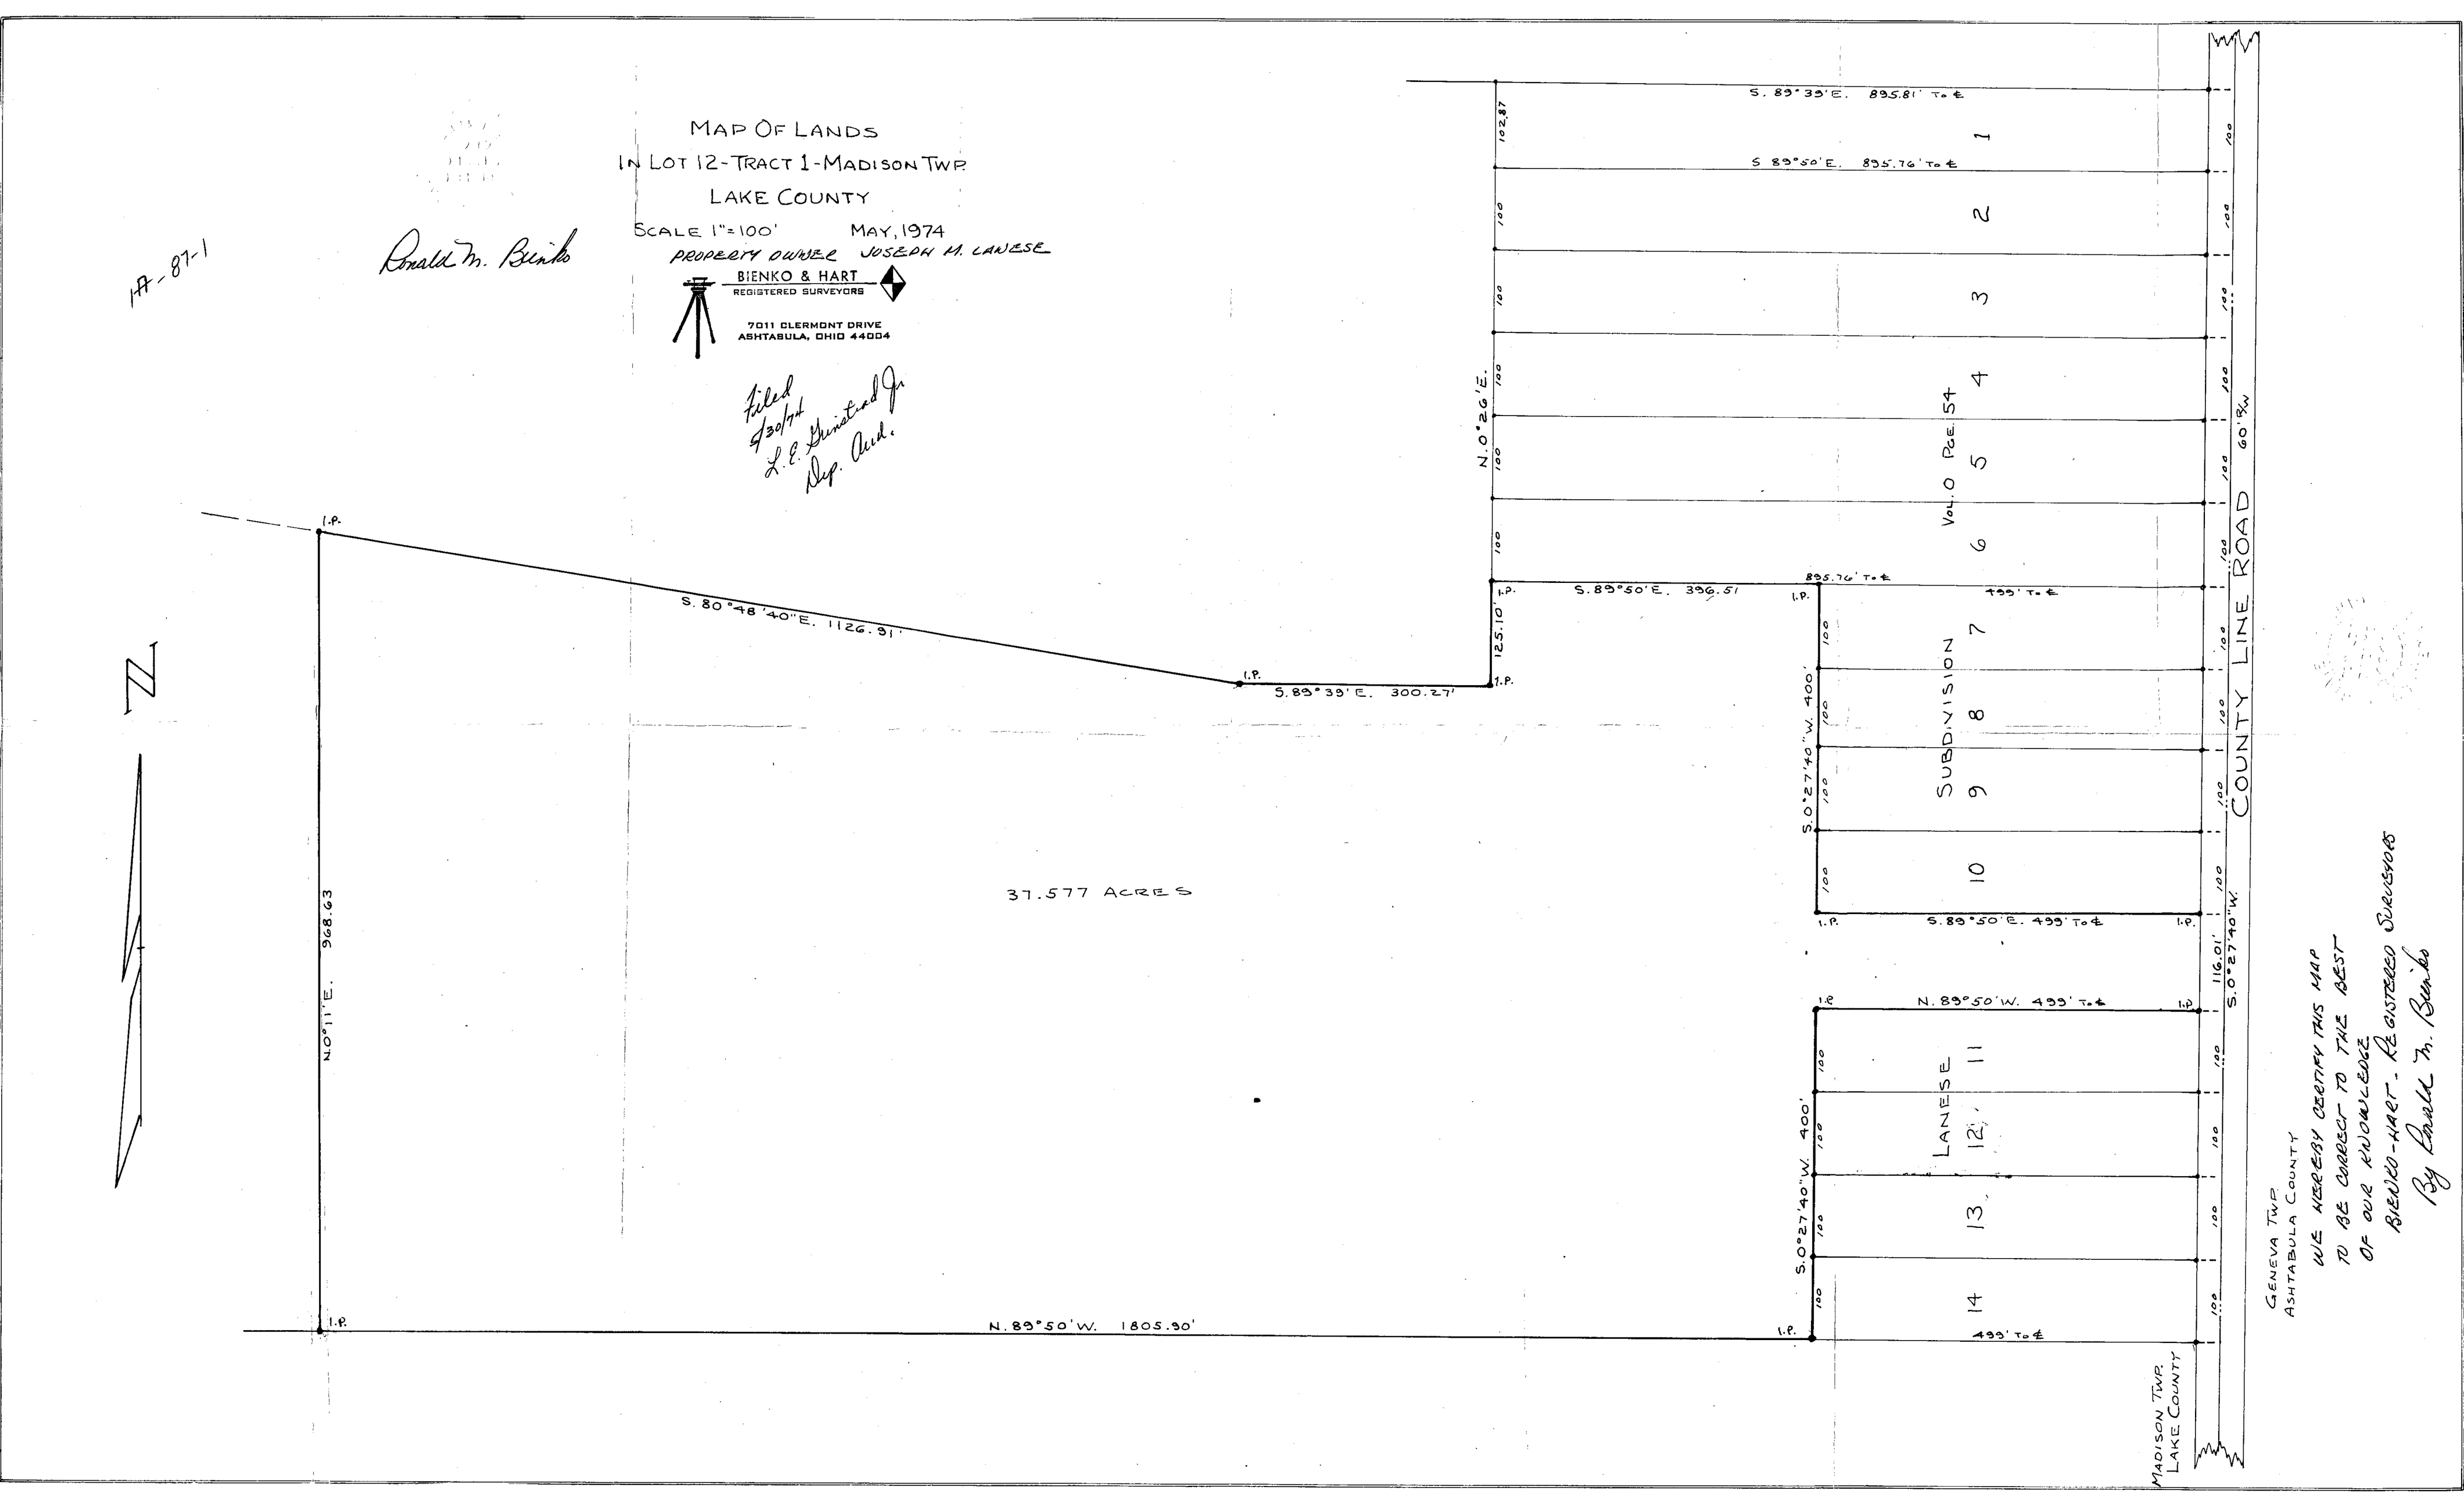
MAP OF LANDS
IN LOT 12-TRACT 1-MADISON TWP.
LAKE COUNTY
SCALE 1"=100'
MAY, 1974
PROPERTY OWNER JOSEPH M. LANESE
BIENKO & HART
REGISTERED SURVEYORS
7011 CLERMONT DRIVE
ASHTABULA, OHIO 44004
Filed 5/30/74 L. E. Grinstead Jr. Dep. Aud.
HA-87-1
Ronald M. Bienko
N
S. 80°48'40"E. 1126.91'
S. 89°39'E. 300.27'
N. 0°26'E.
S. 89°39'E. 895.81' To ℄
S. 89°50'E. 895.76' To ℄
S. 89°50'E. 396.51
895.76' To ℄
499' To ℄
S. 89°50'E. 499' To ℄
N. 89°50'W. 499' To ℄
S. 0°27'40"W. 400'
N. 0°11'E. 968.63
N. 89°50'W. 1805.90'
S. 0°27'40"W.
116.01'
37.577 ACRES
SUBDIVISION
LANESE
VOL. O PGE. 54
COUNTY LINE ROAD
60' R/W
1
2
3
4
5
6
7
8
9
10
11
12
13
14
I.P.
GENEVA TWP.
ASHTABULA COUNTY
MADISON TWP.
LAKE COUNTY
WE HEREBY CERTIFY THIS MAP
TO BE CORRECT TO THE BEST
OF OUR KNOWLEDGE
BIENKO-HART - REGISTERED SURVEYORS
By Ronald M. Bienko