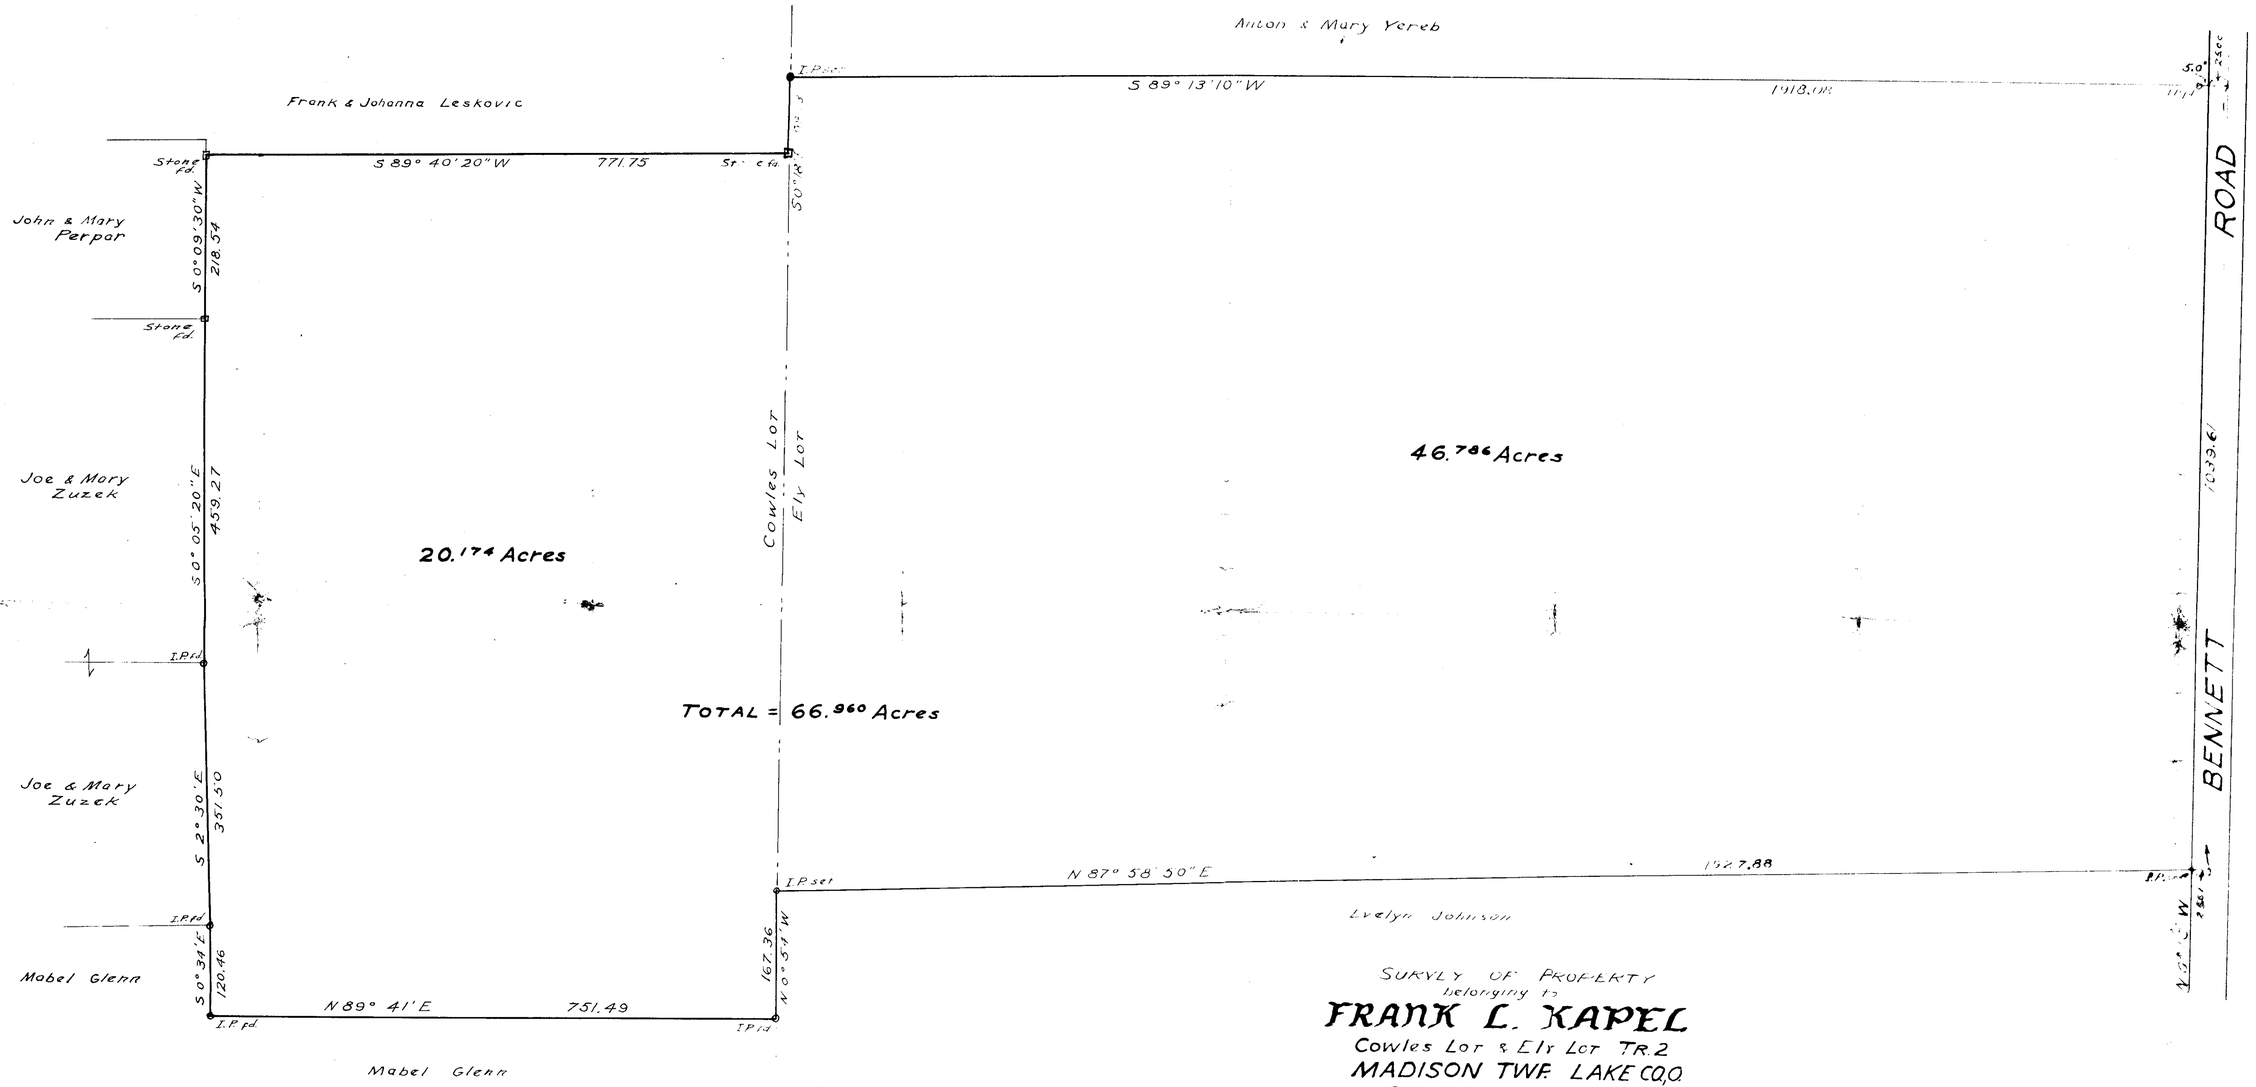
Anton & Mary Yereb
Frank & Johanna Leskovic
S 89° 13' 10" W
1918.08
S 89° 40' 20" W
771.75
Stone fd.
John & Mary Perpar
S 0° 09' 30" W
218.54
Joe & Mary Zuzek
S 0° 05' 20" E
459.27
20.174 Acres
Cowles Lot
Elr Lot
46.786 Acres
TOTAL = 66.960 Acres
I.P. fd.
Joe & Mary Zuzek
S 2° 30' E
351.50
I.P. set
N 87° 58' 30" E
1927.88
Evelyn Johnson
Mabel Glenn
S 0° 34' E
120.46
N 89° 41' E
751.49
167.36
N 0° 54' W
Mabel Glenn
ROAD
BENNETT
SURVEY OF PROPERTY
belonging to
FRANK L. KAPEL
Cowles Lot & Elr Lot TR. 2
MADISON TWP. LAKE CO., O.
SCALE 1 in. = 100 ft JAN 1947
Fullerton & Kerr
Engineers & Surveyors
Painesville Ohio