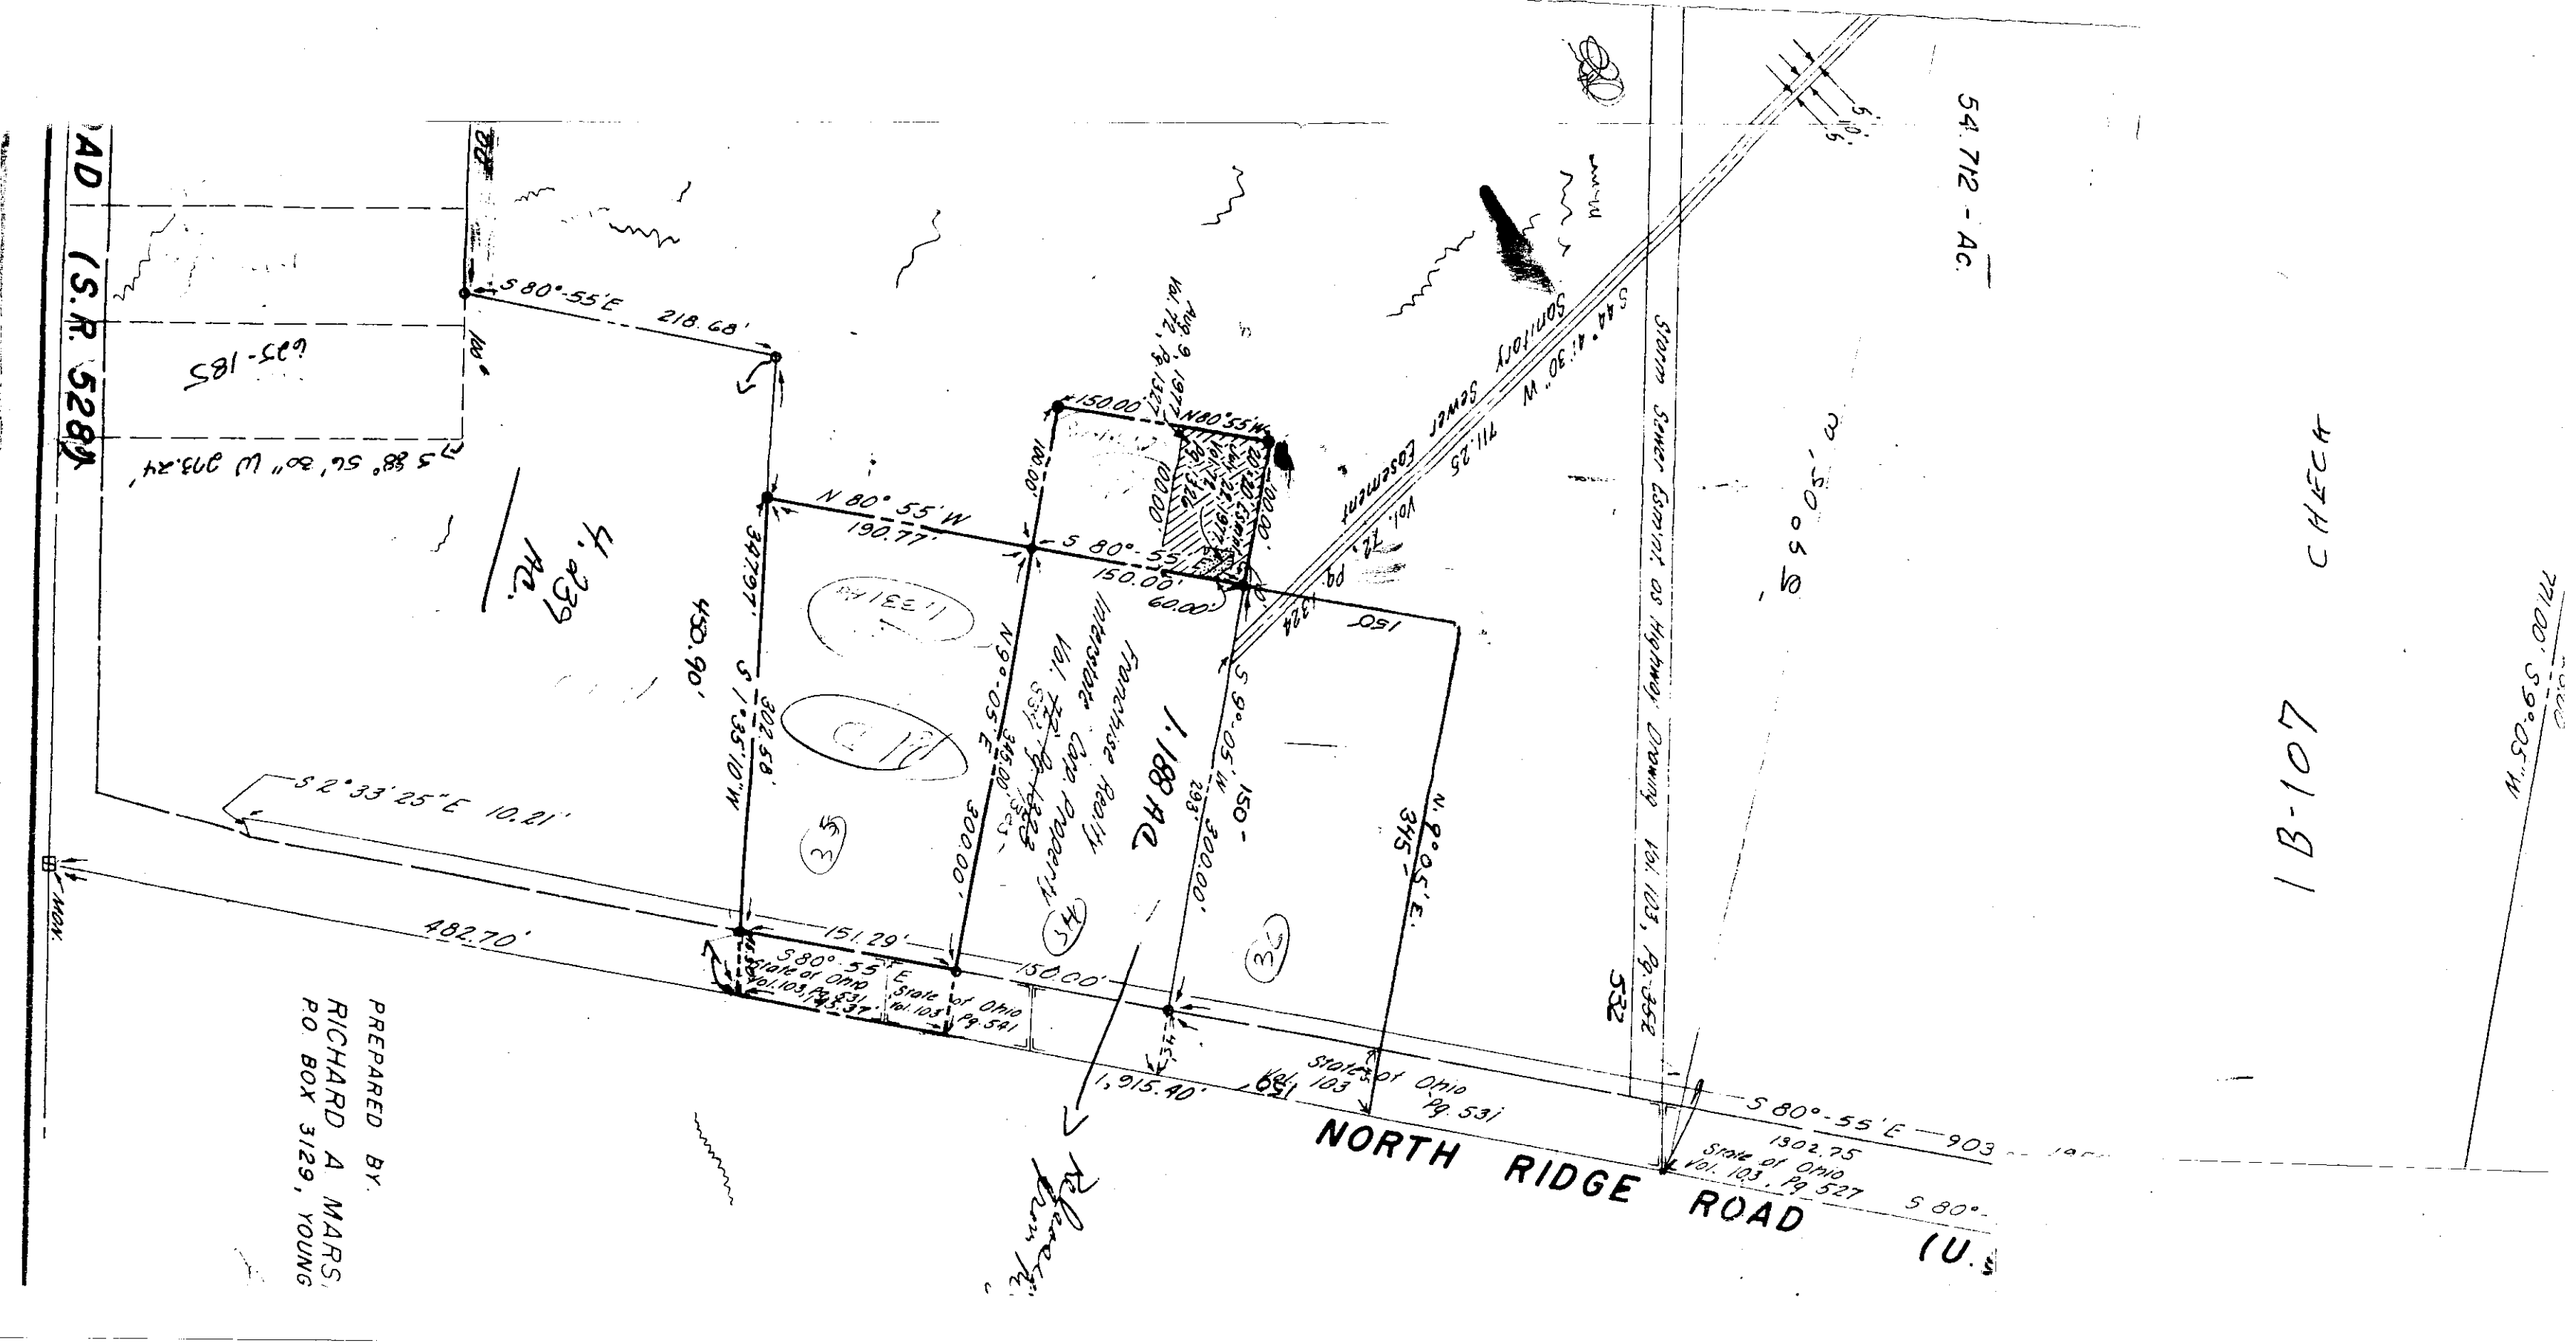

54.712 - Ac.
Sanitary Sewer Easement
S 44° 41' 30" W 711.25
Vol. 72, Pg. 1324
Storm Sewer Esmt. as Highway Drawing Vol. 103, Pg. 352
CHECK
1B-107
S 80°-55'E 218.68'
N 80° 55' W 190.77'
S 80°-55'E 150.00'
60.00'
N 9°-05'E 300.00'
S 9°-05'W 300.00'
N. 9°-05'E. 345'
S 1°35'10"W 302.58'
S 2°33'25"E 10.21'
482.70'
151.29'
150.00'
1,915.40'
S 80°-55'E 903
1302.75
State of Ohio Vol. 103, Pg. 527
State of Ohio Vol. 103 Pg. 531
State of Ohio Vol. 103 Pg. 541
Franchise Realty Interstate Corp. Property
1.188 Ac
4.239 Ac.
S 88° 56' 30" W 273.24'
S 80°-55'E 218.68'
NORTH RIDGE ROAD (U.S.
PREPARED BY.
RICHARD A. MARS,
P.O. BOX 3129, YOUNG