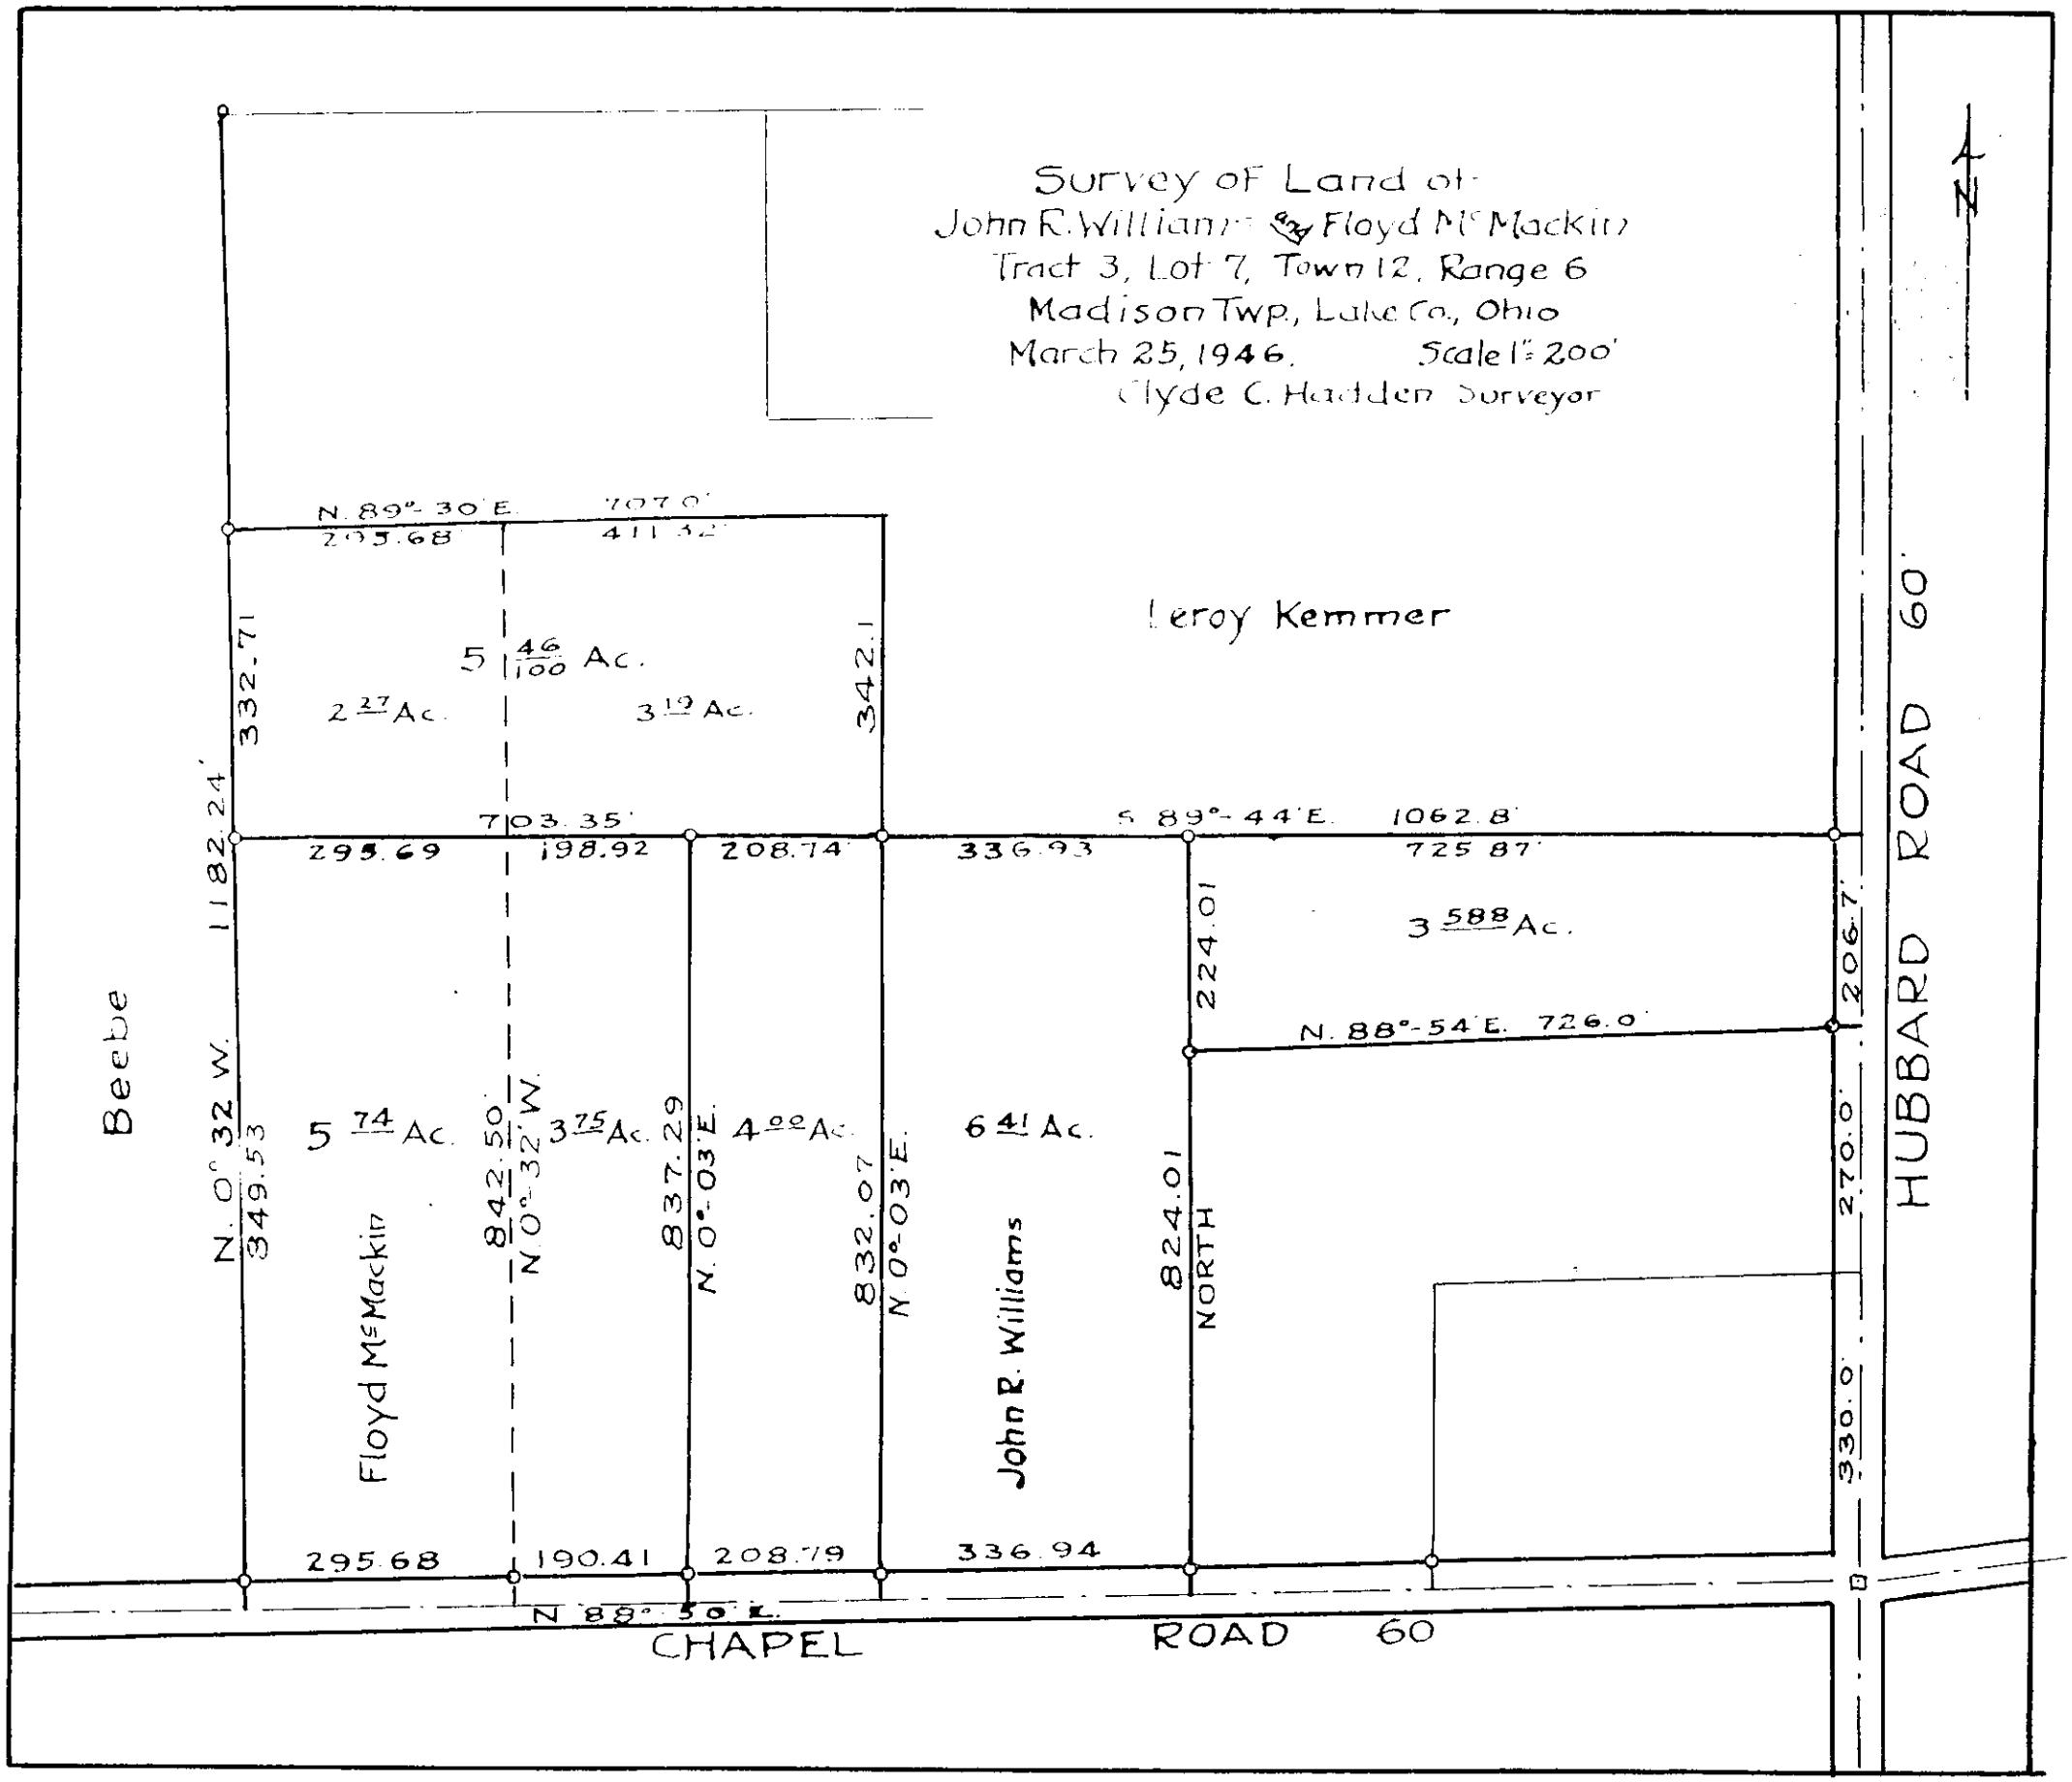
Survey of Land of
John R. Williams and Floyd McMackin
Tract 3, Lot 7, Town 12, Range 6
Madison Twp., Lake Co., Ohio
March 25, 1946. Scale 1" = 200'
Clyde C. Hadden Surveyor
N
Leroy Kemmer
N. 89°-30' E. 707.0'
295.68 411.32
332.71
5 46/100 Ac.
2 27 Ac.
3 19 Ac.
342.1
703.35'
S. 89°-44' E. 1062.8'
295.69 198.92 208.74 336.93 725.87
1182.24'
3 588 Ac.
224.01
206.7'
N. 88°-54' E. 726.0'
Beebe
N. 0° 32 W.
349.53
5 74 Ac.
842.50
N. 0°-32' W.
3 75 Ac.
837.29
N. 0°-03' E.
4 00 Ac.
832.07
N. 0°-03' E.
6 41 Ac.
824.01
NORTH
270.0'
330.0'
Floyd McMackin
John R. Williams
HUBBARD ROAD 60'
295.68 190.41 208.79 336.94
N. 88°-50' E.
CHAPEL ROAD 60