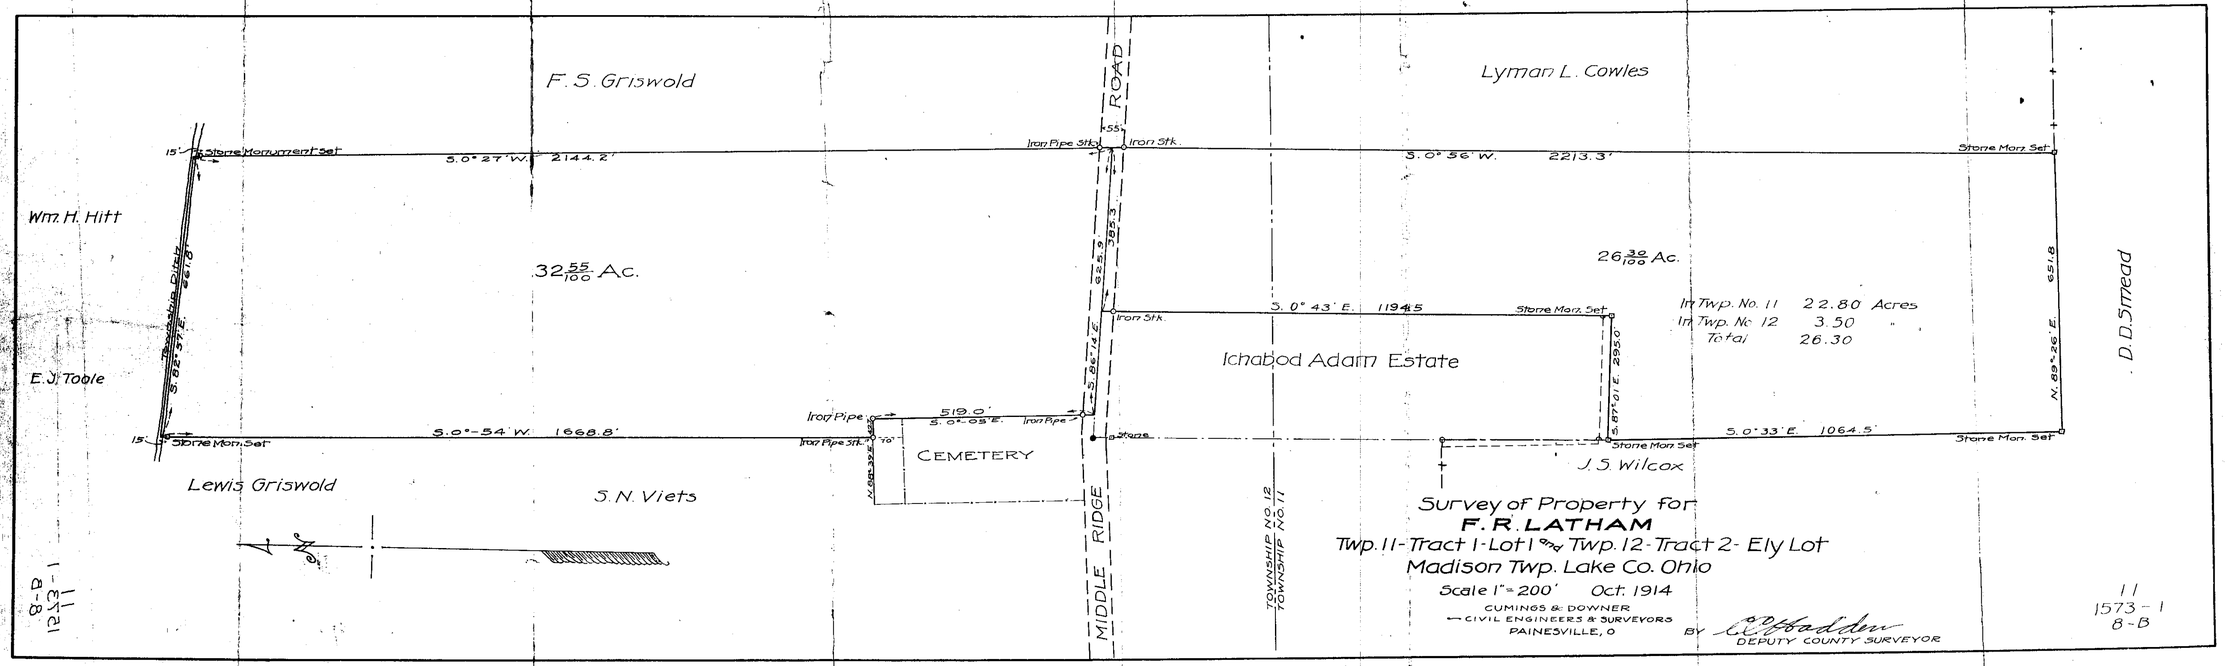
F. S. Griswold
Lyman L. Cowles
Wm. H. Hitt
E. J. Toole
Lewis Griswold
S. N. Viets
J. S. Wilcox
D. D. Smead
Ichabod Adam Estate
CEMETERY
MIDDLE RIDGE ROAD
TOWNSHIP NO. 12
TOWNSHIP NO. 11
Stone Monument Set
Iron Pipe Stk.
Iron Stk.
Stone Mon. Set
Stone
S. 0° 27' W. 2144.2'
S. 0° 56' W. 2213.3'
S. 0° 43' E. 1194.5
S. 0° 54' W. 1668.8'
S. 0° 33' E. 1064.5'
S. 0° 05' E. 519.0'
S. 82° 57' E. 661.8
S. 86° 14' E. 625.9
S. 87° 01' E. 295.0
N. 89° 26' E. 651.8
N. 89° 32' E. 70'
15'
55'
32 55/100 Ac.
26 30/100 Ac.
In Twp. No. 11 22.80 Acres
In Twp. No. 12 3.50 "
Total 26.30
Survey of Property for
F. R. LATHAM
Twp. 11 - Tract 1 - Lot 1 and Twp. 12 - Tract 2 - Ely Lot
Madison Twp. Lake Co. Ohio
Scale 1" = 200' Oct. 1914
CUMINGS & DOWNER
CIVIL ENGINEERS & SURVEYORS
PAINESVILLE, O
BY C. C. Hadden
DEPUTY COUNTY SURVEYOR
11
1573 - 1
8 - B