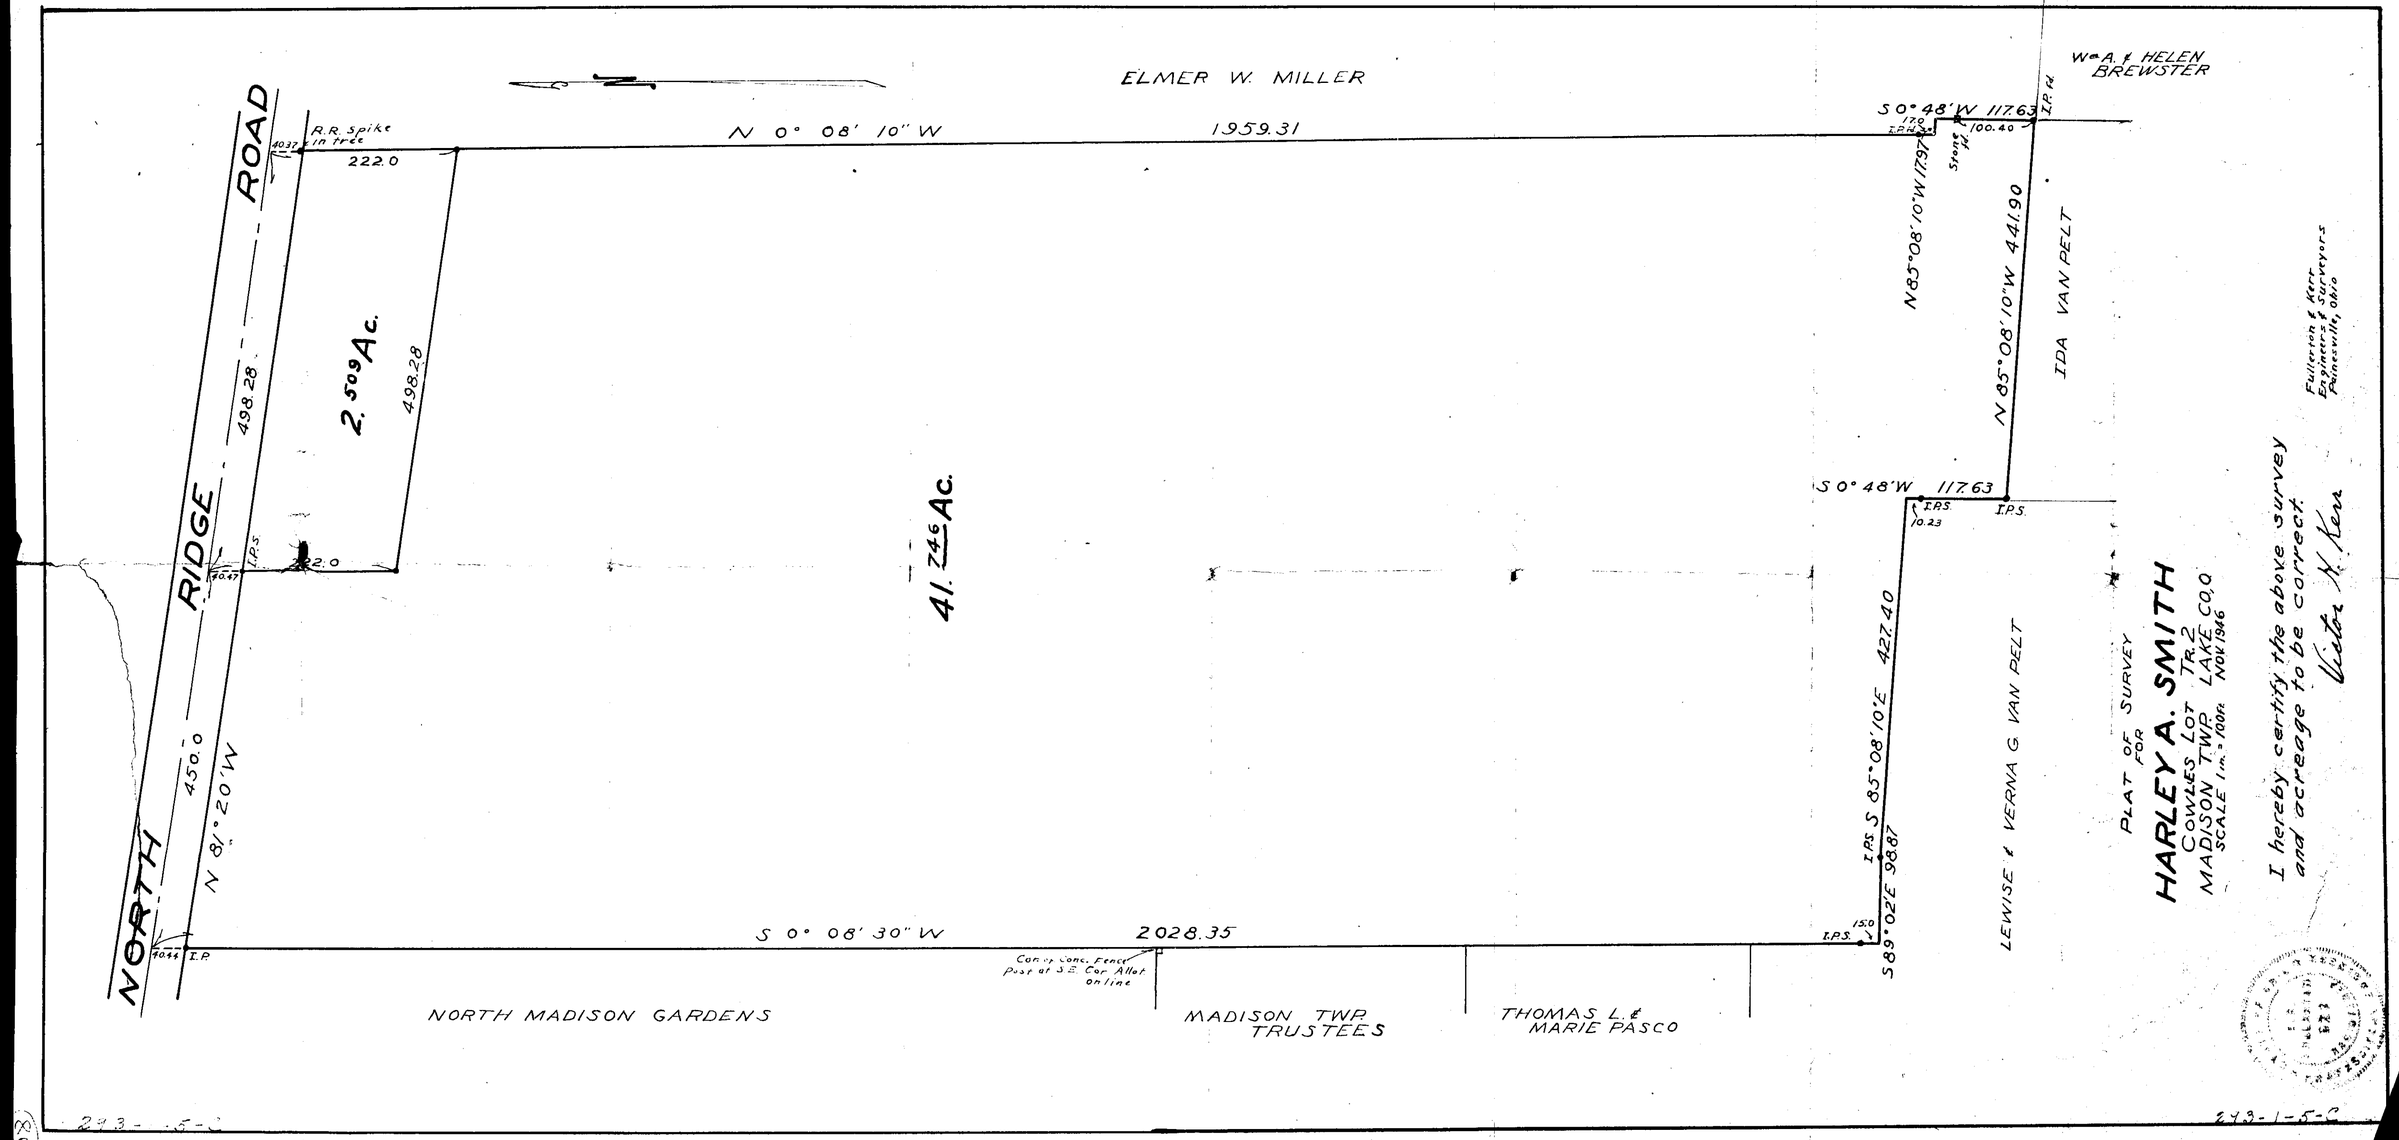
ELMER W. MILLER
Wm A. & HELEN BREWSTER
NORTH RIDGE ROAD
R.R. Spike in tree
40.37
222.0
N 0° 08' 10" W
1959.31
S 0° 48' W 117.63
17.0
I.P.Fd.
100.40
Stone Fd.
N 85° 08' 10" W 17.97
N 85° 08' 10" W 441.90
IDA VAN PELT
2.509 Ac.
498.28
498.28
41.746 Ac.
S 0° 48' W 117.63
I.P.S.
10.23
I.P.S.
I.P.S.
222.0
40.47
450.0
N 81° 20' W
I.P.S. S 85° 08' 10" E 427.40
I.P.S. S 89° 02' E 98.87
LEWISE & VERNA G VAN PELT
S 0° 08' 30" W
2028.35
15.0
I.P.S.
40.44
I.P.
Can of Conc. Fence Post at S.E. Cor. Allot. on line
NORTH MADISON GARDENS
MADISON TWP. TRUSTEES
THOMAS L. & MARIE PASCO
PLAT OF SURVEY FOR
HARLEY A. SMITH
COWLES LOT TR. 2
MADISON TWP. LAKE CO, O
SCALE 1 in. = 100 ft. NOV. 1946
I hereby certify the above survey and acreage to be correct.
Victor H. Kerr
Fullerton & Kerr Engineers & Surveyors Painesville, Ohio
243-1-5-C