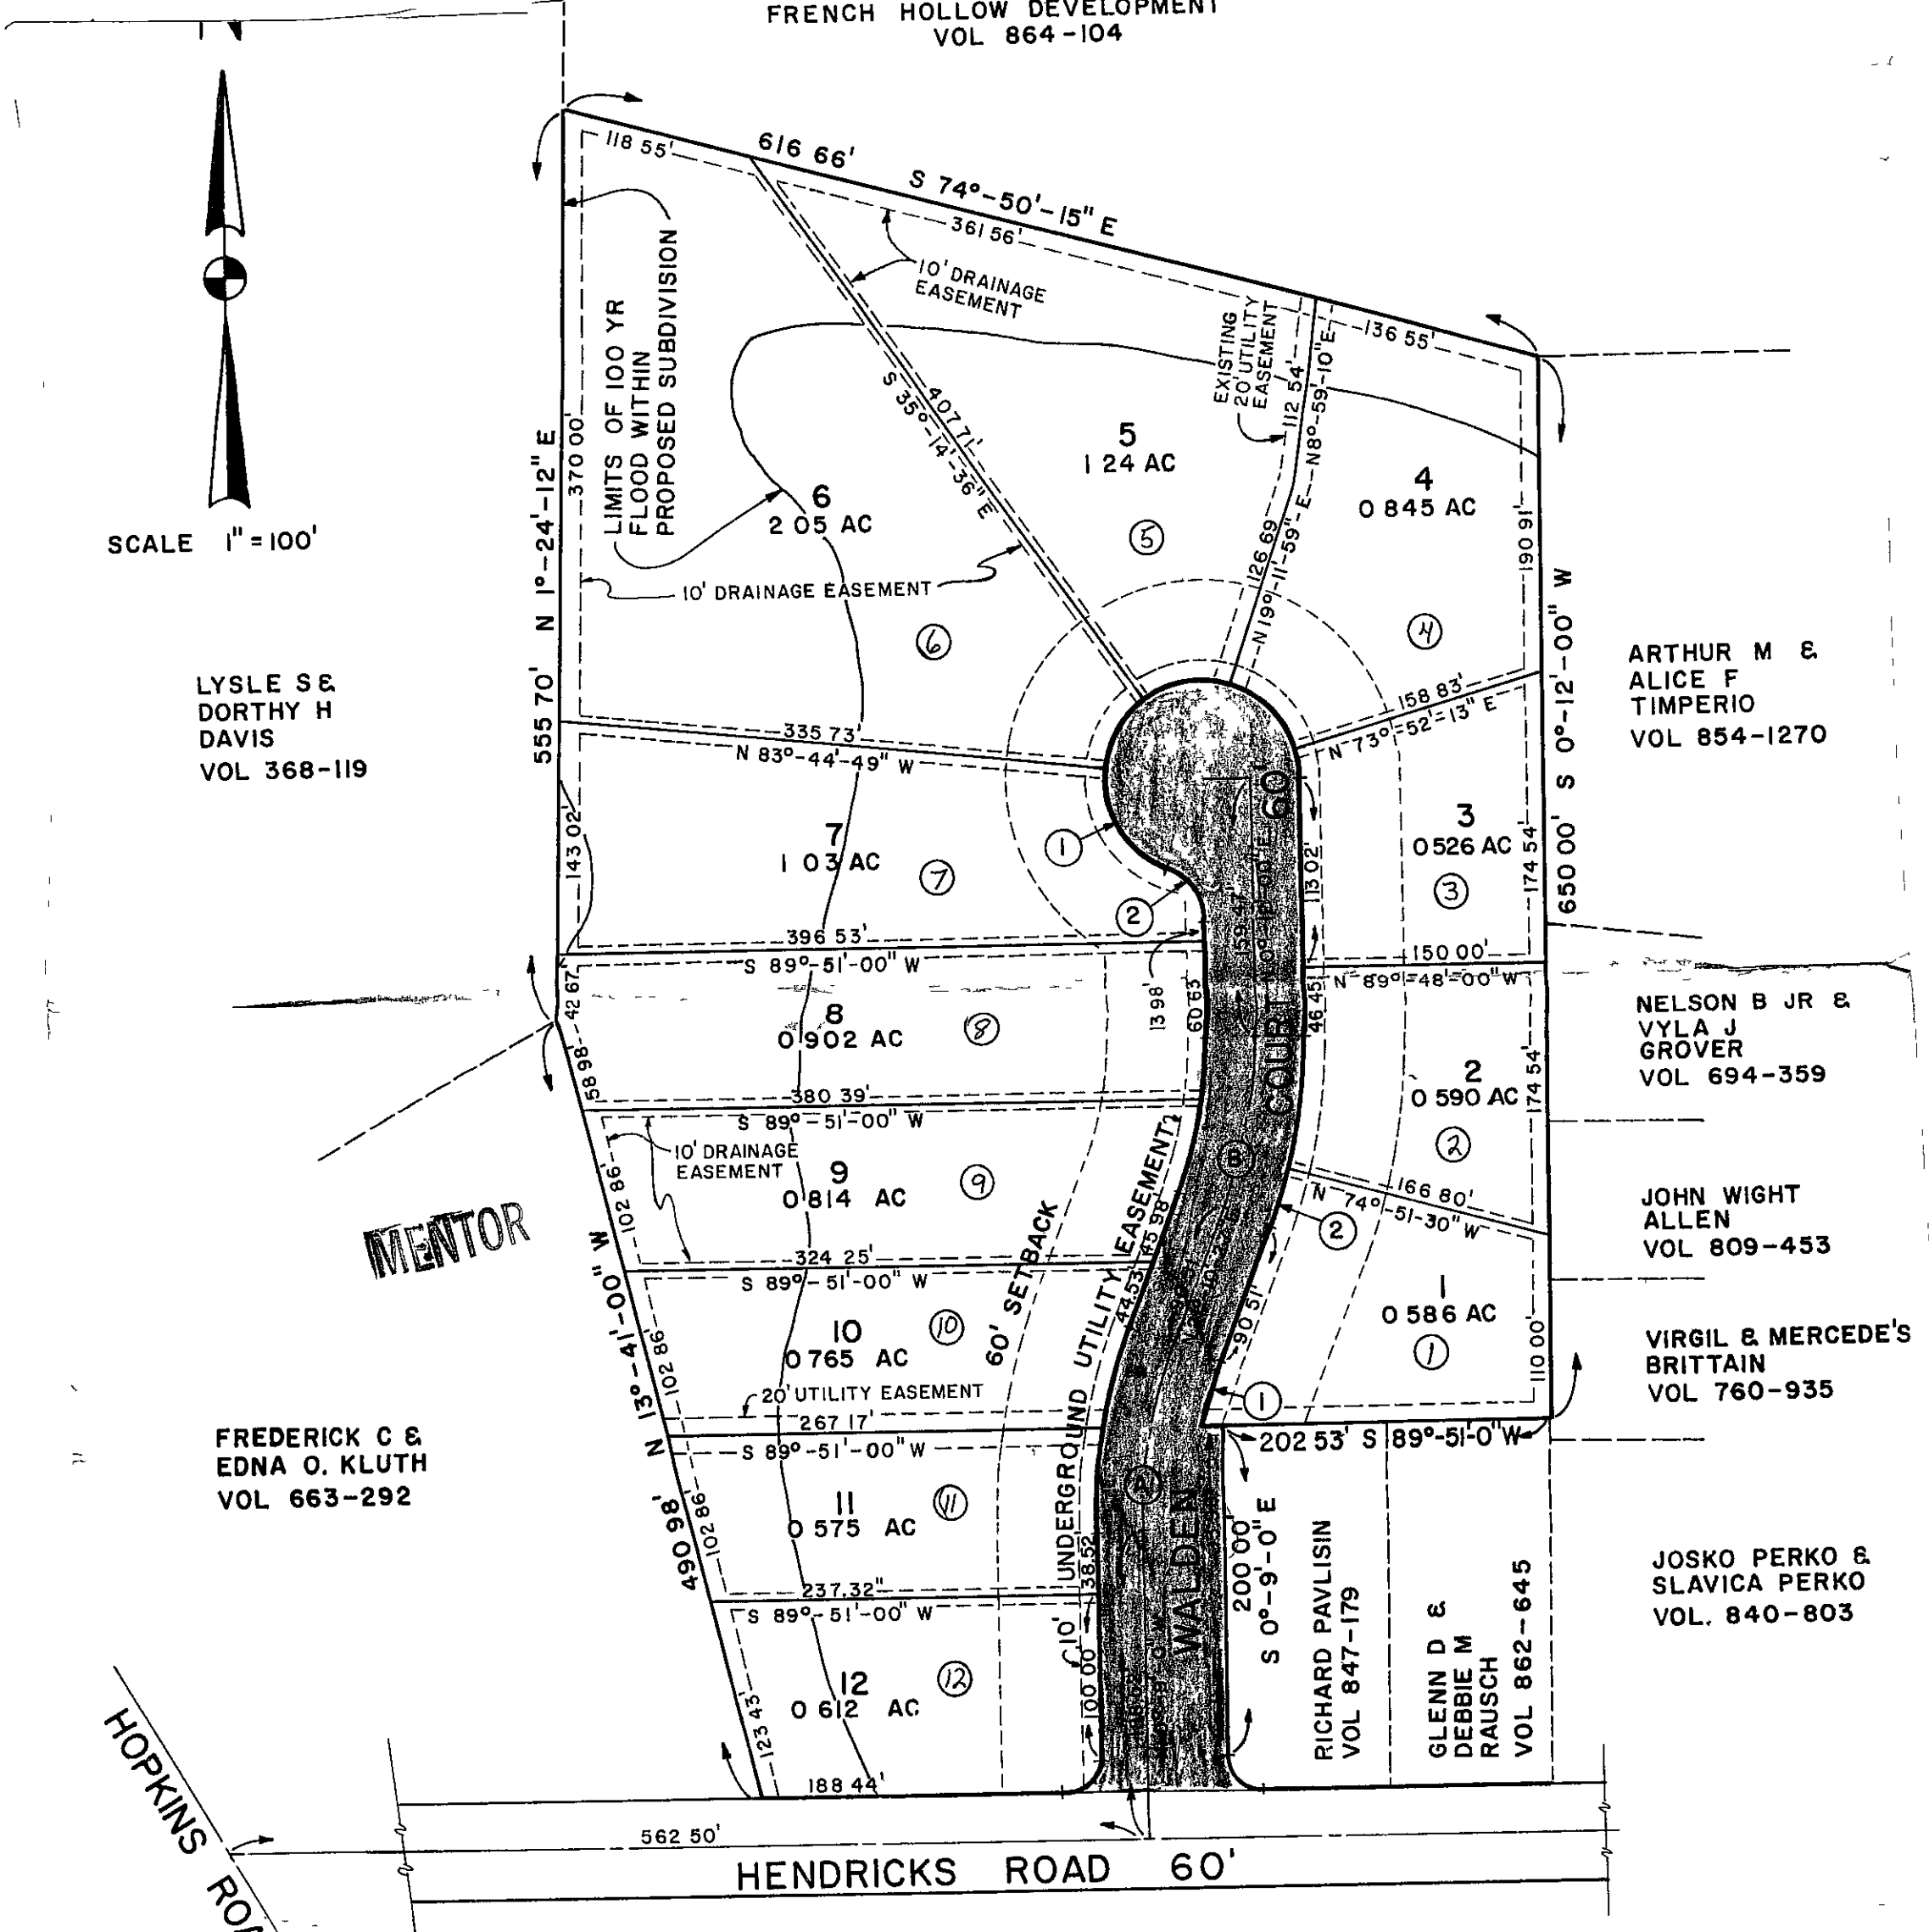

FRENCH HOLLOW DEVELOPMENT
VOL 864-104
SCALE 1" = 100'
616 66'
S 74°-50'-15" E
118 55'
361 56'
136 55'
10' DRAINAGE EASEMENT
LIMITS OF 100 YR FLOOD WITHIN PROPOSED SUBDIVISION
EXISTING 20' UTILITY EASEMENT
S 35°-14'-36" E
407 71'
112 54'
N 8°-59'-10" E
126 69'
N 19°-11'-59" E
5
1 24 AC
4
0 845 AC
6
2 05 AC
370 00'
N 1°-24'-12" E
555 70'
190 91'
650 00' S 0°-12'-00" W
ARTHUR M & ALICE F TIMPERIO
VOL 854-1270
LYSLE S & DORTHY H DAVIS
VOL 368-119
158 83'
N 73°-52'-13" E
335 73'
N 83°-44'-49" W
7
1 03 AC
3
0 526 AC
143 02'
174 54'
396 53'
S 89°-51'-00" W
150 00'
N 89°-48'-00" W
8
0 902 AC
2
0 590 AC
NELSON B JR & VYLA J GROVER
VOL 694-359
380 39'
S 89°-51'-00" W
10' DRAINAGE EASEMENT
9
0 814 AC
166 80'
N 74°-51-30" W
JOHN WIGHT ALLEN
VOL 809-453
MENTOR
324 25'
S 89°-51'-00" W
10
0 765 AC
1
0 586 AC
VIRGIL & MERCEDE'S BRITTAIN
VOL 760-935
60' SETBACK
UNDERGROUND UTILITY EASEMENT
20' UTILITY EASEMENT
267 17'
S 89°-51'-00" W
202 53' S 89°-51'-0" W
FREDERICK C & EDNA O. KLUTH
VOL 663-292
11
0 575 AC
490 98' N 13°-41'-00" W
200 00' S 0°-9'-0" E
RICHARD PAVLISIN
VOL 847-179
GLENN D & DEBBIE M RAUSCH
VOL 862-645
JOSKO PERKO & SLAVICA PERKO
VOL. 840-803
237.32"
S 89°-51'-00" W
12
0 612 AC
WALDEN COURT
60'
188 44'
562 50'
HENDRICKS ROAD 60'
HOPKINS ROA