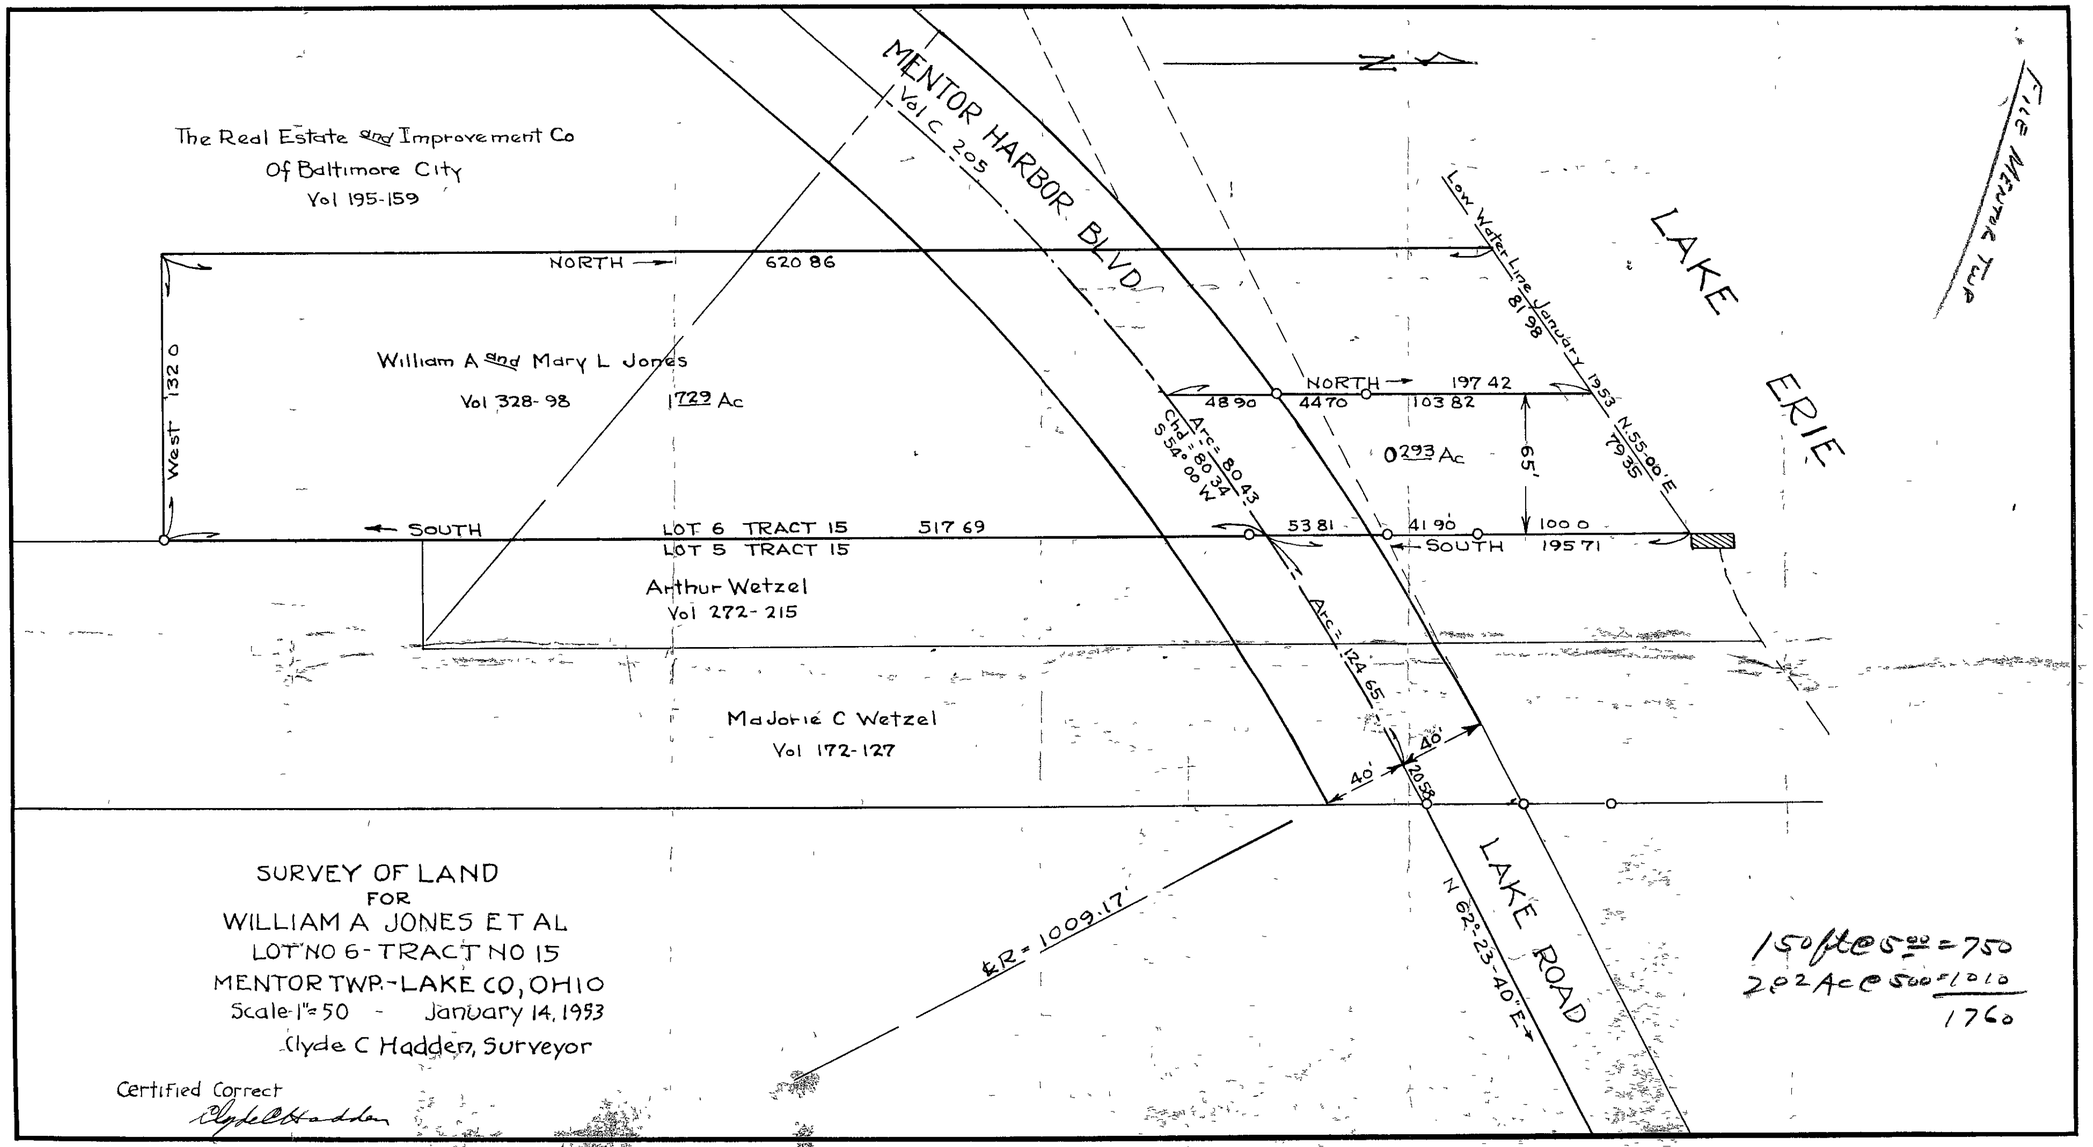

The Real Estate and Improvement Co
Of Baltimore City
Vol 195-159
MENTOR HARBOR BLVD
Vol C 205
LAKE ERIE
Low Water Line January 1953
81 98
N 55-00' E
79 35
NORTH
620 86
William A and Mary L Jones
Vol 328-98
1729 Ac
West 132 0
NORTH
197 42
48 90
44 70
103 82
0293 Ac
65'
Arc = 80 43
Chd = 80 34
S 54° 00 W
SOUTH
LOT 6 TRACT 15
LOT 5 TRACT 15
517 69
53 81
41 90
100 0
SOUTH
195 71
Arthur Wetzel
Vol 272-215
Arc = 124 65
Majorie C Wetzel
Vol 172-127
40'
40'
20 58
LAKE ROAD
N 62°-23'-40" E
℄R = 1009.17'
SURVEY OF LAND
FOR
WILLIAM A JONES ET AL
LOT NO 6 - TRACT NO 15
MENTOR TWP. - LAKE CO, OHIO
Scale 1" = 50 - January 14, 1953
Clyde C Hadden, Surveyor
Certified Correct
Clyde C Hadden
150 ft @ 5.00 = 750
2.02 Ac @ 500 = 1010
1760