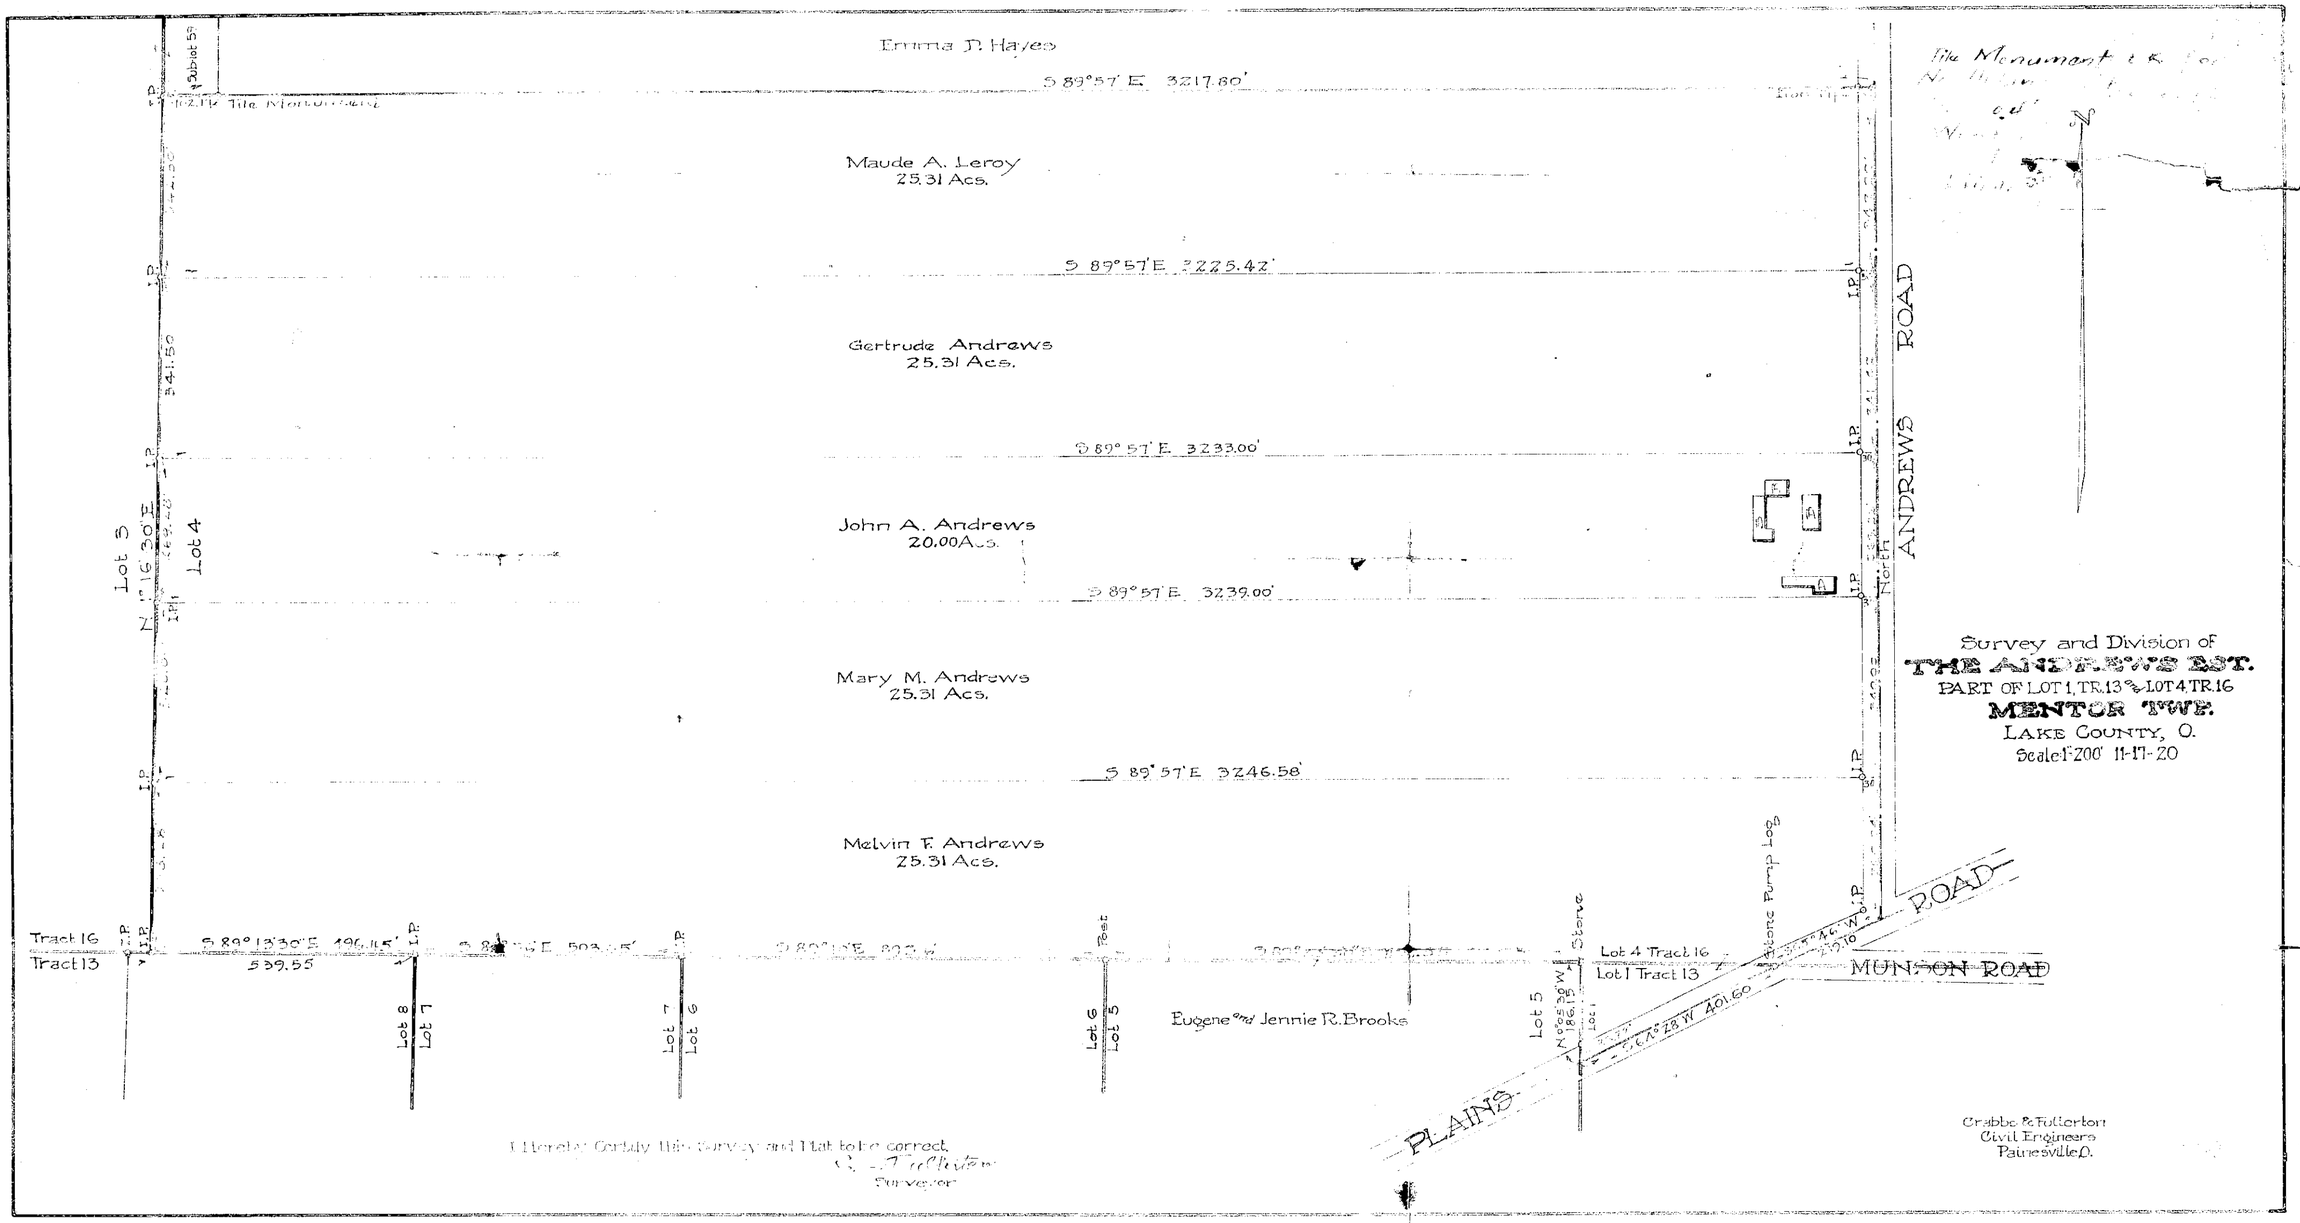
Survey and Division of
THE ANDREWS EST.
PART OF LOT 1, TR. 13 & LOT 4 TR. 16
MENTOR TWP.
LAKE COUNTY, O.
Scale 1"=200' 11-17-20
Emma D. Hayes
S 89°57' E 3217.80'
Maude A. Leroy
25.31 Acs.
S 89°57' E 3225.42'
Gertrude Andrews
25.31 Acs.
S 89°57' E 3233.00'
John A. Andrews
20.00 Acs.
S 89°57' E 3239.00'
Mary M. Andrews
25.31 Acs.
S 89°57' E 3246.58'
Melvin F. Andrews
25.31 Acs.
Lot 3
N 1°16'30" E
Lot 4
341.50
Tract 16
Tract 13
S 89°13'30" E 496.15'
539.55
Lot 8
Lot 7
Lot 6
Lot 5
Post
Eugene and Jennie R. Brooks
Lot 5
Lot 4 Tract 16
Lot 1 Tract 13
Stone Pump Log
Stone
ANDREWS ROAD
North
MUNSON ROAD
PLAINS ROAD
S 64°28' W 401.60
I Hereby Certify this Survey and Plat to be correct.
Surveyor
Crabbs & Fullerton
Civil Engineers
Painesville O.