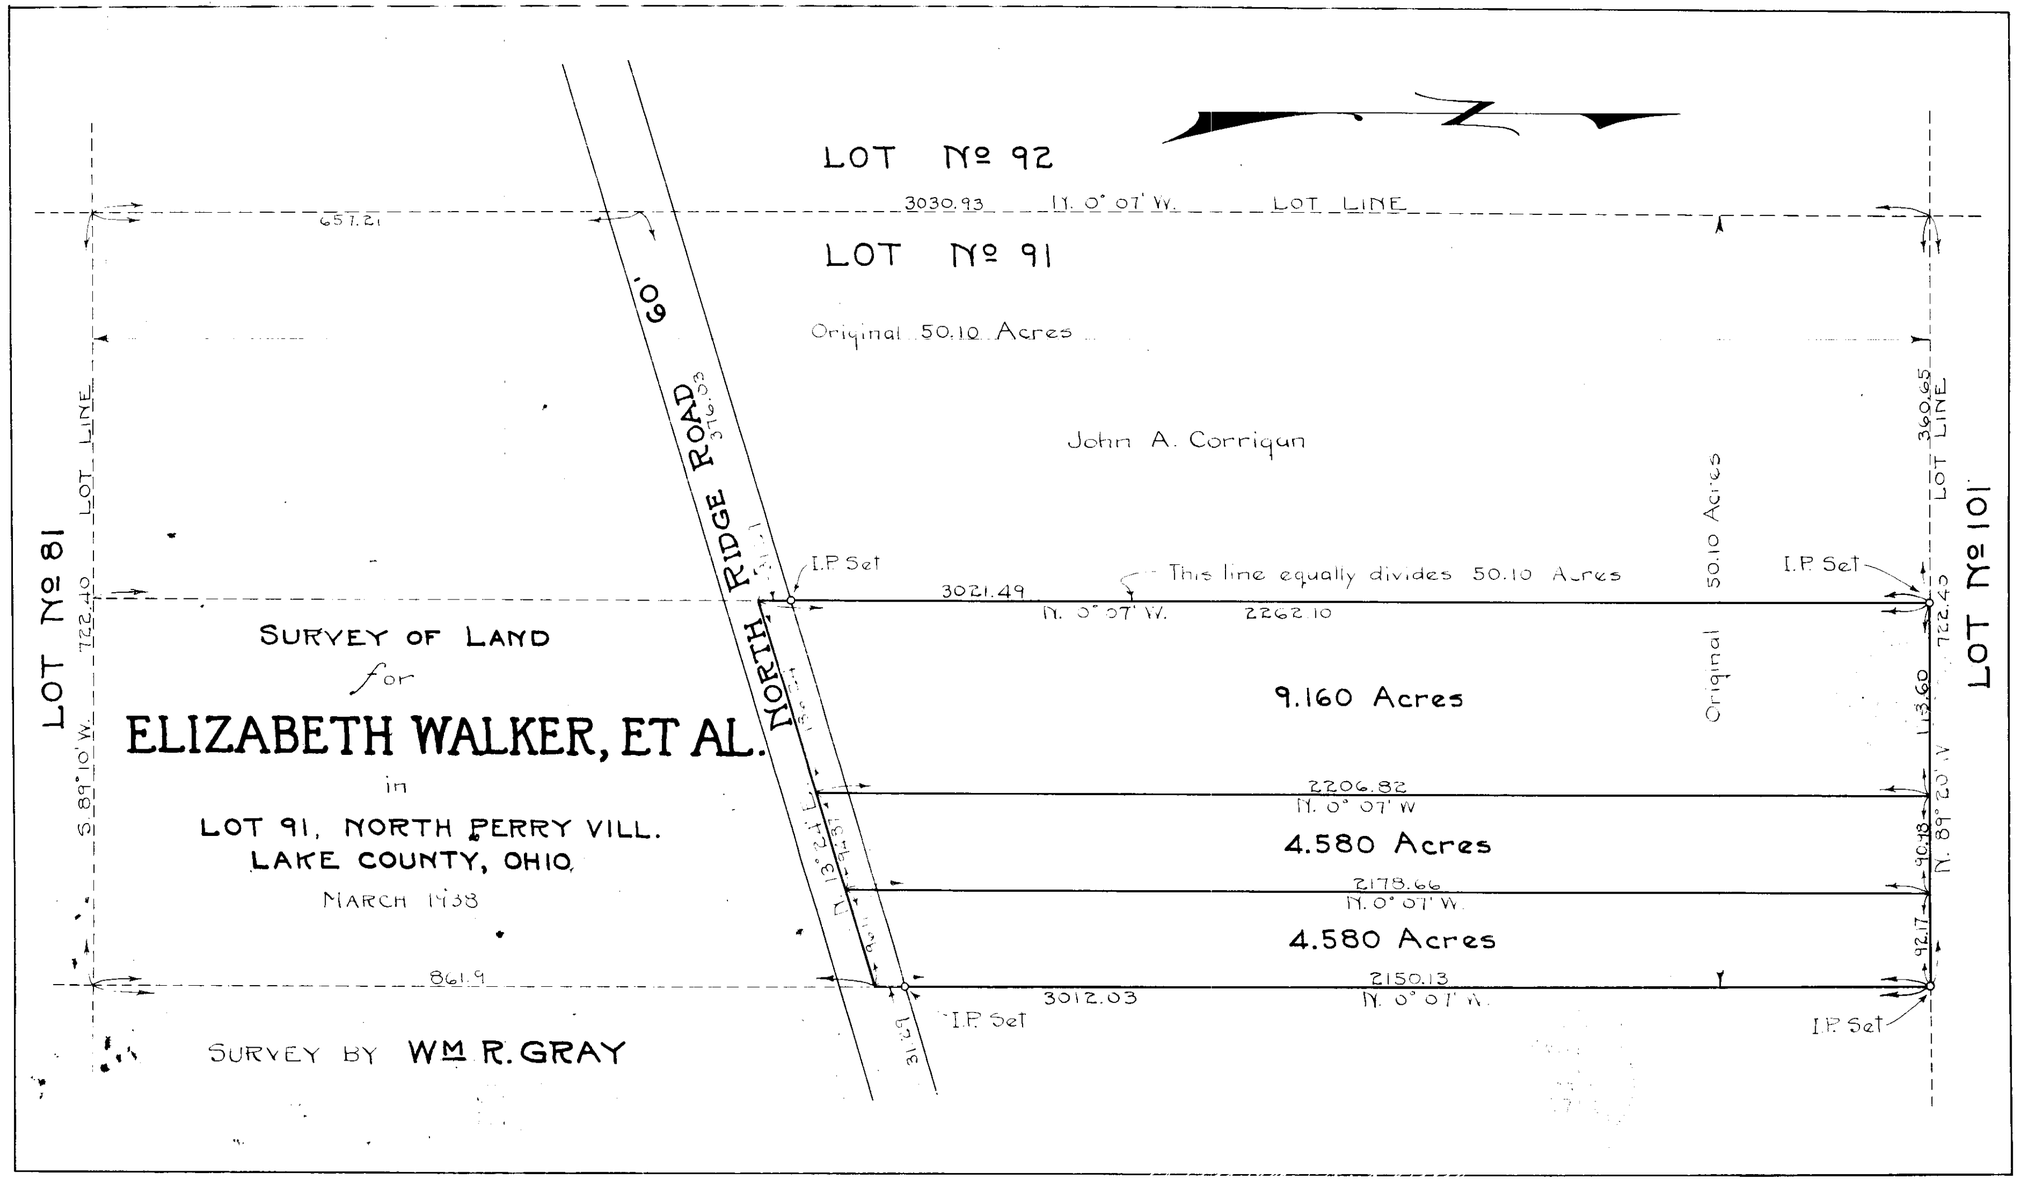
LOT № 92
3030.93 N. 0° 07' W. LOT LINE
657.21
LOT № 91
Original 50.10 Acres
John A. Corrigan
60' NORTH RIDGE ROAD
376.03
LOT LINE
LOT № 81
722.40
S. 89° 10' W.
I.P. Set
3021.49
N. 0° 07' W.
2262.10
This line equally divides 50.10 Acres
Original 50.10 Acres
360.65
LOT LINE
LOT № 101
722.40
113.60
N. 89° 20' W.
SURVEY OF LAND
for
ELIZABETH WALKER, ET AL.
in
LOT 91, NORTH PERRY VILL.
LAKE COUNTY, OHIO
MARCH 1938
9.160 Acres
2206.82
N. 0° 07' W
4.580 Acres
90.18
2178.66
N. 0° 07' W.
4.580 Acres
92.17
861.9
3012.03
2150.13
N. 0° 07' W.
I.P. Set
SURVEY BY WM R. GRAY