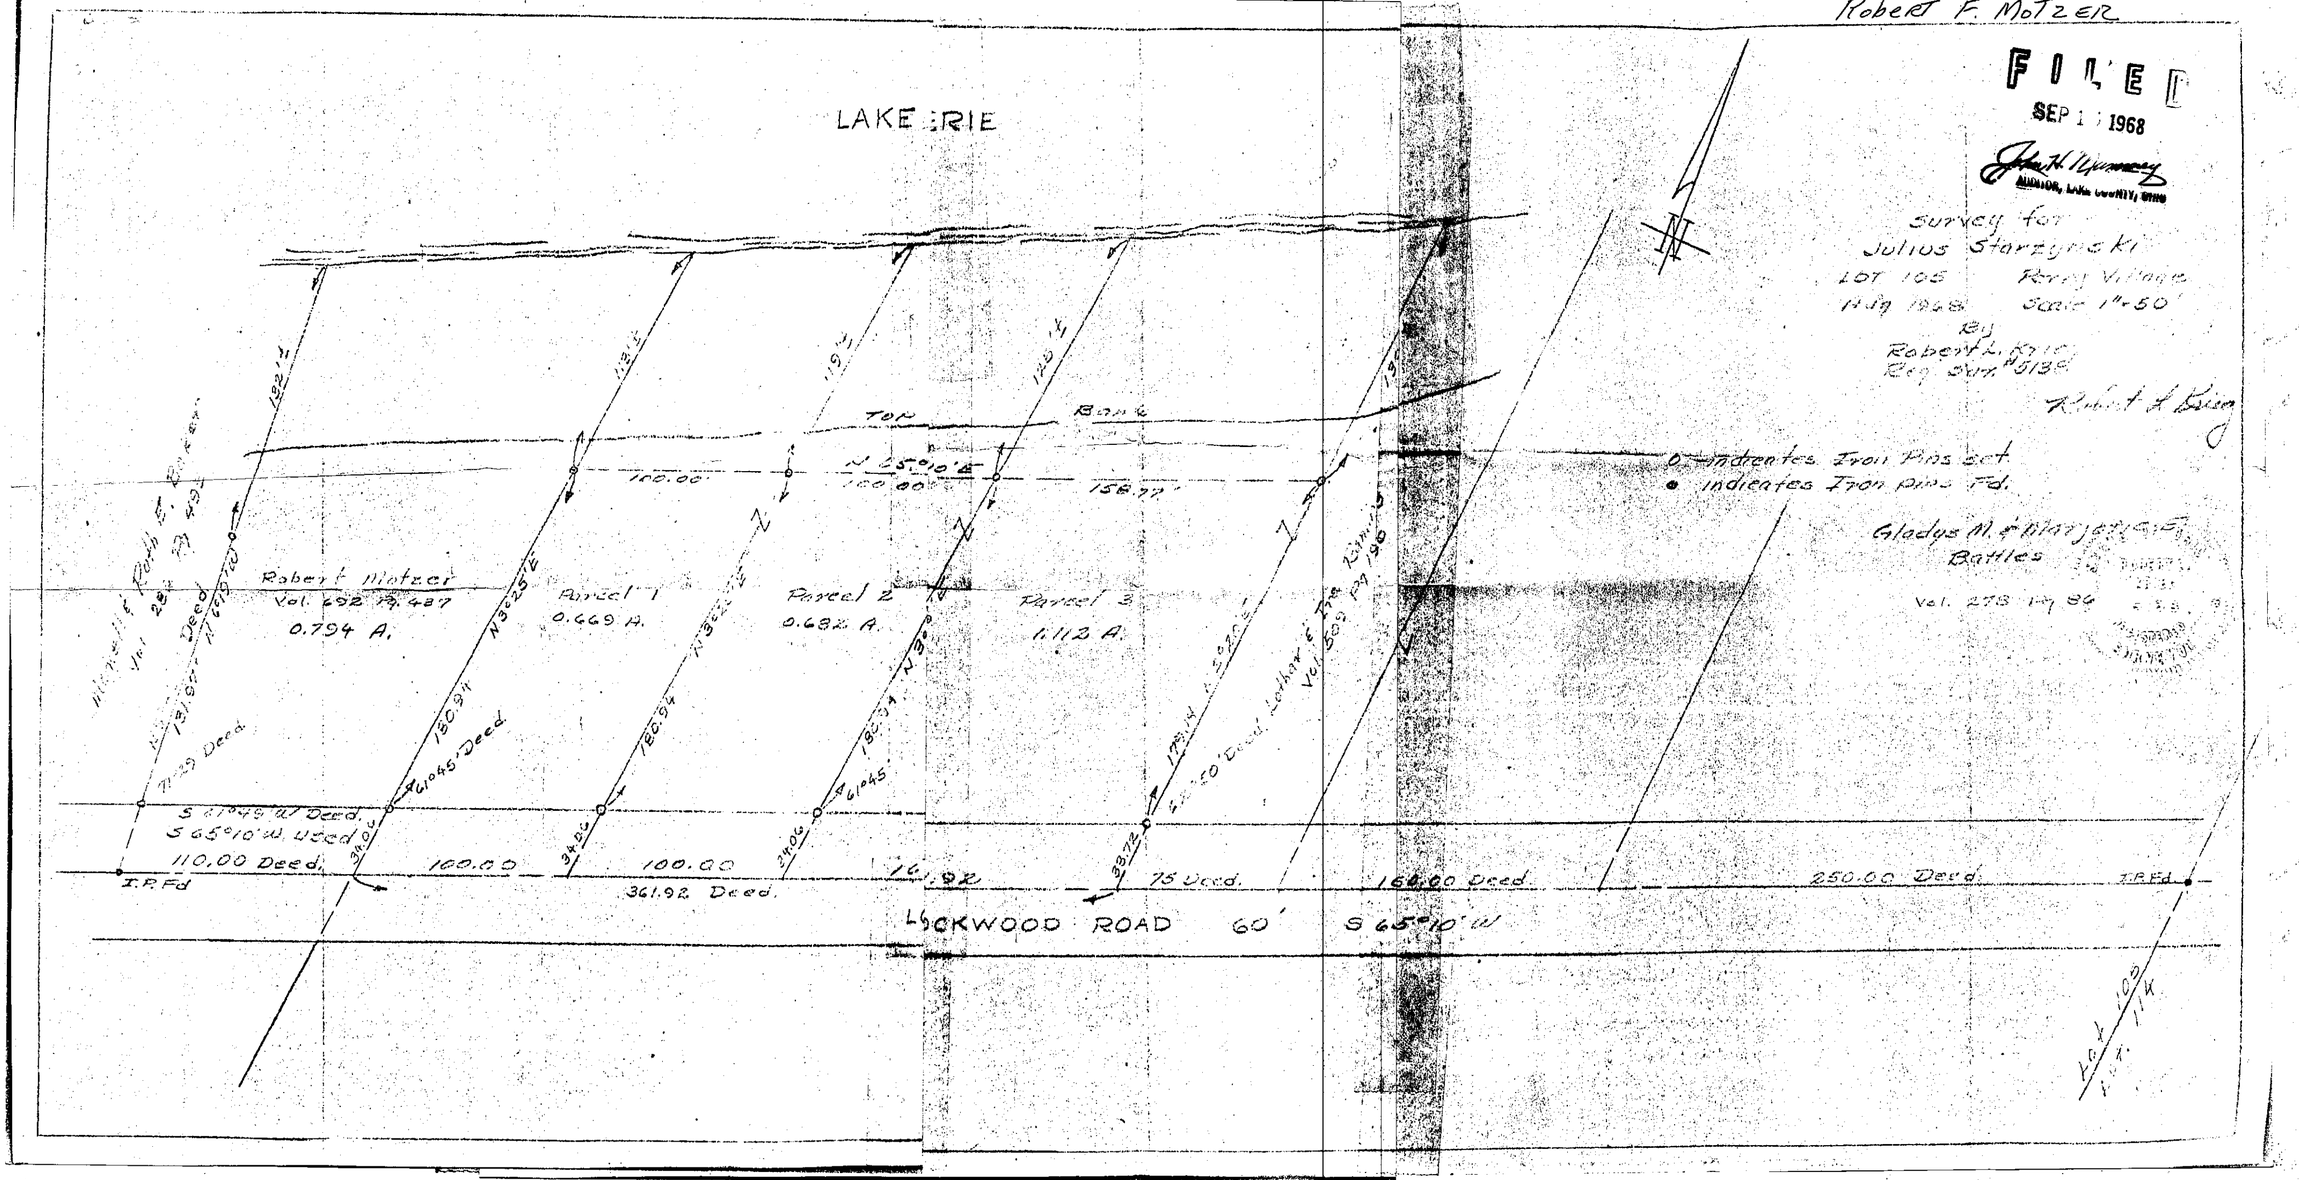
Robert F. Motzer
FILED
SEP 1 1968
AUDITOR, LAKE COUNTY, OHIO
Survey for
Julius Starzynski
LOT 105
Perry Village
Aug 1968
Scale 1"=50'
By
Robert L. Krieg
Reg. Sur. #5138
Robert L. Krieg
LAKE ERIE
Top Bank
N 65°10' E
100.00
158.77'
O - indicates Iron Pins set
• indicates Iron Pins Fd.
Gladys M. & Marjorie F. Battles
Vol. 278 Pg 86
Robert Motzer
Vol. 692 Pg. 487
0.794 A.
Parcel 1
0.669 A.
Parcel 2
0.682 A.
Parcel 3
1.112 A.
Deed
N 3°25' E
180.94
61°45' Deed
S 61°49' W Deed
S 65°10' W Used
110.00 Deed
100.00
100.00
361.92 Deed
75 Deed
160.00 Deed
250.00 Deed
I.P. Fd
LOCKWOOD ROAD 60'
S 65°10' W
Lot 105
Lot 114