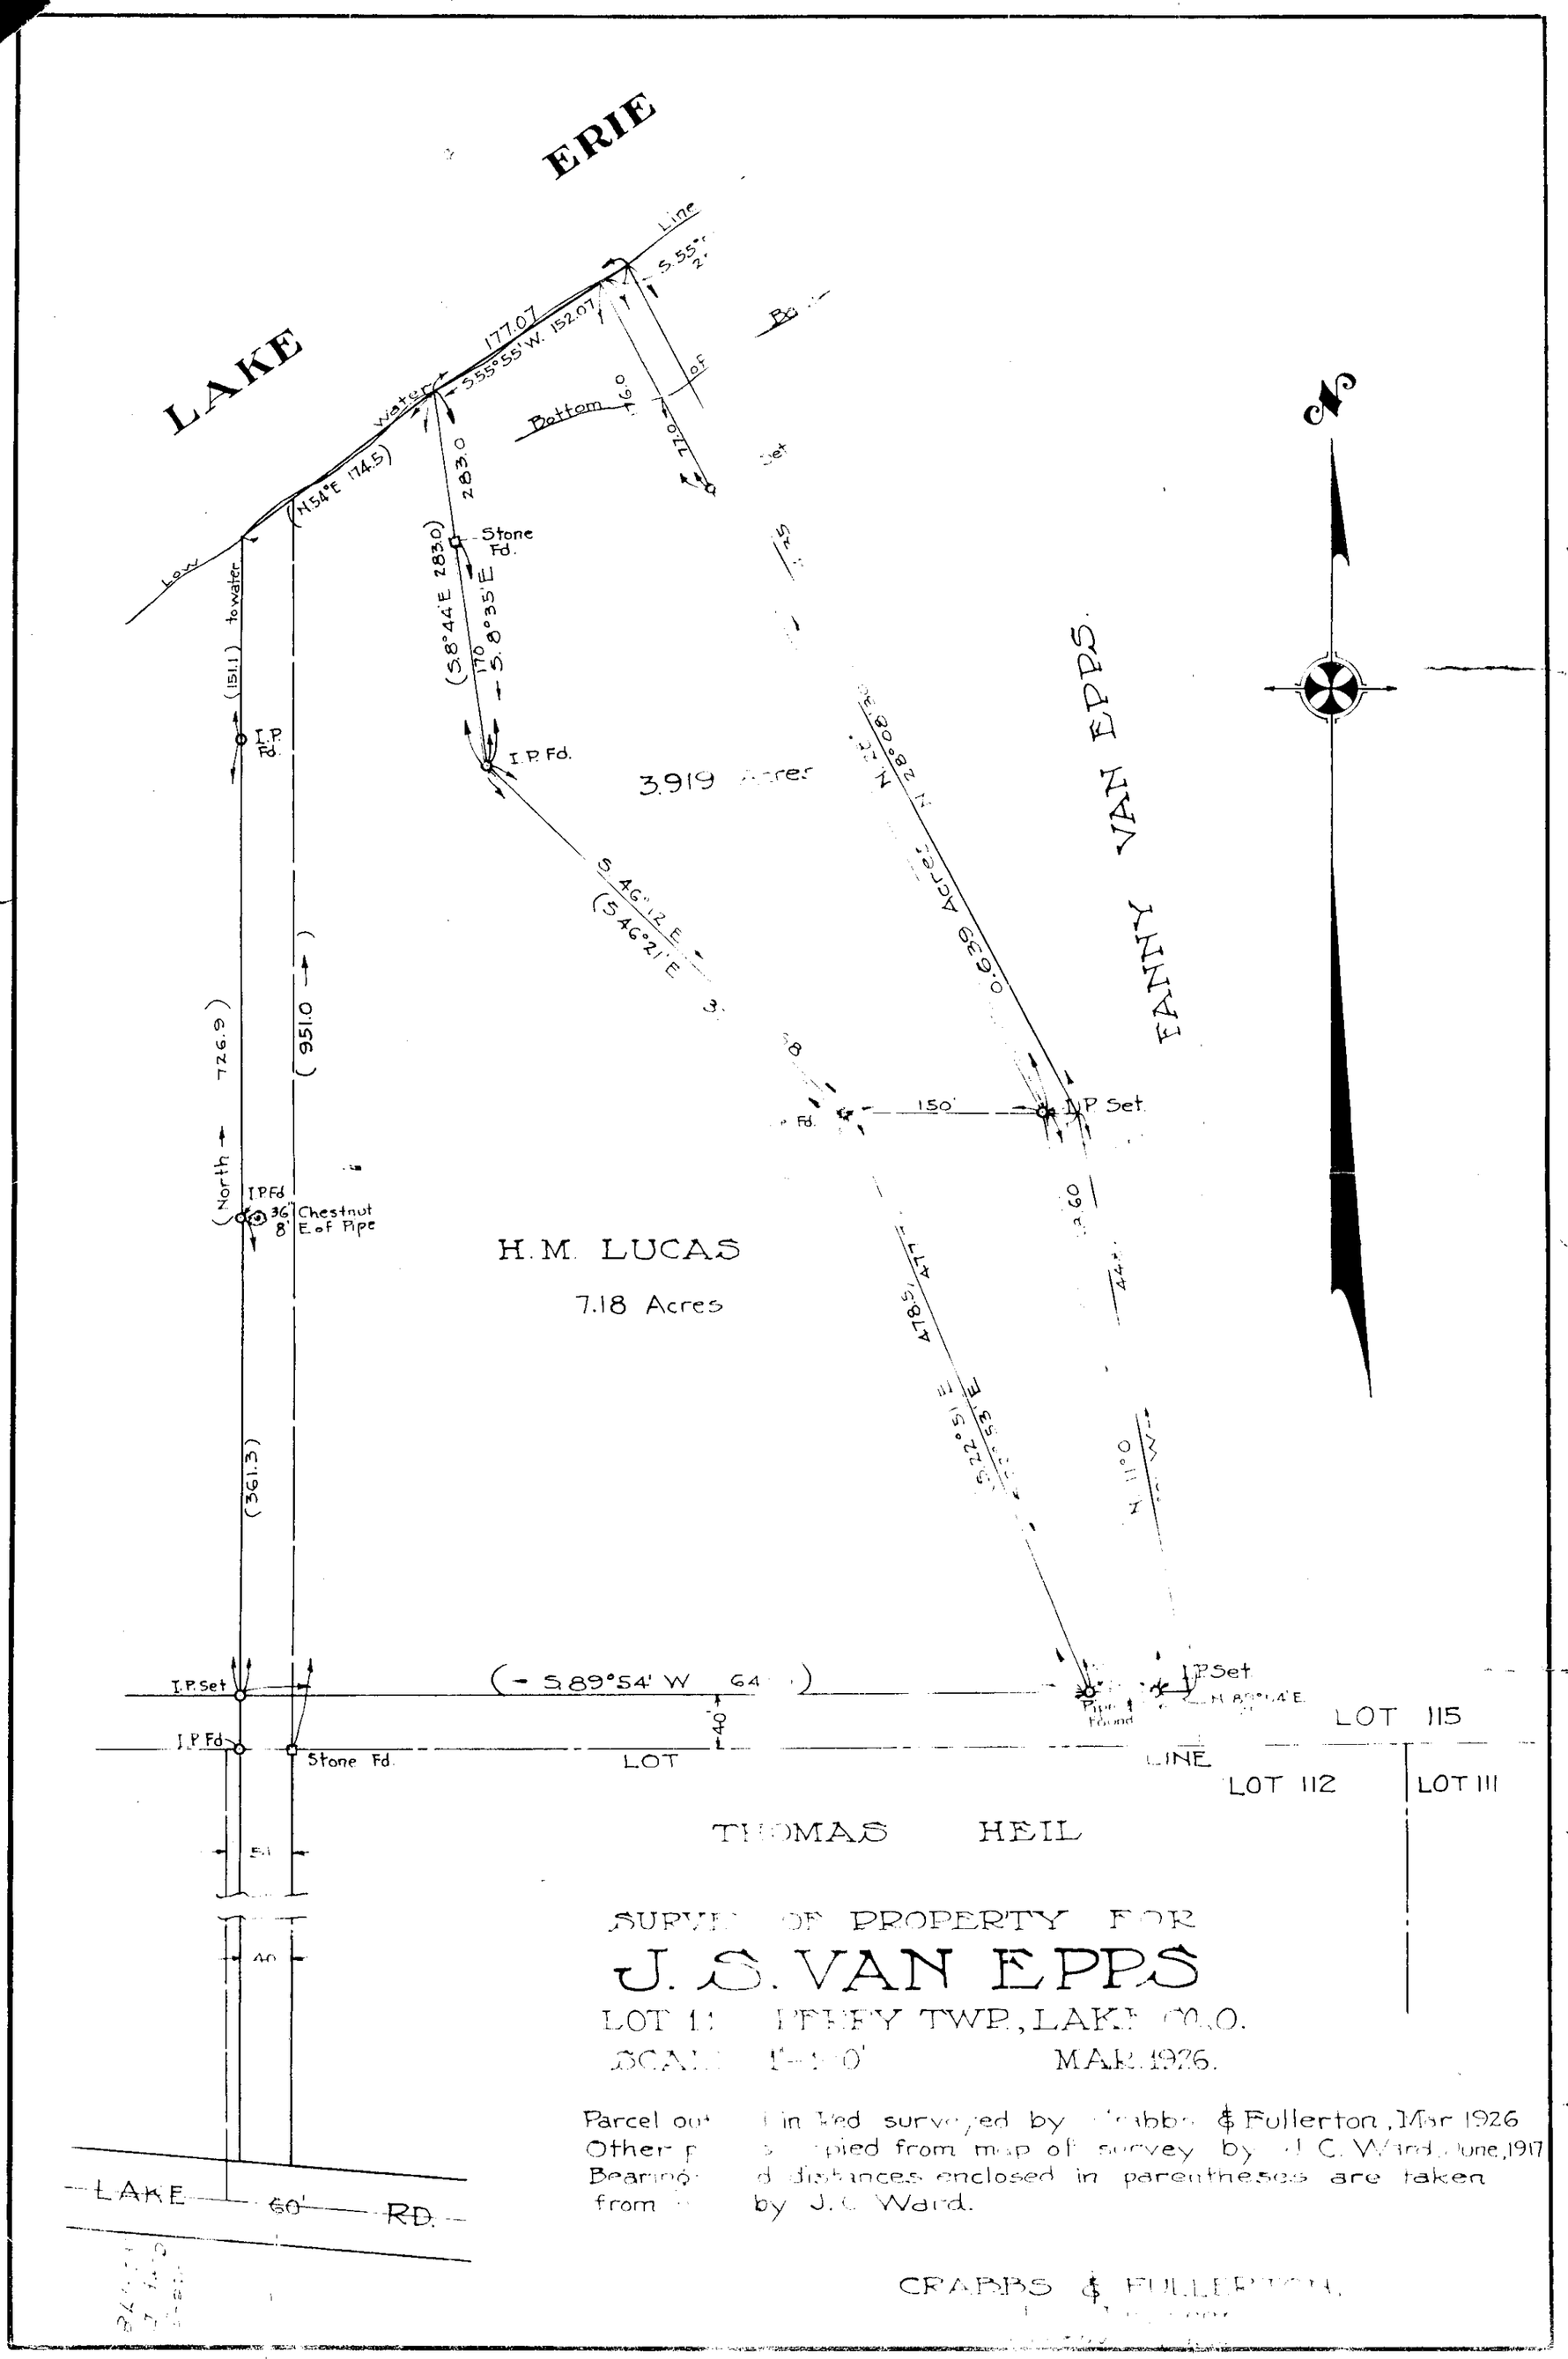
LAKE ERIE
Low water
177.07
S 55°55' W. 152.07
(N 54° E 174.5)
Bottom
283.0
(S 8°44' E 283.0)
S 8°35' E
Stone Fd.
I.P. Fd.
I.P. Set
3.919 Acres
S 46°12' E
(S 46°21' E
0.639 Acres
150'
VAN EPPS
H.M. LUCAS
7.18 Acres
(North 726.9)
(951.0)
(361.3)
I.P. Fd
36" Chestnut
8' E of Pipe
(S 89°54' W 64
LOT 115
LOT 112
LOT 111
LINE
THOMAS HEIL
LAKE 60' RD.
SURVEY OF PROPERTY FOR
J. S. VAN EPPS
LOT 11 PERRY TWP., LAKE CO., O.
SCALE 1"=100' MAR. 1926.
Parcel out lined surveyed by Crabbs & Fullerton, Mar 1926
Other p copied from map of survey by J. C. Ward, June, 1917
Bearing d distances enclosed in parentheses are taken
from by J. C. Ward.
CRABBS & FULLERTON