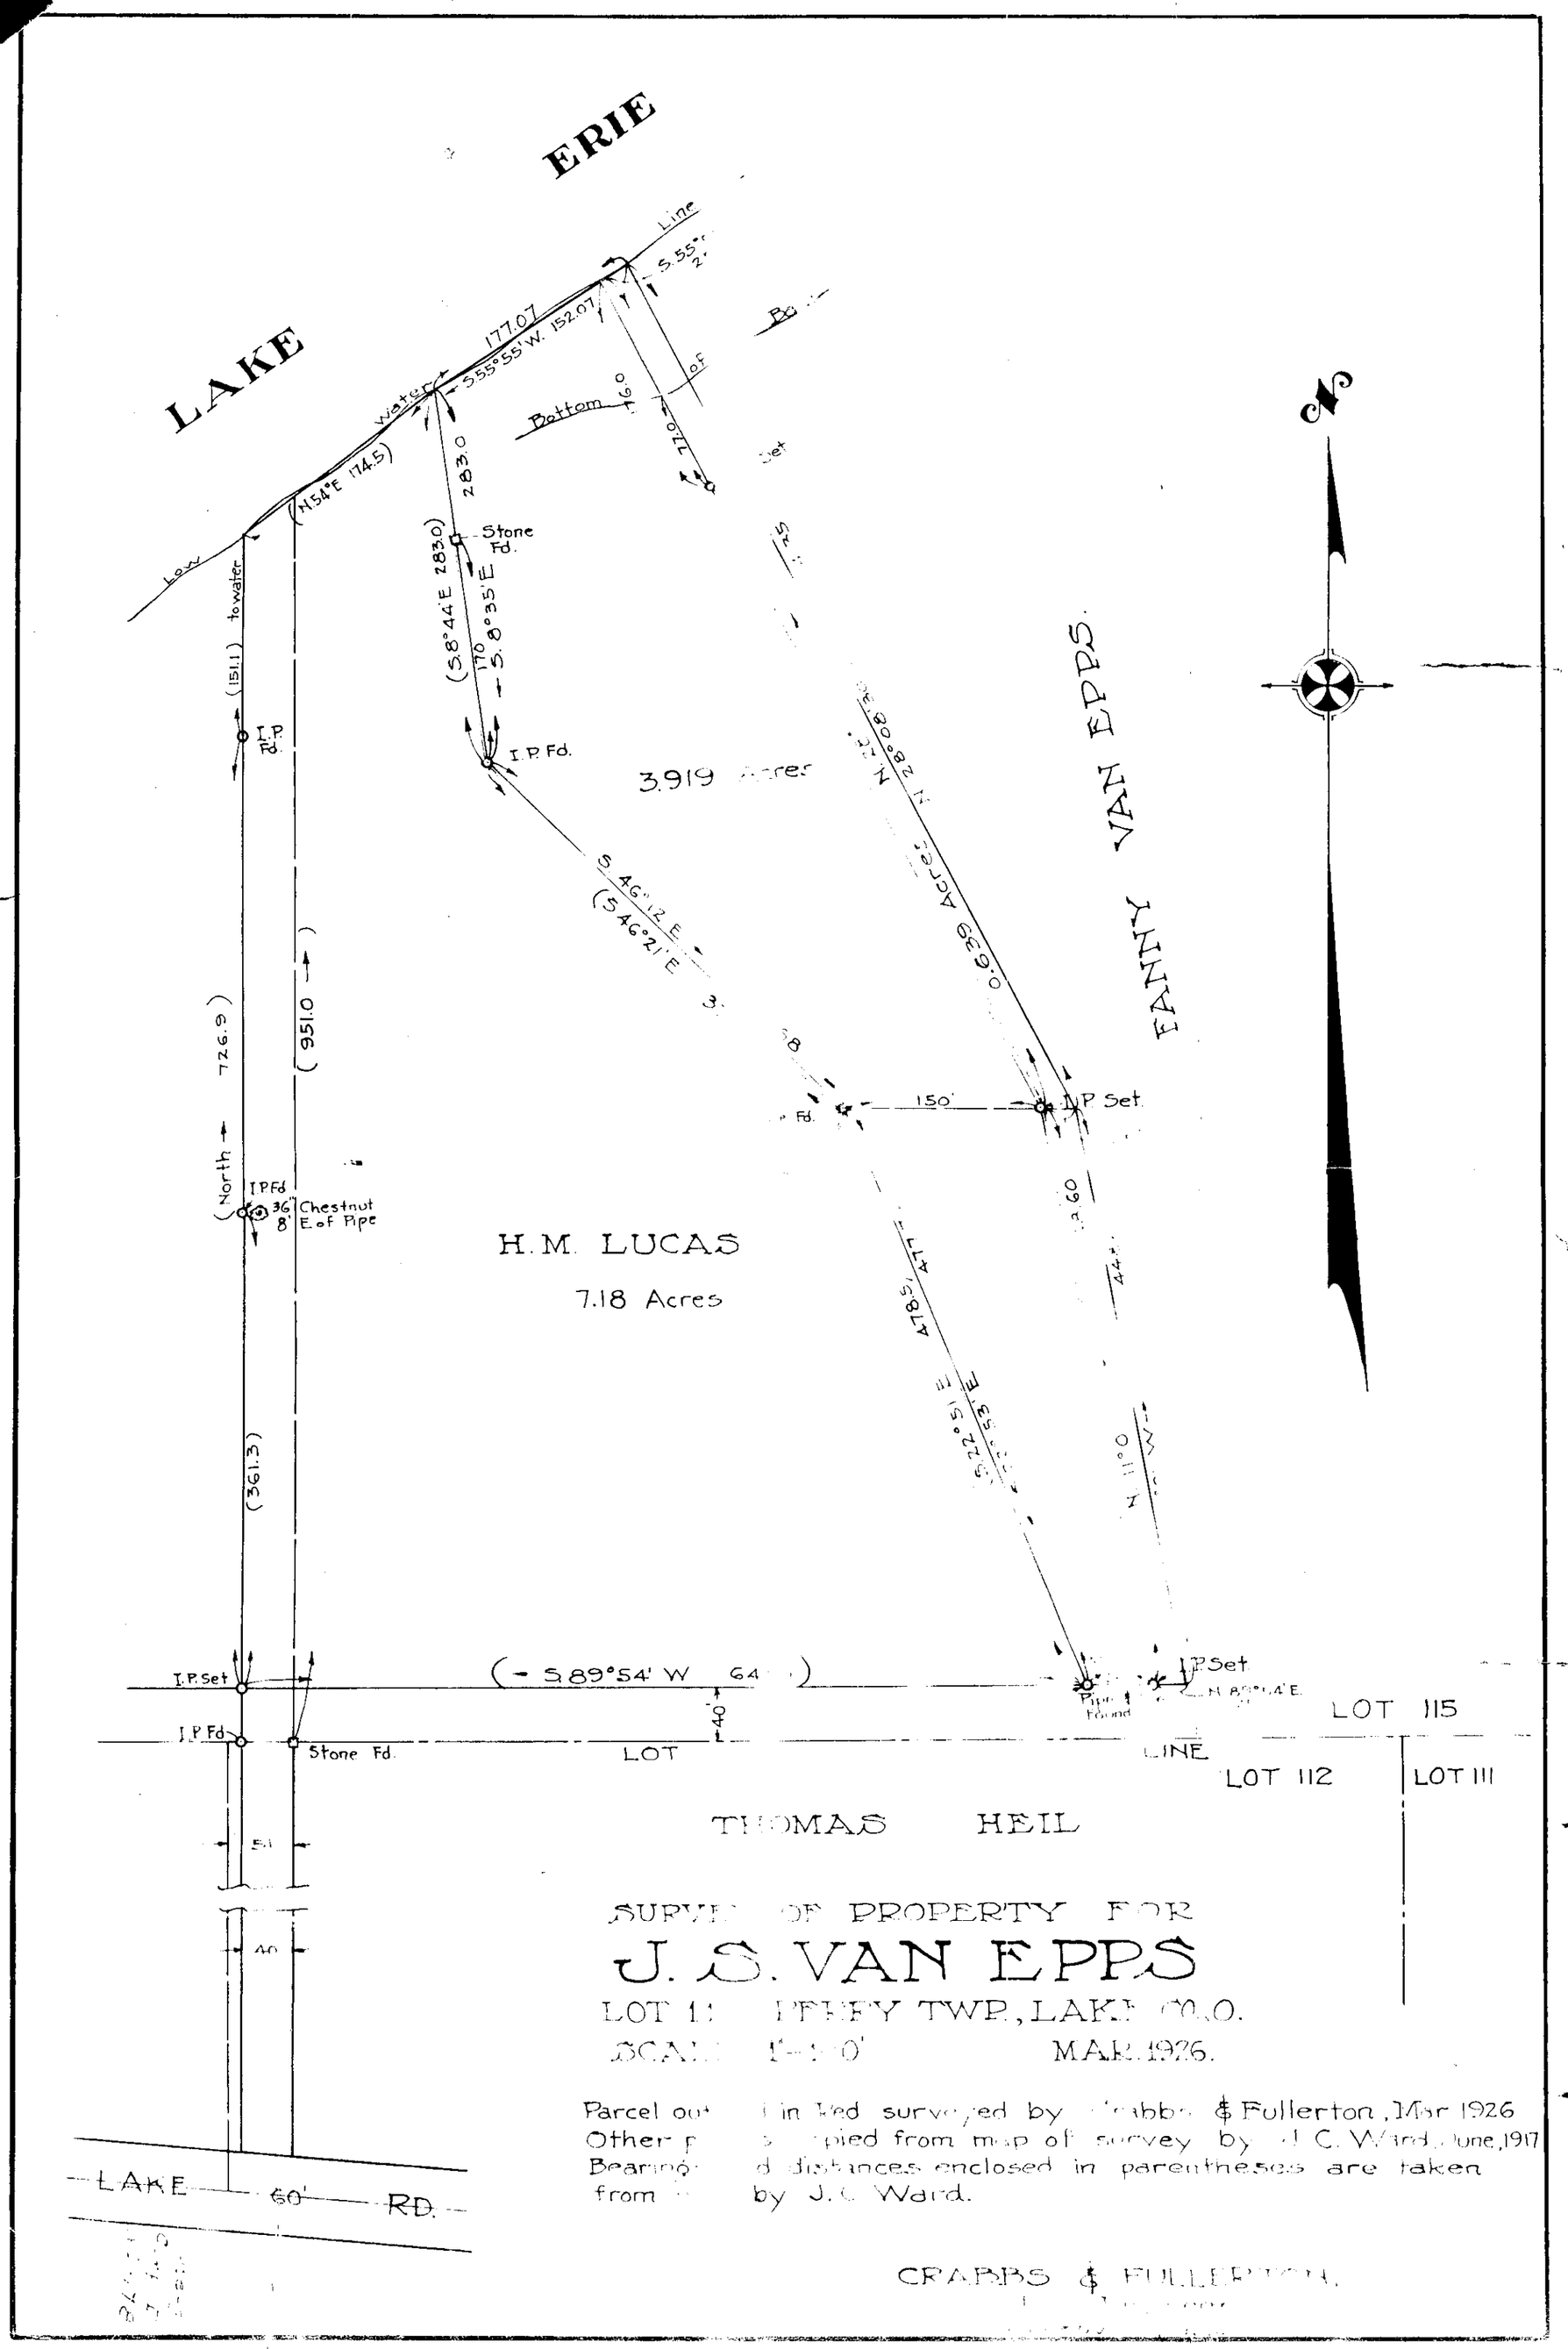
LAKE ERIE
Low water
177.07
S 55°55' W. 152.07
Line
Bottom
(N 54°E 174.5)
283.0
(S 8°44' E 283.0)
170
S 8°35' E
Stone Fd.
I.P. Fd.
(151.1)
to water
I.P. Fd.
3.919 Acres
S 46°12' E
(S 46°21' E
639.0 Acres
N 28°08' W
VAN EPPS
FANNY
150'
I.P. Set
Fd.
H.M. LUCAS
7.18 Acres
(North → 726.9)
(951.0)
(361.3)
I.P. Fd
36" Chestnut
8' E of Pipe
S 78°47' E
(S 72°15' E
N 11°0
I.P. Set
(S 89°54' W 64
40
I.P. Set
I.P. Fd.
Stone Fd.
LOT
LINE
LOT 115
LOT 112
LOT 111
THOMAS HEIL
51
40
SURVEY OF PROPERTY FOR
J. S. VAN EPPS
LOT 11 PERRY TWP., LAKE CO., O.
SCALE 1"=100' MAR. 1926.
Parcel out lined surveyed by Crabbs & Fullerton, Mar 1926
Other p plied from map of survey by J. C. Ward, June, 1917
Bearing d distances enclosed in parentheses are taken
from by J. C. Ward.
LAKE 60' RD.
CRABBS & FULLERTON.