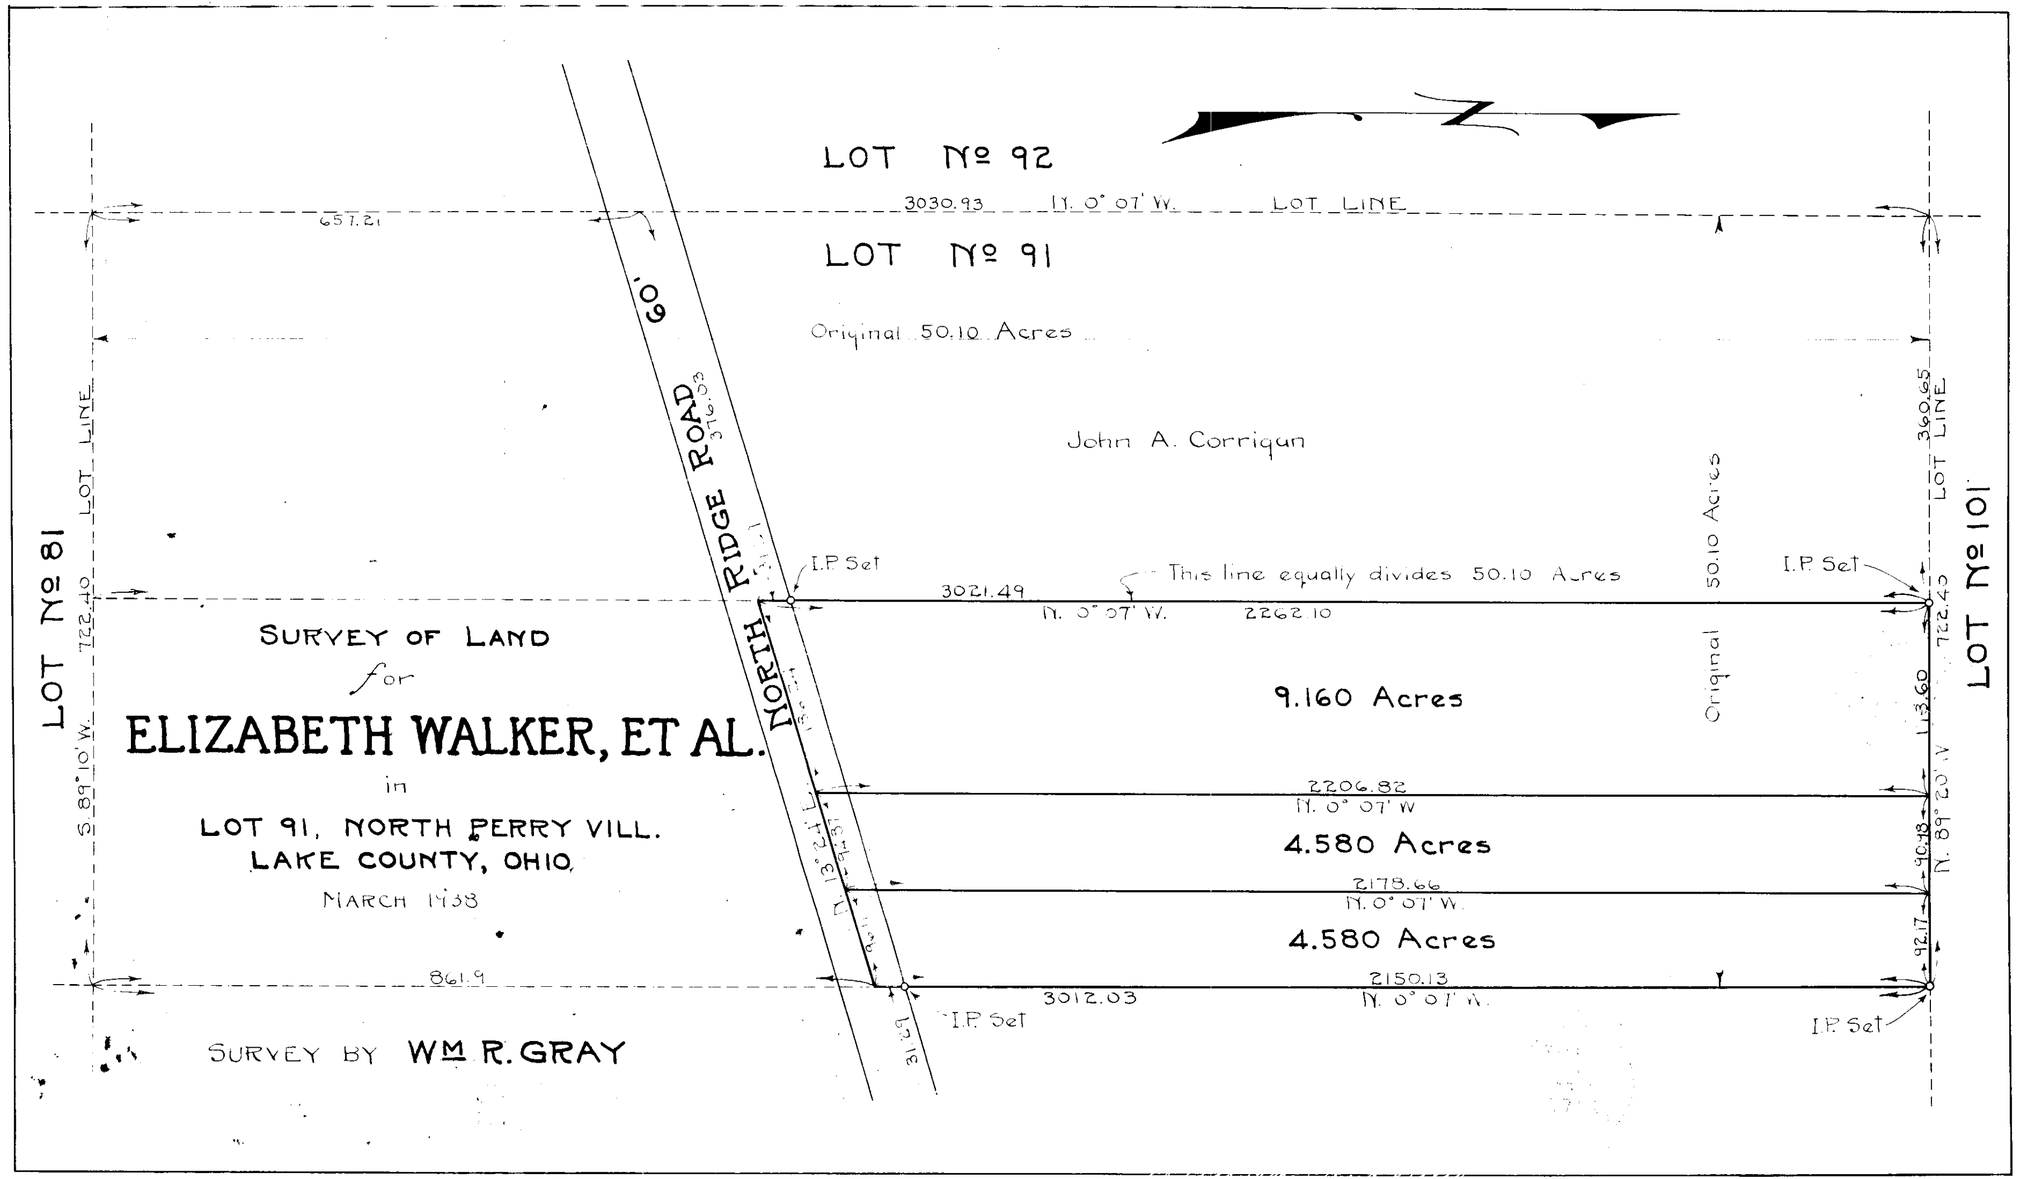

LOT Nº 92
3030.93
N. 0° 07' W.
LOT LINE
657.21
LOT Nº 91
Original 50.10 Acres
60'
NORTH RIDGE ROAD
376.03
John A. Corrigan
LOT Nº 81
LOT LINE
722.40
S. 89° 10' W.
I.P. Set
3021.49
This line equally divides 50.10 Acres
N. 0° 07' W.
2262.10
50.10 Acres
Original
360.65
LOT LINE
LOT Nº 101
722.40
113.60
N. 89° 20' W.
90.98
92.17
9.160 Acres
2206.82
N. 0° 07' W
4.580 Acres
2178.66
N. 0° 07' W.
4.580 Acres
2150.13
N. 0° 07' W.
3012.03
861.9
31.29
SURVEY OF LAND
for
ELIZABETH WALKER, ET AL.
in
LOT 91, NORTH PERRY VILL.
LAKE COUNTY, OHIO.
MARCH 1938
SURVEY BY Wm R. GRAY