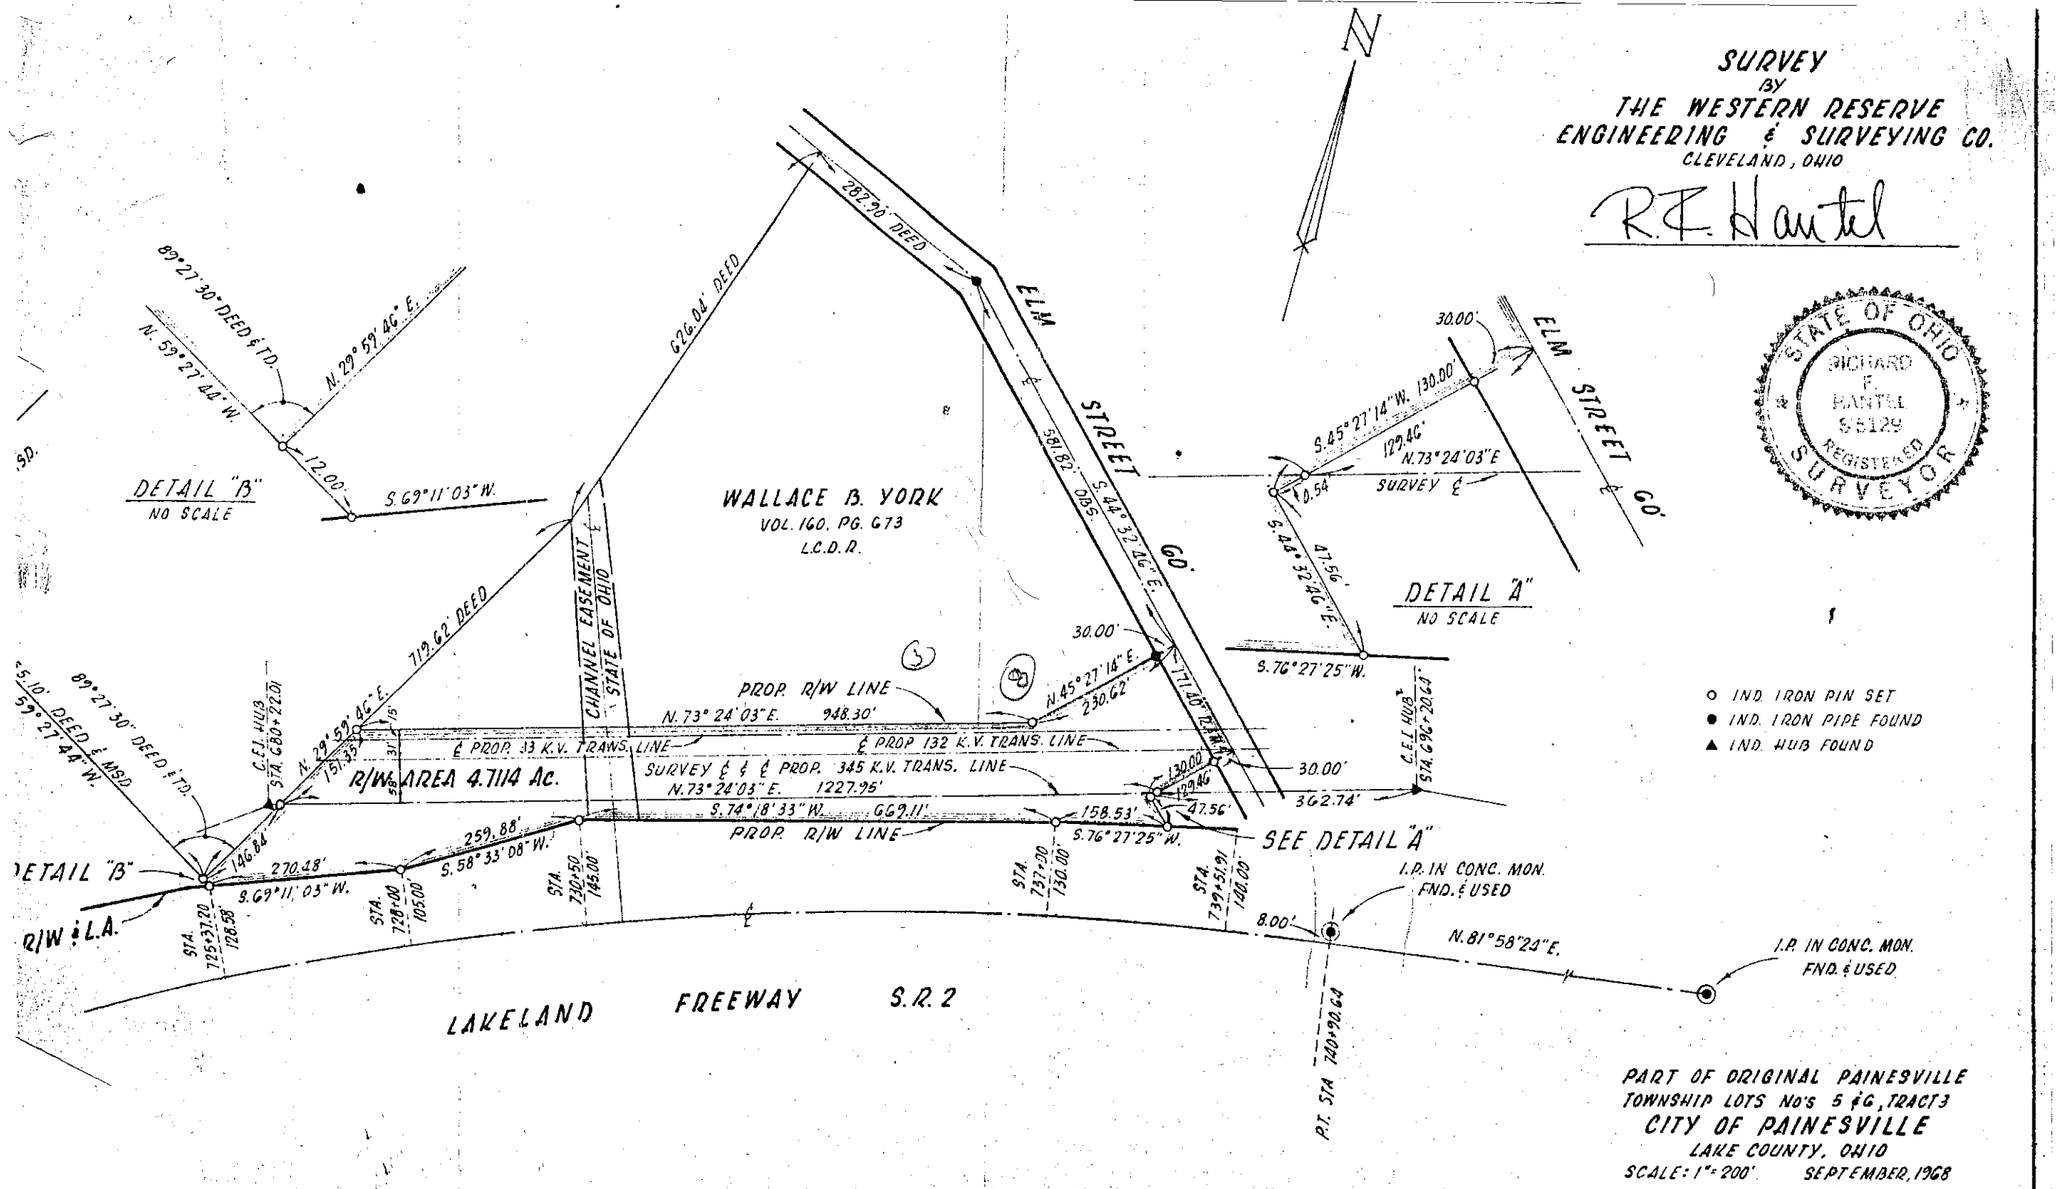
SURVEY
BY
THE WESTERN RESERVE
ENGINEERING & SURVEYING CO.
CLEVELAND, OHIO
R.F. Hantel
STATE OF OHIO
RICHARD F. HANTEL
S5129
REGISTERED
SURVEYOR
N
WALLACE B. YORK
VOL. 160, PG. 673
L.C.D.R.
ELM STREET 60'
ELM STREET 60'
282.90' DEED
626.04' DEED
719.62' DEED
581.82' OBS.
S. 44° 32' 46" E.
S. 45° 27' 14" W. 130.00'
129.46'
N. 73° 24' 03" E
SURVEY ℄
0.54
S. 44° 32' 46" E.
47.56'
S. 76° 27' 25" W.
30.00'
DETAIL "A"
NO SCALE
DETAIL "B"
NO SCALE
89° 27' 30" DEED & TD.
N. 59° 27' 44" W.
N. 29° 59' 46" E.
12.00'
S. 69° 11' 03" W.
CHANNEL EASEMENT
STATE OF OHIO
PROP. R/W LINE
N. 73° 24' 03" E. 948.30'
N. 45° 27' 14" E.
230.62'
171.40' R.P.M.
℄ PROP. 33 K.V. TRANS. LINE
℄ PROP. 132 K.V. TRANS. LINE
SURVEY ℄ & ℄ PROP. 345 K.V. TRANS. LINE
N. 73° 24' 03" E. 1227.95'
S. 74° 18' 33" W. 669.11'
PROP. R/W LINE
R/W AREA 4.7114 Ac.
C.E.I. HUB STA. 680+22.01
C.E.I. HUB STA. 696+20.64
30.00'
362.74'
SEE DETAIL "A"
158.53'
S. 76° 27' 25" W.
259.88'
S. 58° 33' 08" W.
270.48'
S. 69° 11' 03" W.
146.84'
DETAIL "B"
R/W & L.A.
STA. 725+37.20 128.58'
STA. 728+00 105.00'
STA. 730+50 145.00'
STA. 737+00 130.00'
STA. 739+51.91 140.00'
8.00'
I.P. IN CONC. MON. FND. & USED
N. 81° 58' 24" E.
I.P. IN CONC. MON. FND. & USED
P.T. STA 740+90.64
LAKELAND FREEWAY S.R. 2
○ IND. IRON PIN SET
● IND. IRON PIPE FOUND
▲ IND. HUB FOUND
PART OF ORIGINAL PAINESVILLE
TOWNSHIP LOTS NO'S 5 & 6, TRACT 3
CITY OF PAINESVILLE
LAKE COUNTY, OHIO
SCALE: 1" = 200'
SEPTEMBER, 1968