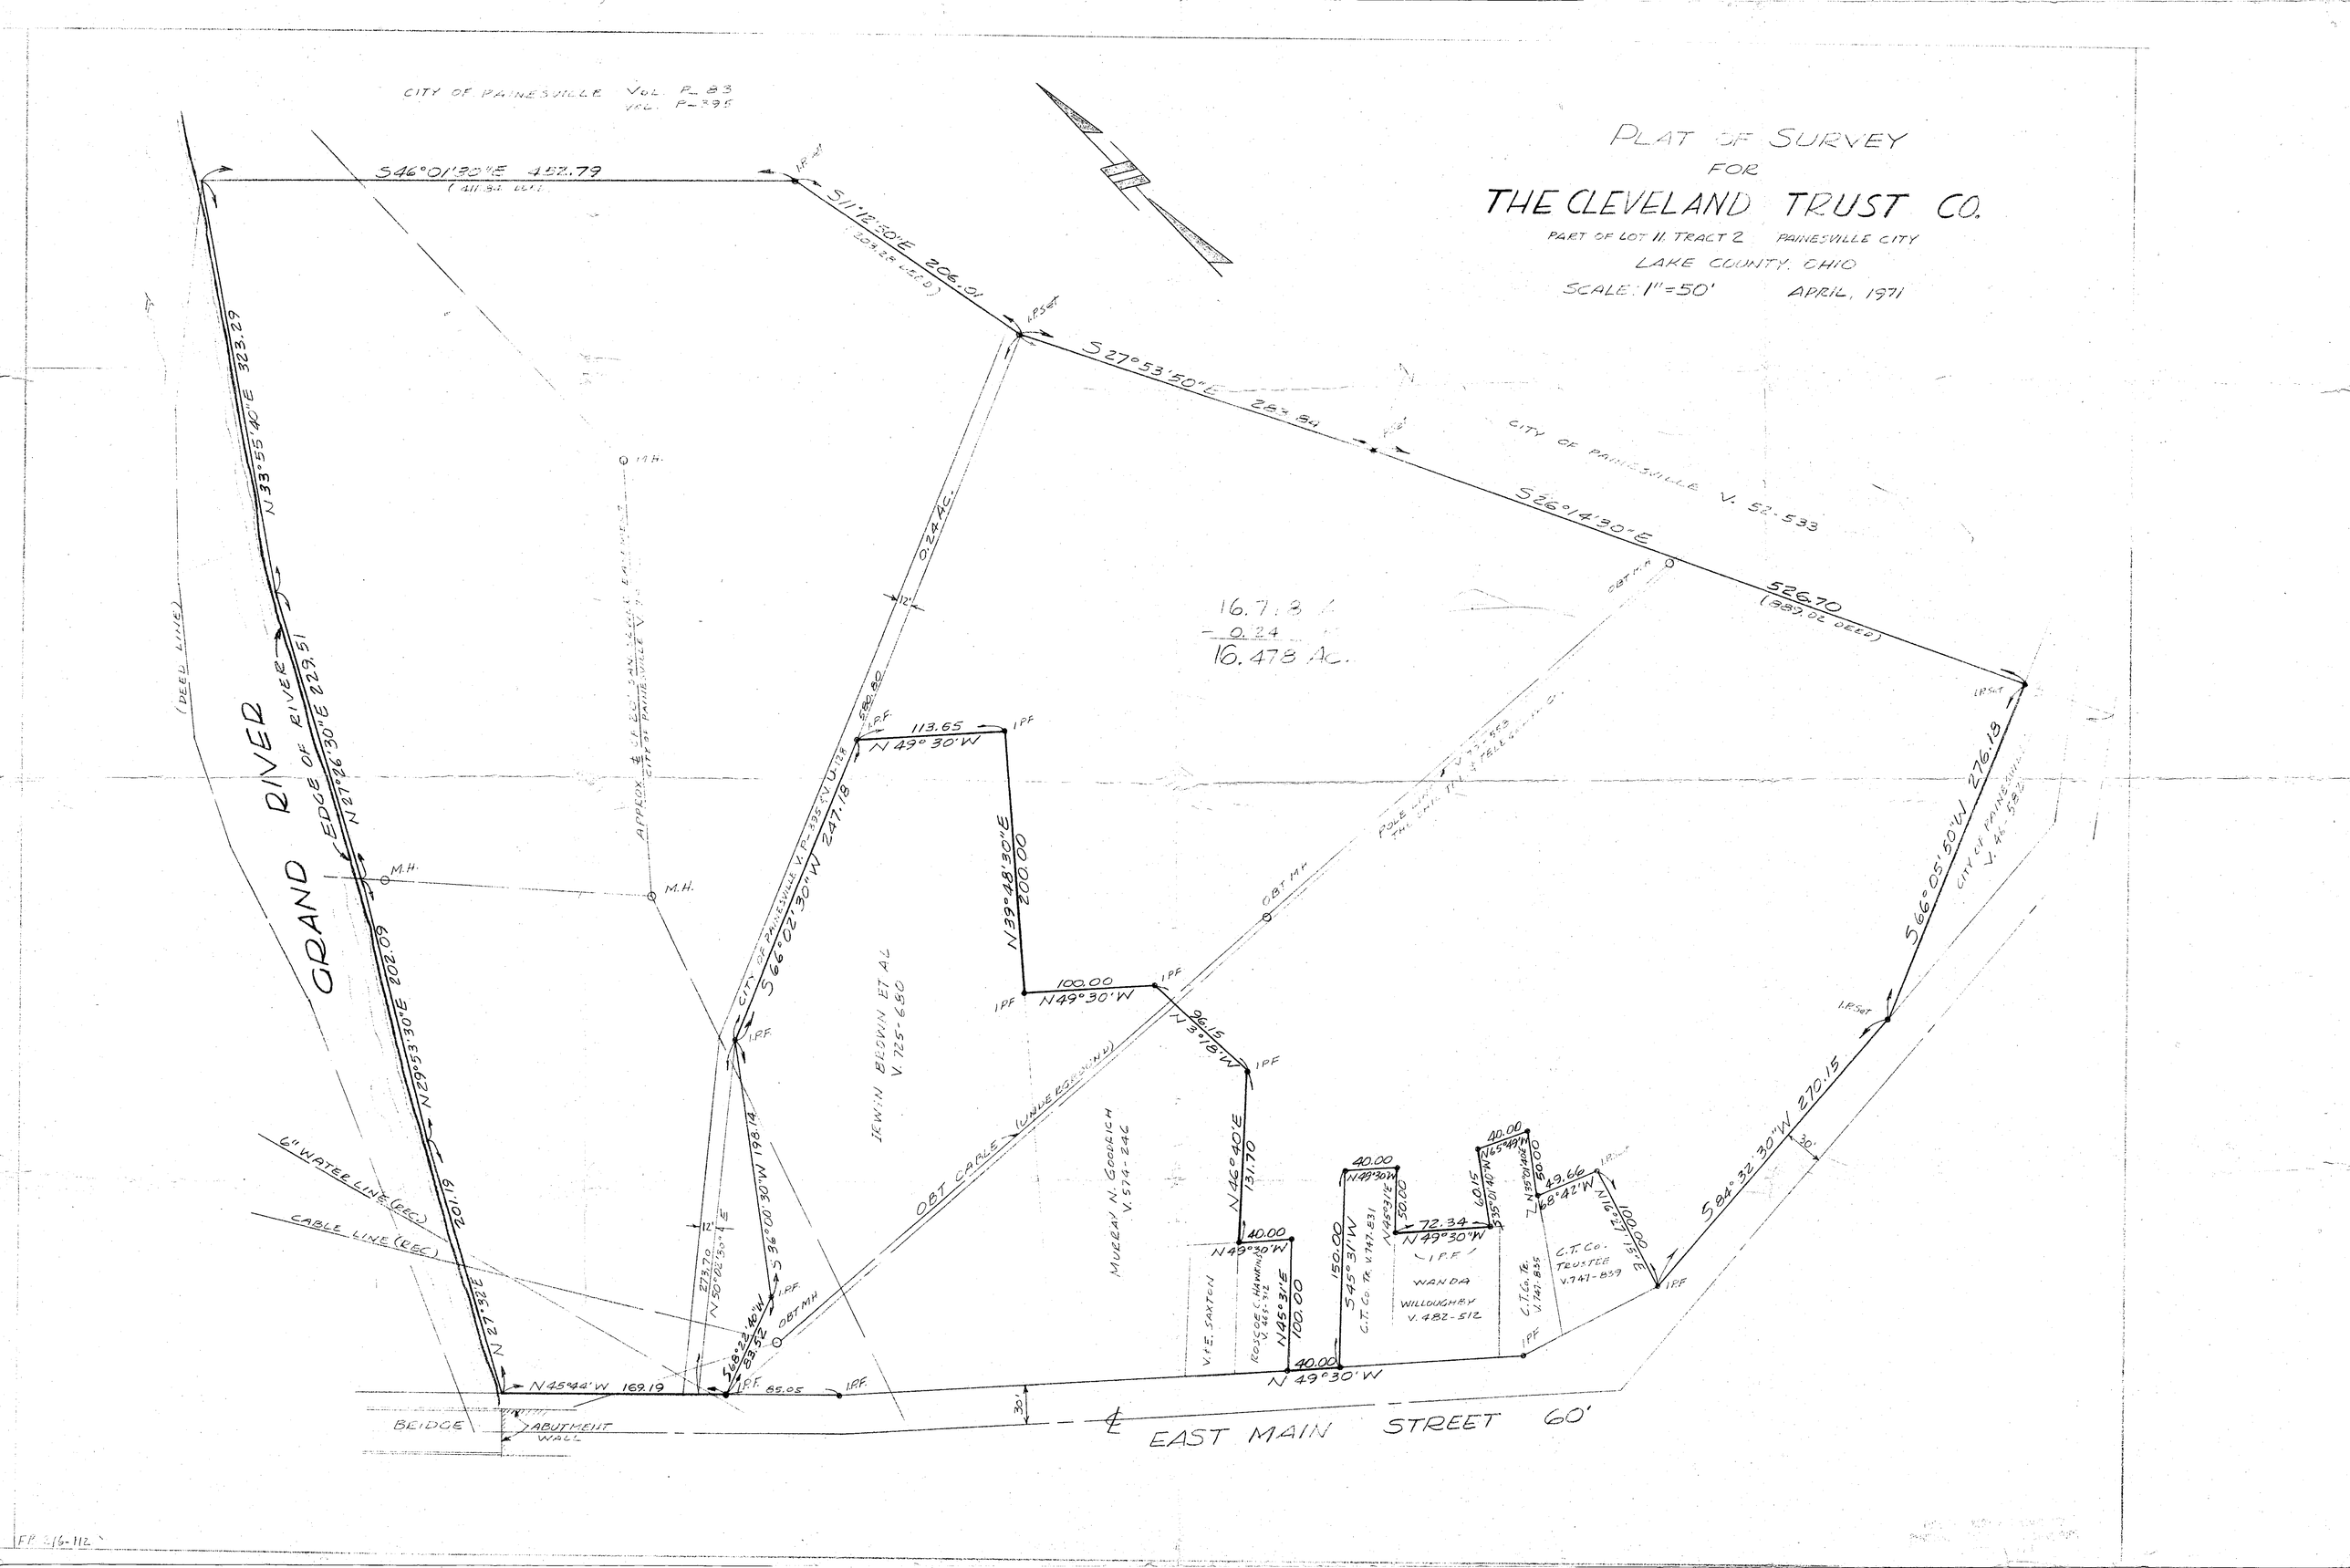
PLAT OF SURVEY
FOR
THE CLEVELAND TRUST CO.
PART OF LOT 11, TRACT 2 PAINESVILLE CITY
LAKE COUNTY, OHIO
SCALE: 1"=50' APRIL, 1971
CITY OF PAINESVILLE VOL. P-83
VOL. P-395
S46°01'30"E 452.79
S11°12'50"E 206.01
S27°53'50"E 283.84
S26°14'30"E 526.70
(889.02 DEED)
CITY OF PAINESVILLE V. 52-533
16.718 A
- 0.24
16.478 Ac.
GRAND RIVER
EDGE OF RIVER
N33°55'40"E 323.29
N27°26'30"E 229.51
N29°53'30"E 202.09
N27°32'E 201.19
N45°44'W 169.19
S66°02'30"W 247.18
S36°00'30"W 198.14
S68°22'40"W 83.52
N49°30'W 113.65
N39°48'30"E 200.00
N49°30'W 100.00
N3°18'W 96.15
N46°40'E 131.70
N49°30'W 40.00
N45°31'E 100.00
N49°30'W 40.00
S45°31'W 150.00
N49°30'W 40.00
N45°31'E 50.00
N49°30'W 72.34
N65°49'W 40.00
N35°01'40"W 60.15
N35°01'40"E 50.00
N68°42'W 49.66
N16°27'15"E 100.00
S66°05'50"W 276.18
S84°32'30"W 270.15
IRWIN BROWN ET AL V. 725-680
MURRAY N. GOODRICH V. 574-246
OBT CABLE (UNDERGROUND)
6" WATER LINE (REC.)
CABLE LINE (REC.)
BRIDGE
ABUTMENT WALL
EAST MAIN STREET 60'
WANDA WILLOUGHBY V. 482-512
C.T. Co. TRUSTEE V. 747-839
C.T. Co. Tr. V. 747-831
C.T. Co. Tr. V. 747-835
ROSCOE C. HAWKINS V. 465-312
V.F.E. SAXTON
(DEED LINE)
APPROX. ℄ OF 20' SAN. SEWER EASEMENT
CITY OF PAINESVILLE V. 46-582
I.P.F.
I.P.Set
M.H.
OBT MH
30'
12'
FP 216-112