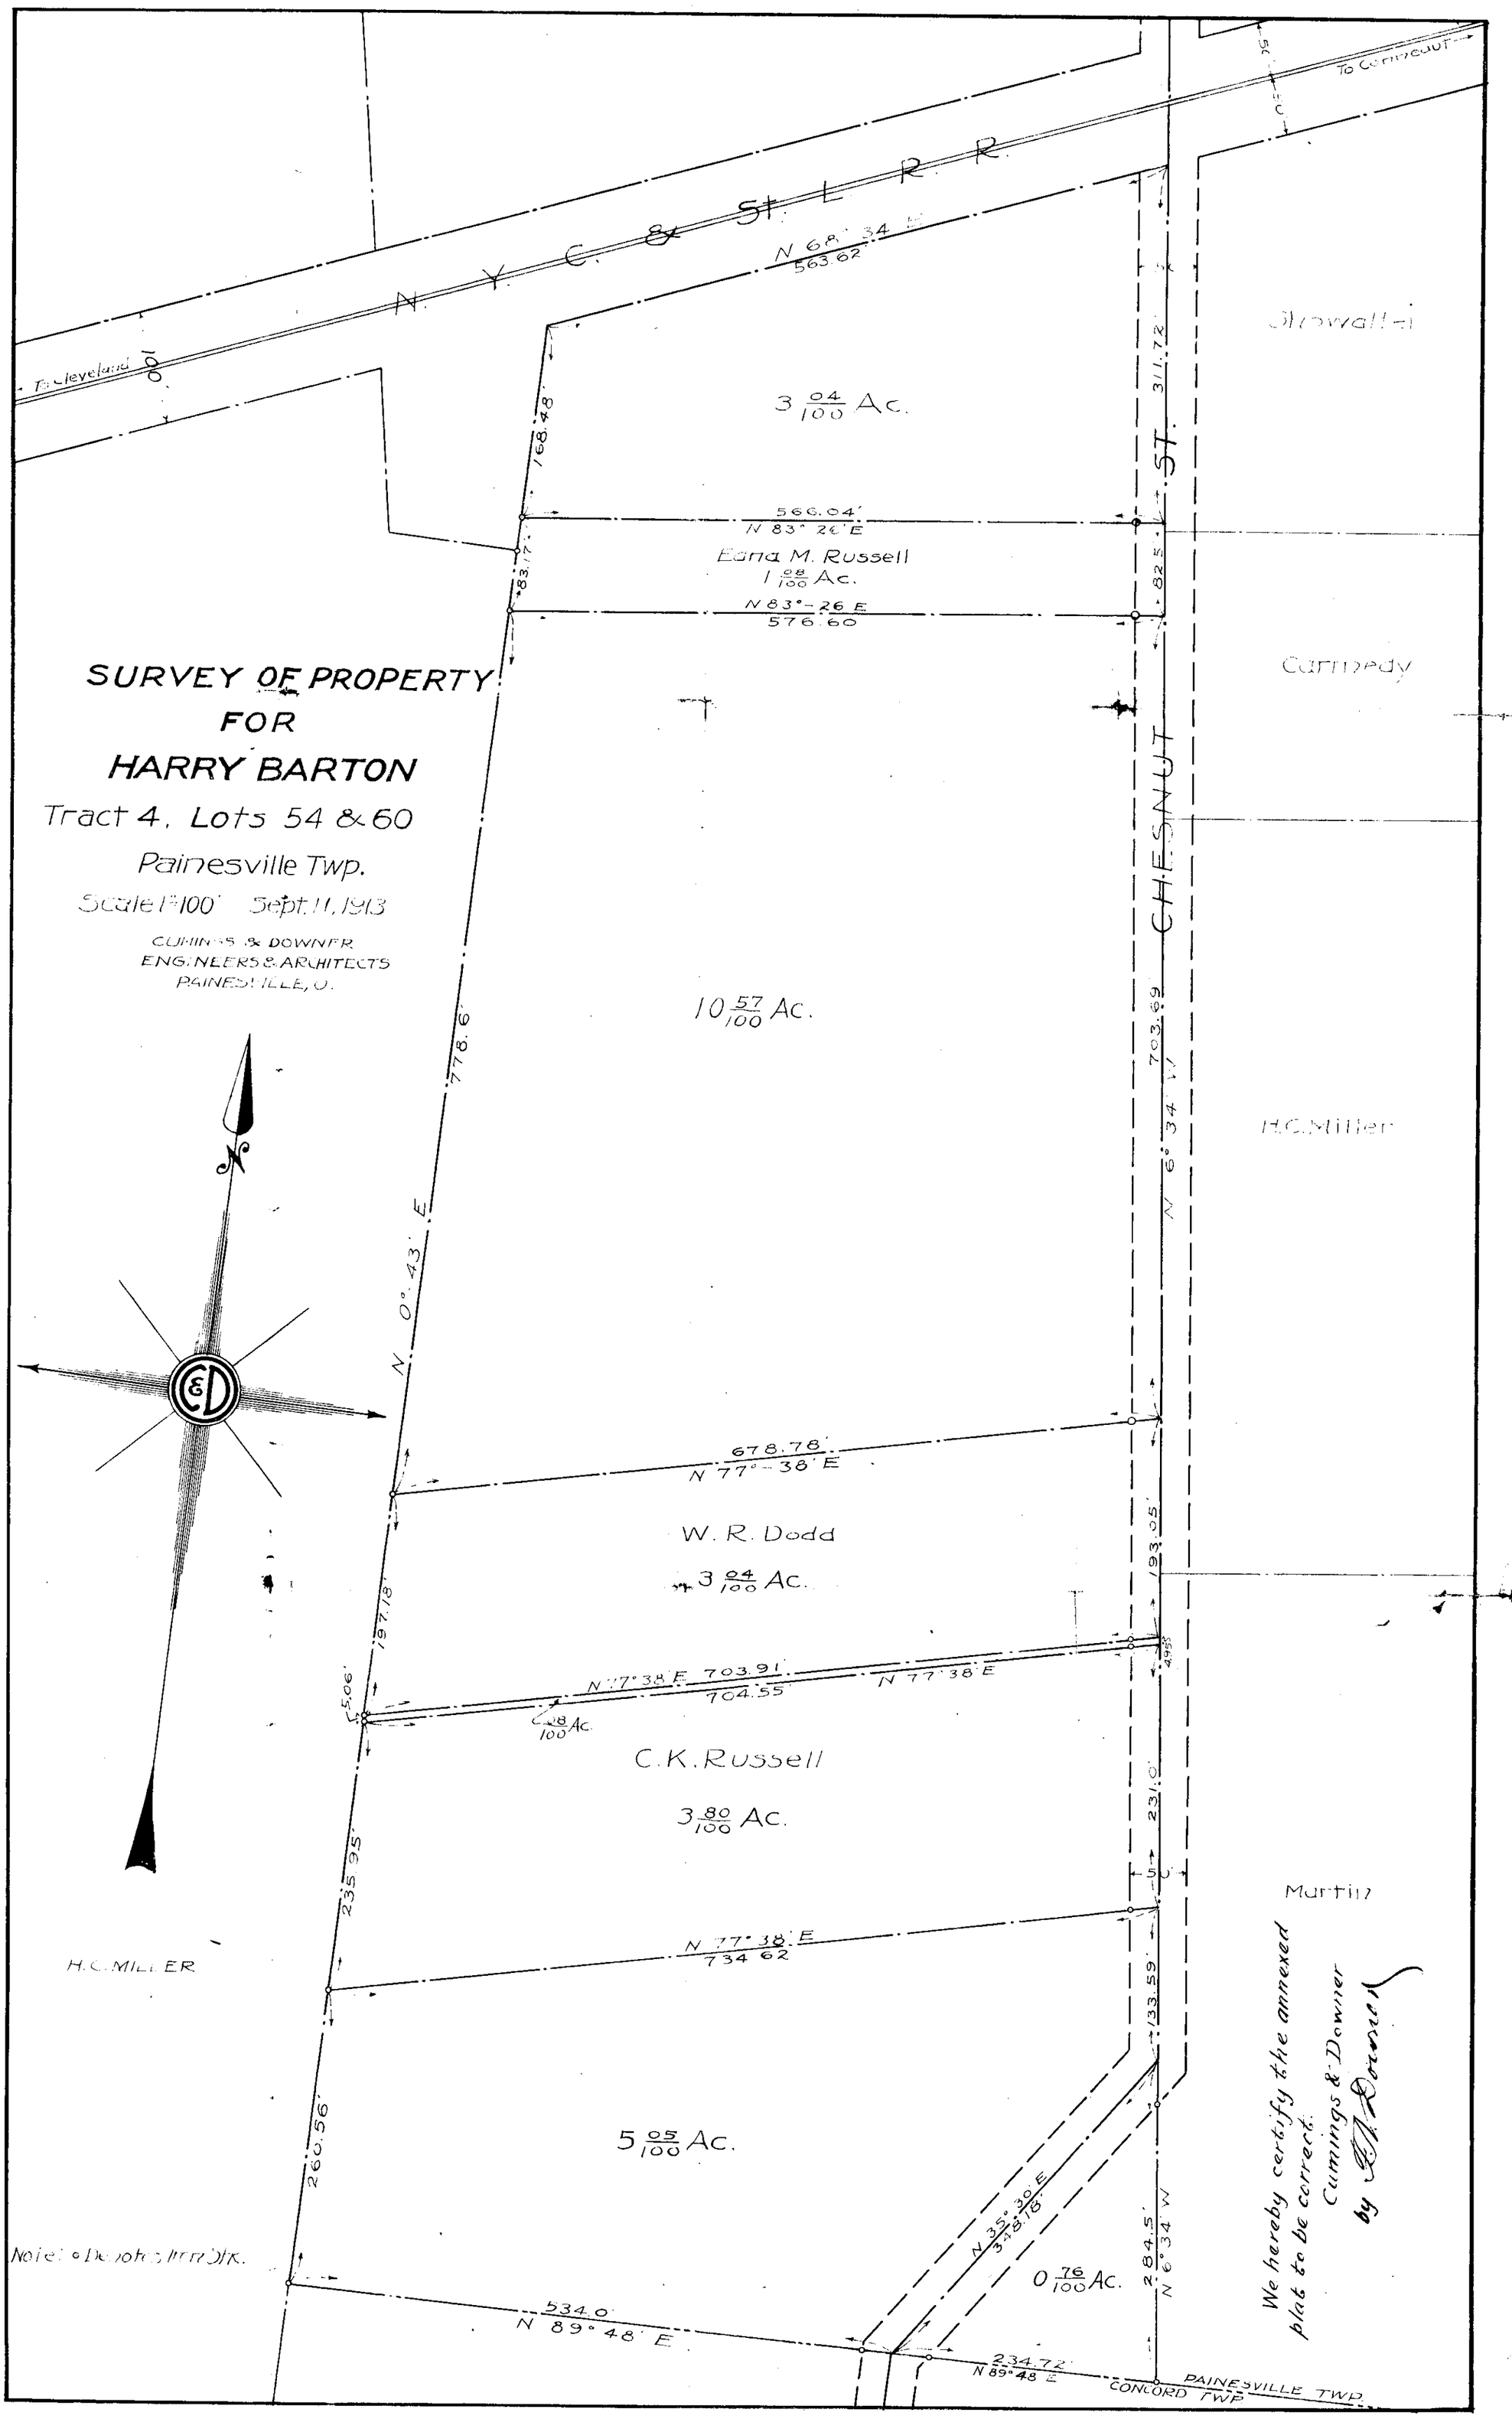
SURVEY OF PROPERTY
FOR
HARRY BARTON
Tract 4, Lots 54 & 60
Painesville Twp.
Scale 1"=100' Sept. 11, 1913
CUMINGS & DOWNER
ENGINEERS & ARCHITECTS
PAINESVILLE, O.
N.Y.C. & St. L. R.R.
To Cleveland
To Conneaut
N 68° 34' E
563.62'
3 04/100 Ac.
168.48'
566.04'
N 83° 26' E
Edna M. Russell
1 08/100 Ac.
N 83°-26 E
576.60'
83.17'
311.72'
ST.
Strowalt-i
Carmody
CHESNUT
10 57/100 Ac.
778.6'
N 0° 43' E
703.69'
N 6° 34' W
H.C. Miller
678.78'
N 77°-38' E
W. R. Dodd
3 04/100 Ac.
197.18'
193.05'
N 77° 38' E 703.91'
704.55'
N 77 38' E
5.06'
C.K. Russell
3 80/100 Ac.
231.0'
235.95'
Martin
N 77° 38' E
734.62'
H.C. MILLER
133.59'
260.56'
5 05/100 Ac.
N 35° 30' E
378.18'
0 76/100 Ac.
284.5'
N 6° 34' W
534.0'
N 89° 48' E
234.72'
N 89° 48' E
PAINESVILLE TWP.
CONCORD TWP.
We hereby certify the annexed plat to be correct.
Cumings & Downer
by