1614 M

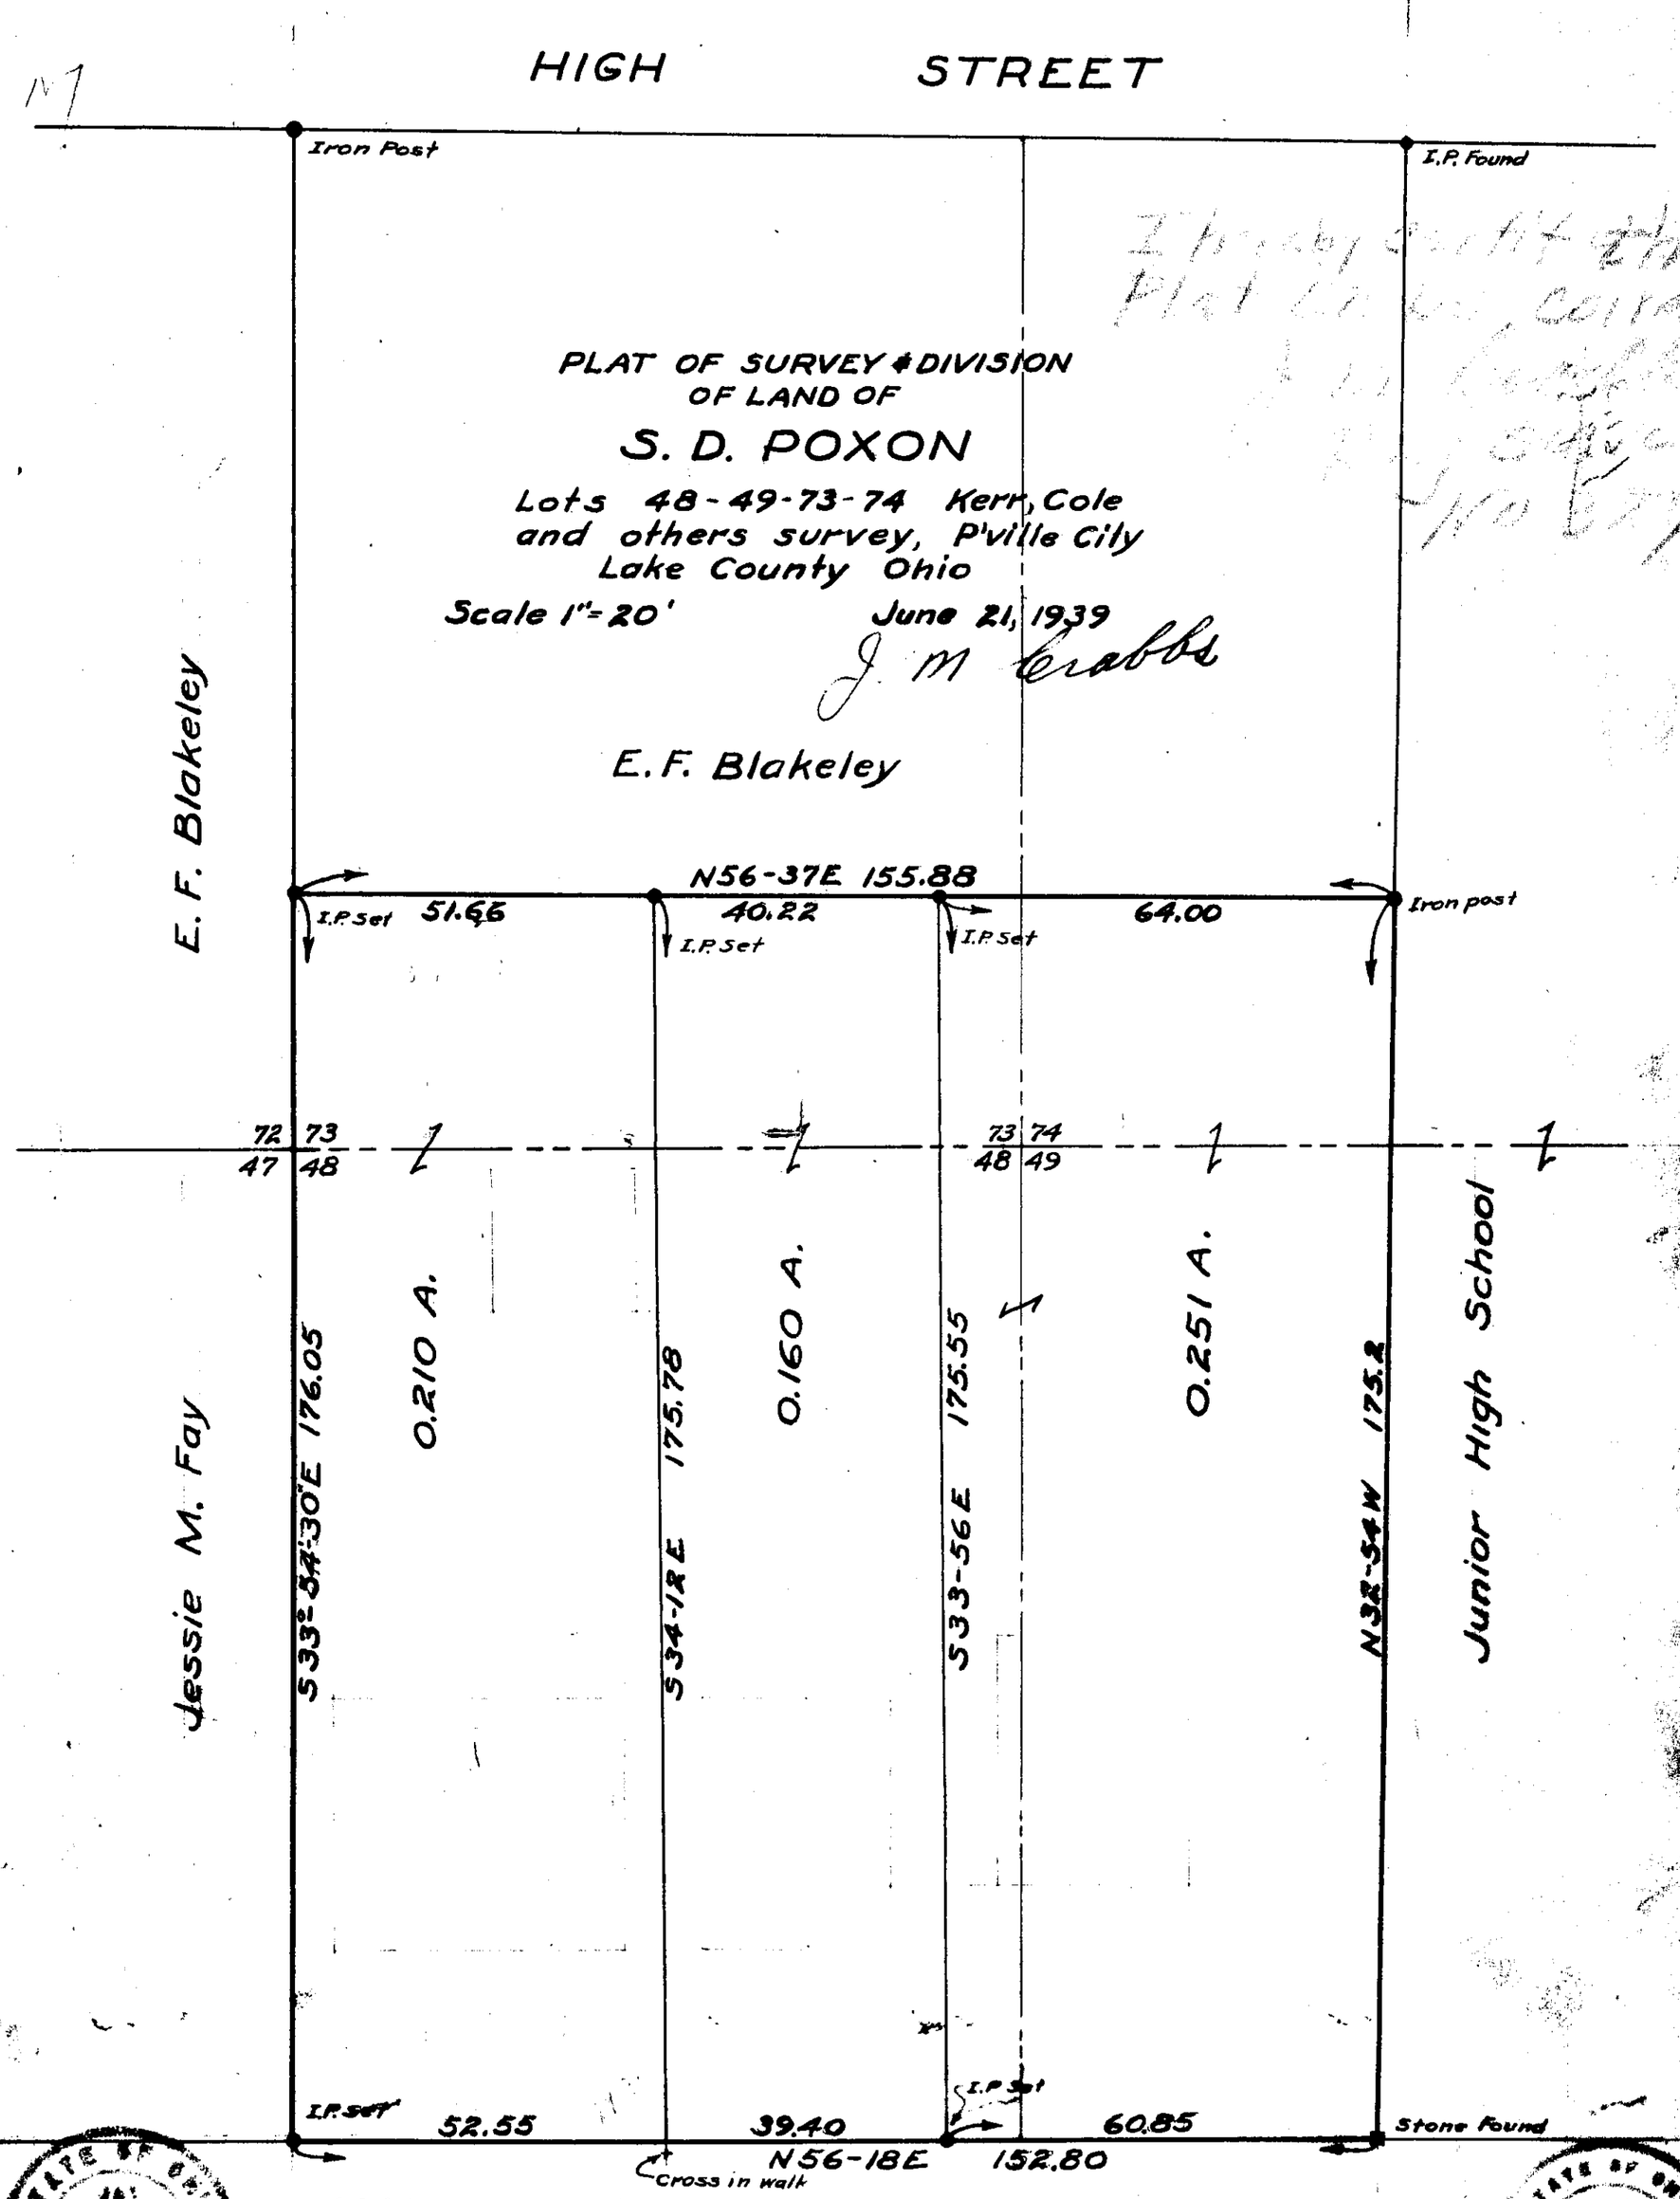
HIGH STREET
Iron Post
I.P. Found
PLAT OF SURVEY & DIVISION
OF LAND OF
S. D. POXON
Lots 48-49-73-74 Kerr, Cole
and others survey, P'ville City
Lake County Ohio
Scale 1"=20'
June 21, 1939
J. M. Crabbs
E. F. Blakeley
E. F. Blakeley
N56-37E 155.88
I.P. Set
51.66
40.22
64.00
Iron post
72 73
47 48
73 74
48 49
Jessie M. Fay
S33°-54'30"E 176.05
0.210 A.
S34-18E 175.78
0.160 A.
S33-56E 175.55
0.251 A.
N32-54W 175.2
Junior High School
I.P. Set
52.55
39.40
60.85
Stone Found
N56-18E
152.80
Cross in walk
WASHINGTON STREET