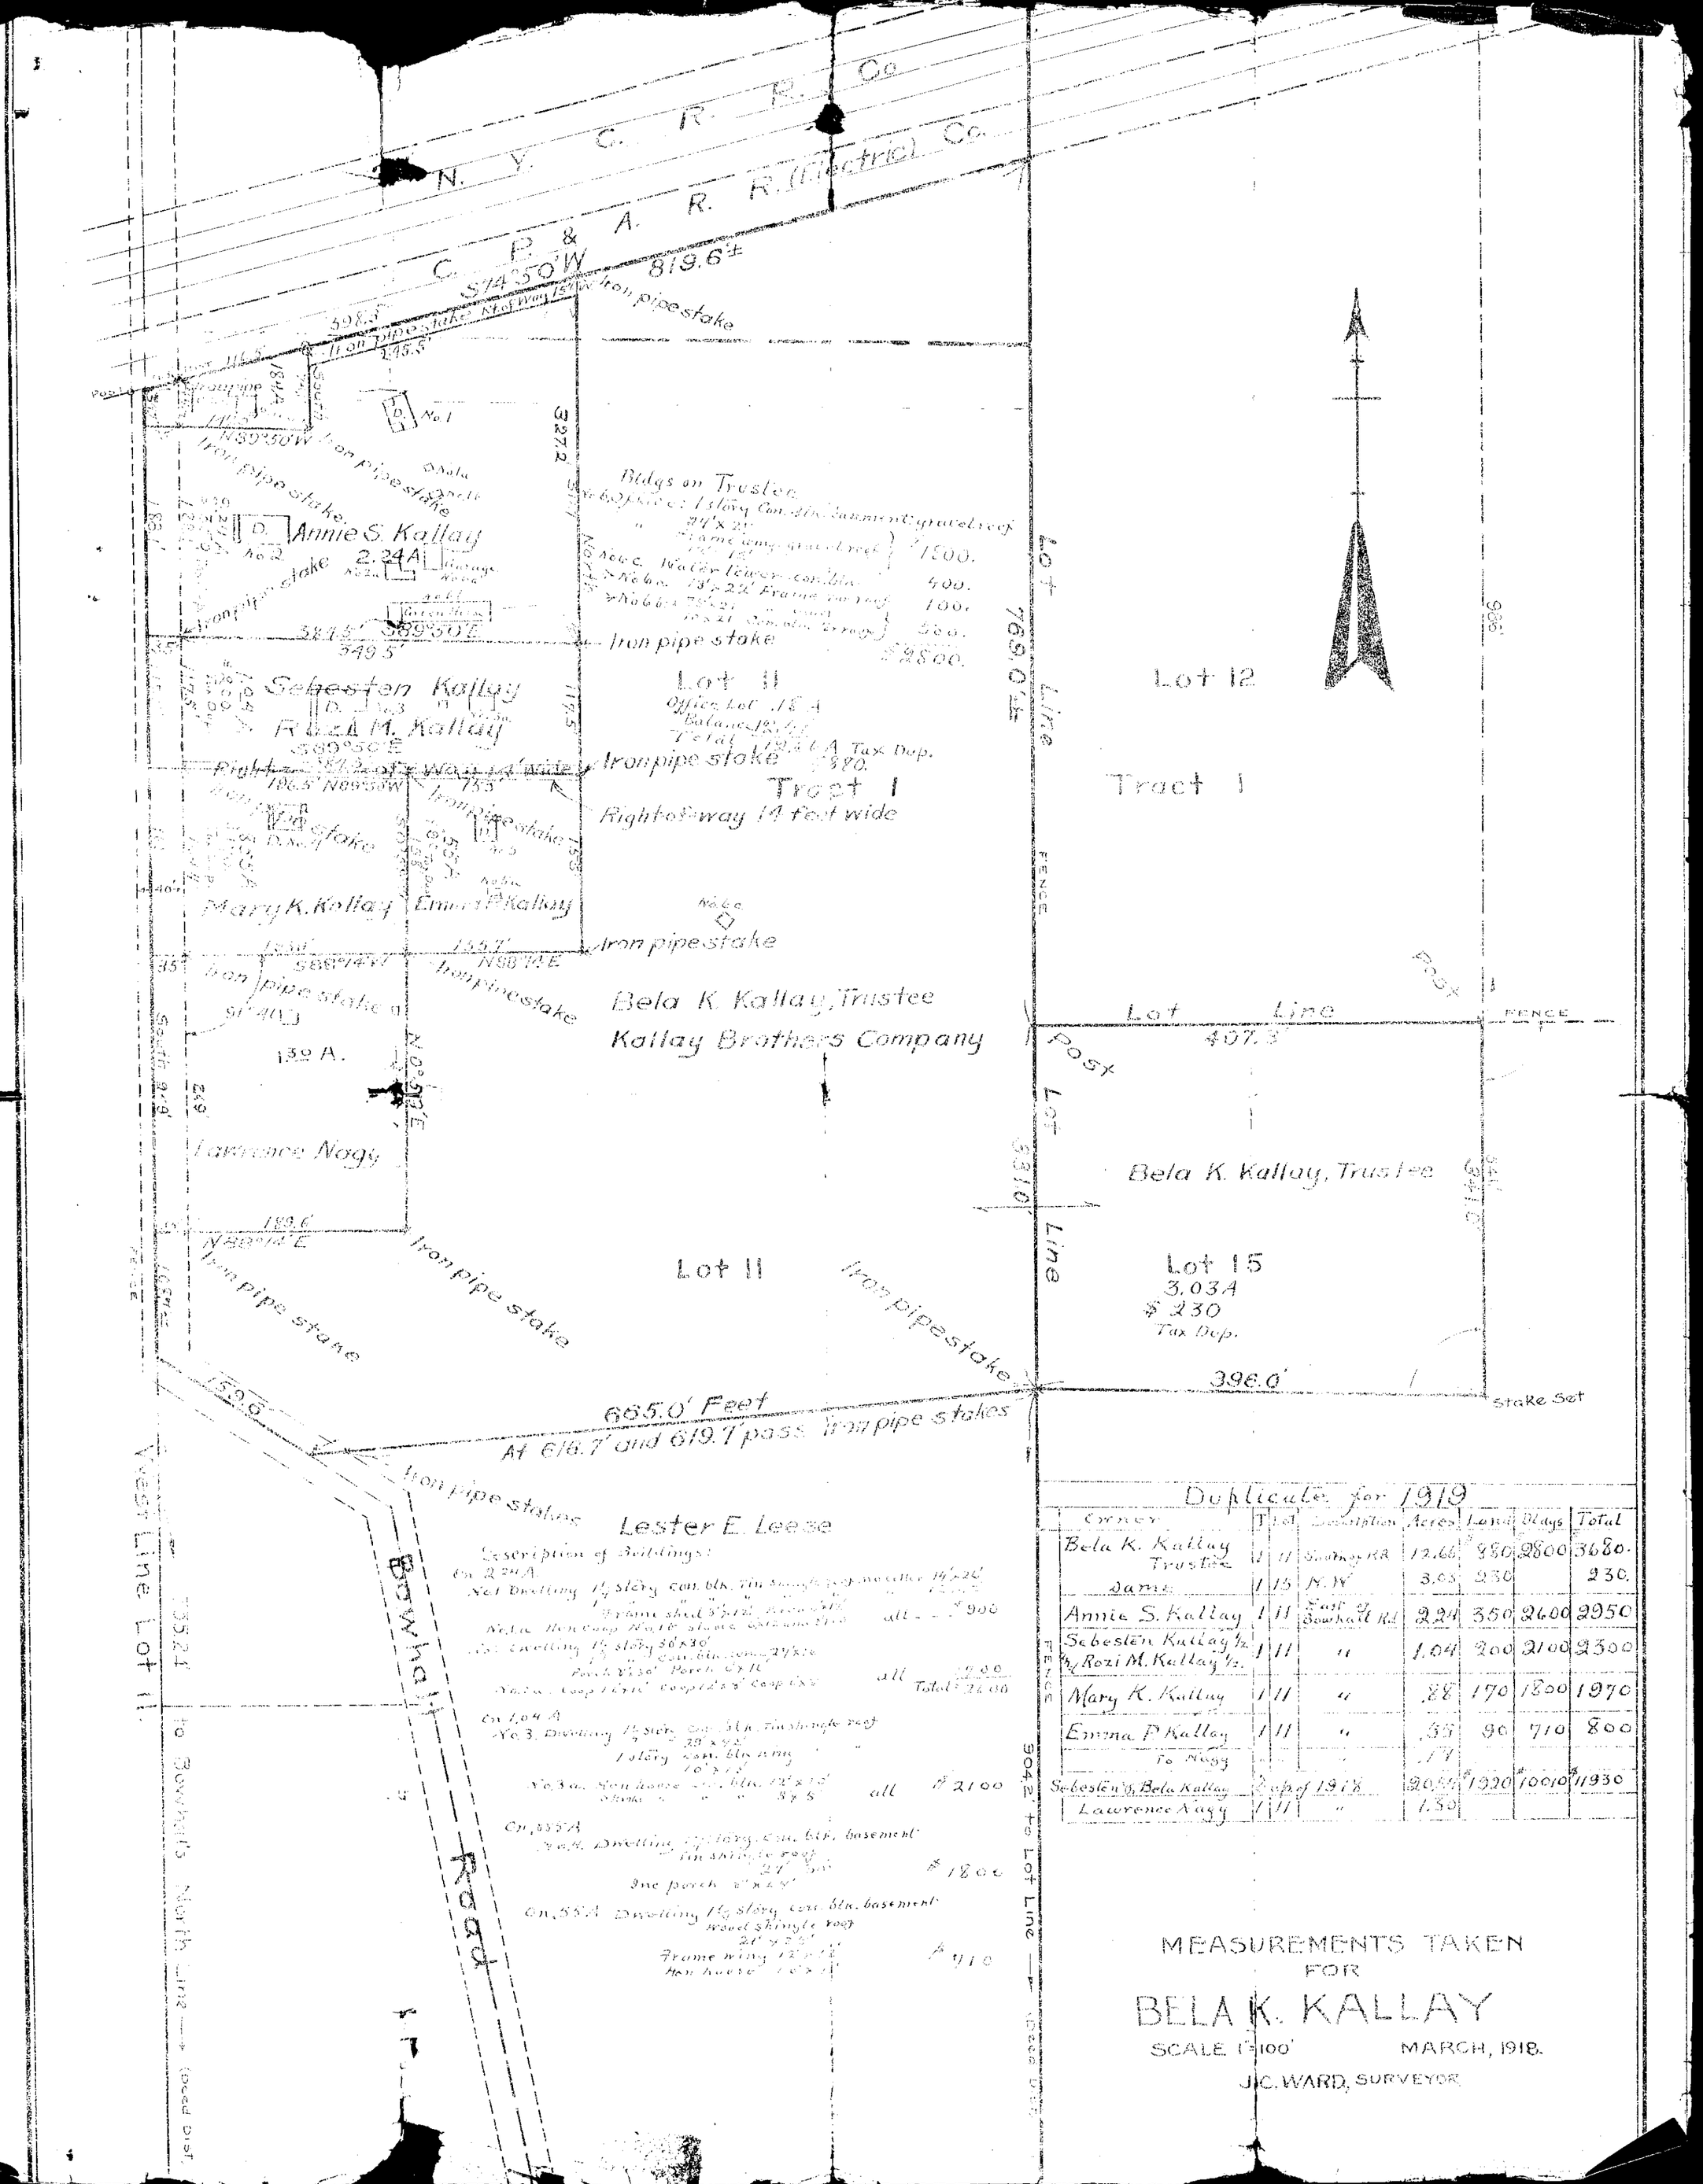
N. Y. C. R. R. Co.
C. P. & A. R. R. (Electric) Co.
S74°50'W 819.6±
Iron pipe stake
Annie S. Kallay
2.24A
Sebesten Kallay
Rozi M. Kallay
Mary K. Kallay
Emma P. Kallay
Lawrence Nagy
Bela K. Kallay, Trustee
Kallay Brothers Company
Lot 11
Tract 1
Lot 12
Lot 15
3.03A
$230
Tax Dep.
Bela K. Kallay, Trustee
665.0' Feet
At 616.7' and 619.7' pass iron pipe stakes
Lester E. Leese
Bowhall Road
West Line Lot 11
Lot Line
Fence
Post
Stake Set
Duplicate for 1919
Corner | T | Lot | Description | Acres | Land | Bldgs | Total
Bela K. Kallay Trustee | 1 | 11 | Southerly RR | 12.66 | 980 | 2800 | 3680.
Same | 1 | 15 | N.W. | 3.03 | 230 | | 230.
Annie S. Kallay | 1 | 11 | East of Bowhall Rd | 2.24 | 350 | 2600 | 2950
Sebesten Kallay ½ & Rozi M. Kallay ½ | 1 | 11 | " | 1.04 | 200 | 2100 | 2300
Mary K. Kallay | 1 | 11 | " | .88 | 170 | 1800 | 1970
Emma P. Kallay | 1 | 11 | " | .55 | 90 | 710 | 800
To Nagy | | | | .17 | | | |
Sebesten ½ & Bela Kallay | Corp of 1918 | | | 20.59 | $1920 | $10010 | $11930
Lawrence Nagy | 1 | 11 | " | 1.30 | | | |
MEASUREMENTS TAKEN
FOR
BELA K. KALLAY
SCALE 1"=100'
MARCH, 1918.
J.C. WARD, SURVEYOR