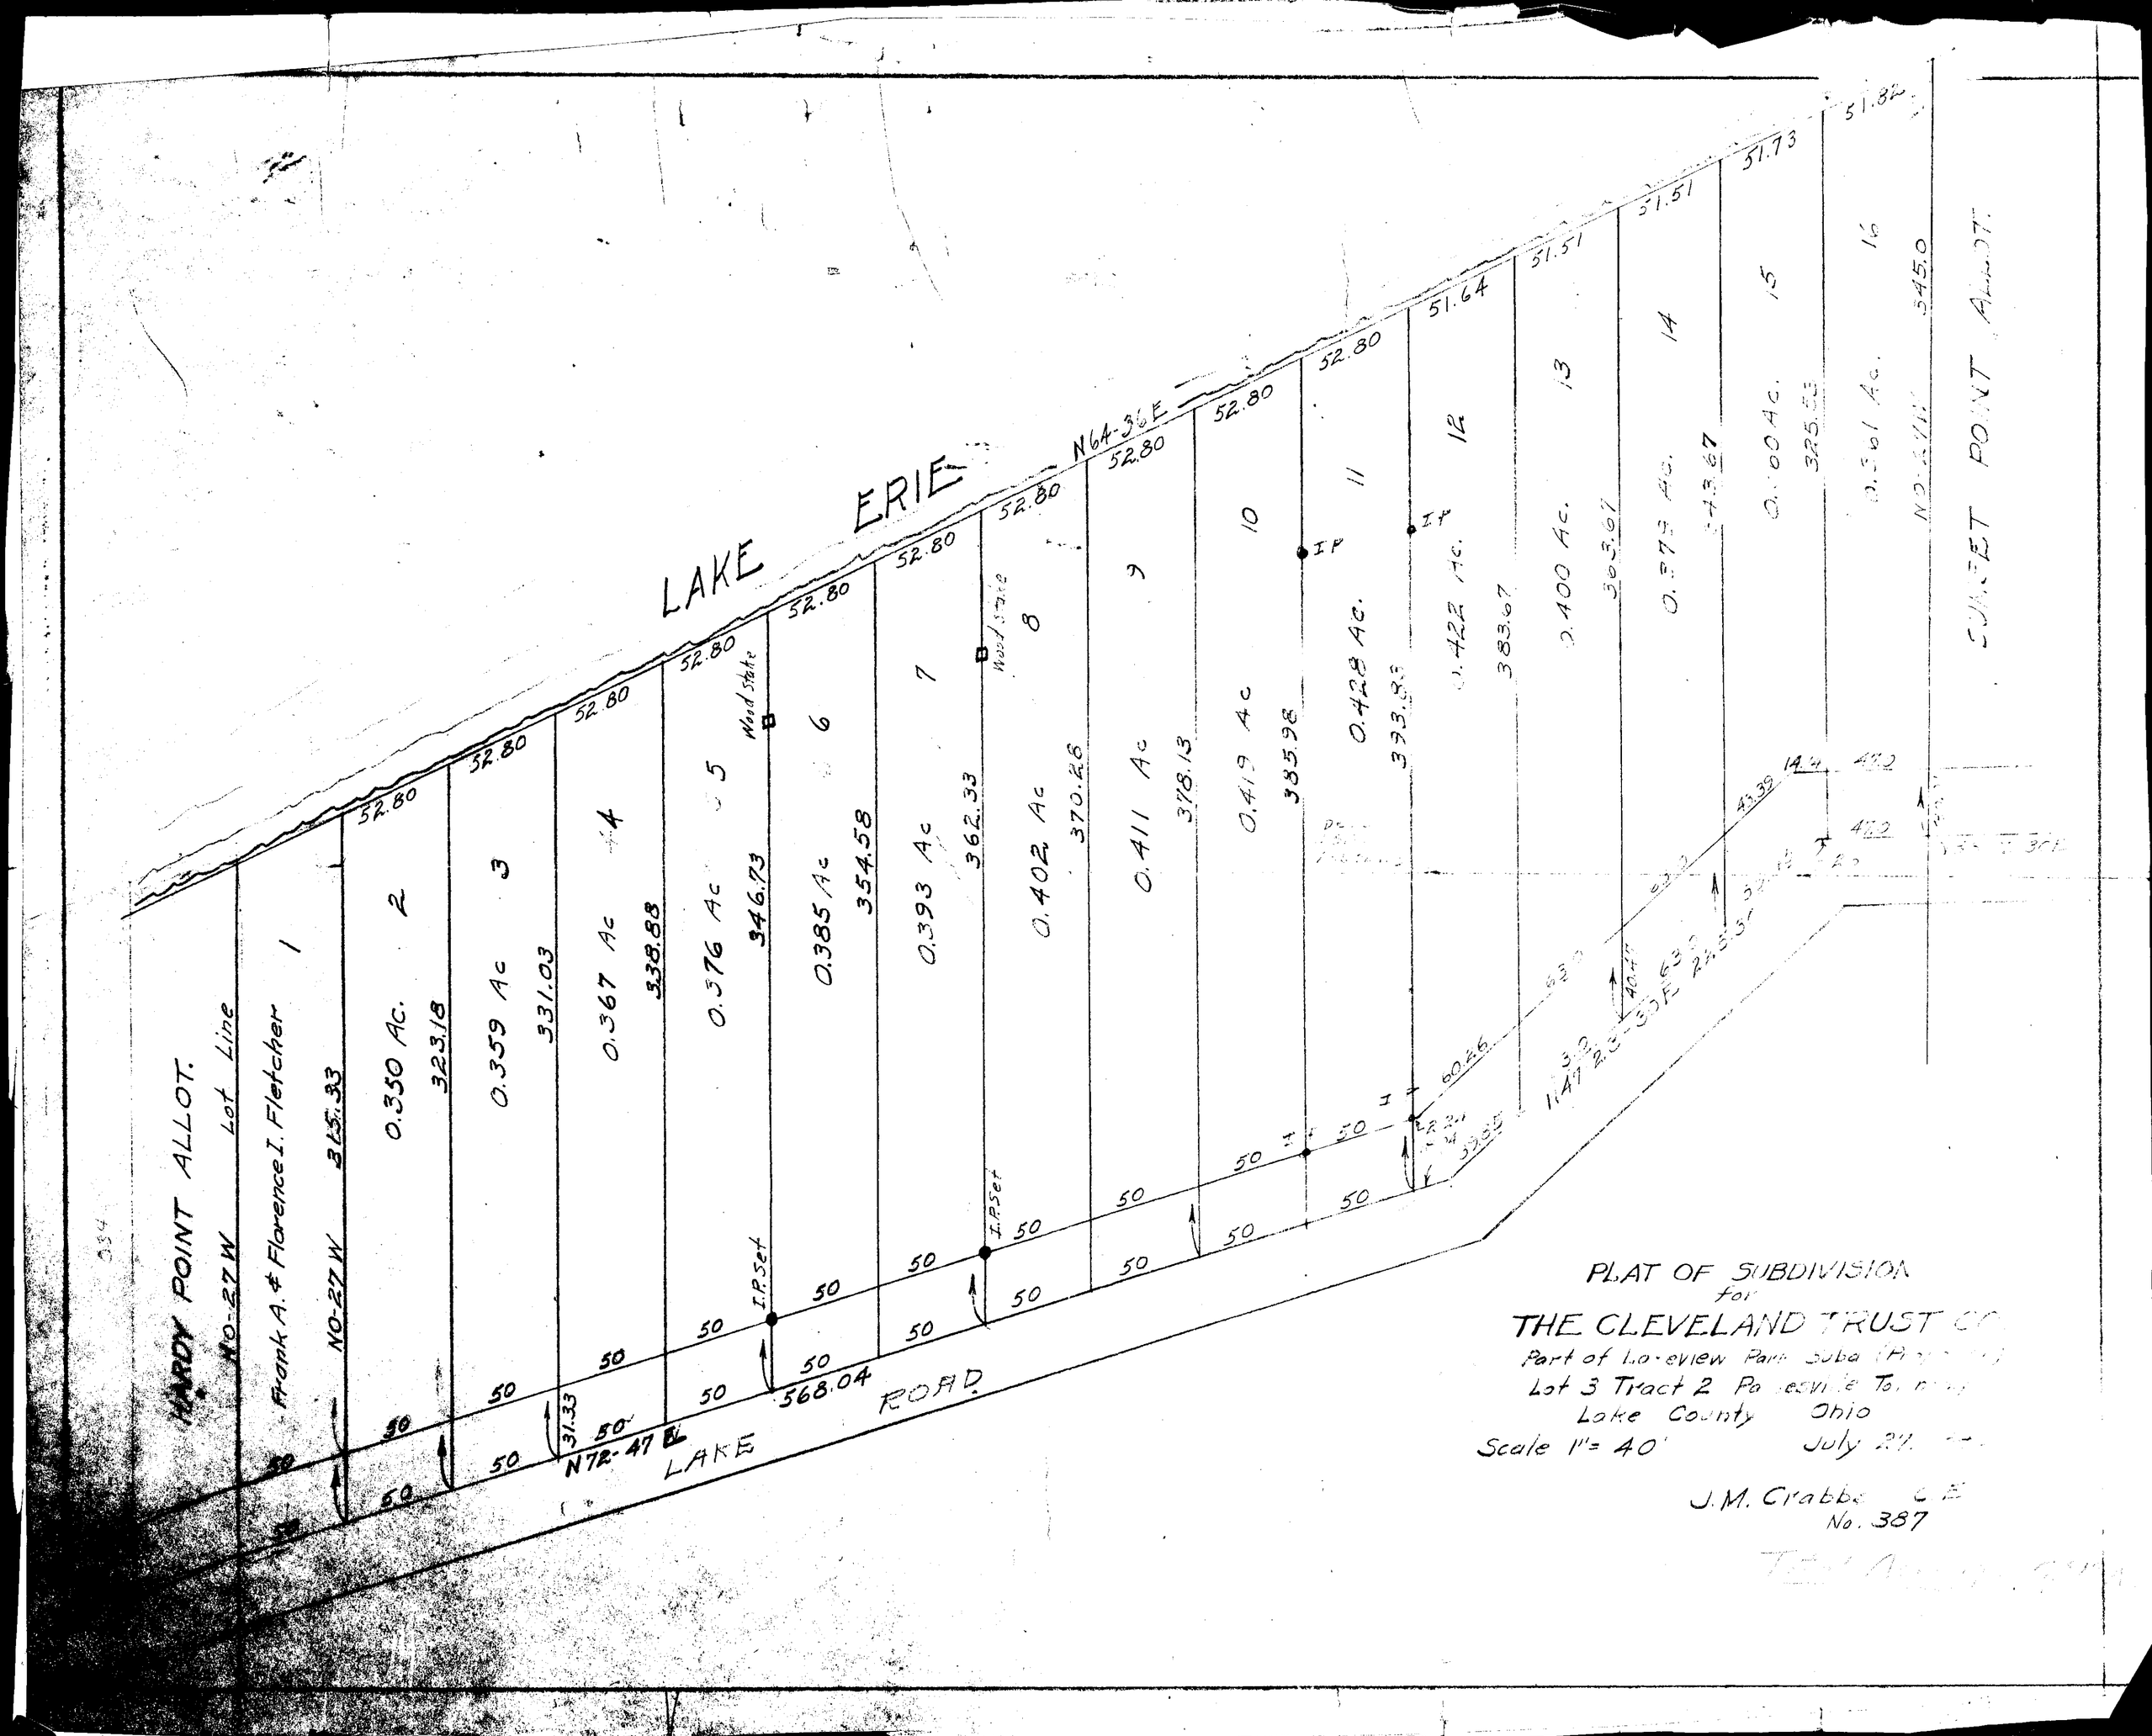
LAKE ERIE
N64-36E
HARDY POINT ALLOT.
NO-27W Lot Line
Frank A. & Florence I. Fletcher
NO-27W 315.33
0.350 Ac. 323.18
0.359 Ac 331.03
0.367 Ac 338.88
0.376 Ac 346.73
0.385 Ac 354.58
0.393 Ac 362.33
0.402 Ac 370.28
0.411 Ac 378.13
0.419 Ac 385.98
0.428 Ac. 393.83
0.422 Ac. 383.67
0.400 Ac. 363.67
0.379 Ac. 343.67
0.360 Ac. 325.53
0.361 Ac. 345.0
SUNSET POINT ALLOT.
Wood Stake
I.P. Set
N72-47 EL
568.04
LAKE ROAD
PLAT OF SUBDIVISION
for
THE CLEVELAND TRUST CO.
Part of Lakeview Park Subd
Lot 3 Tract 2 Painesville Township
Lake County Ohio
Scale 1" = 40'
July 27
J.M. Crabbe C.E.
No. 387