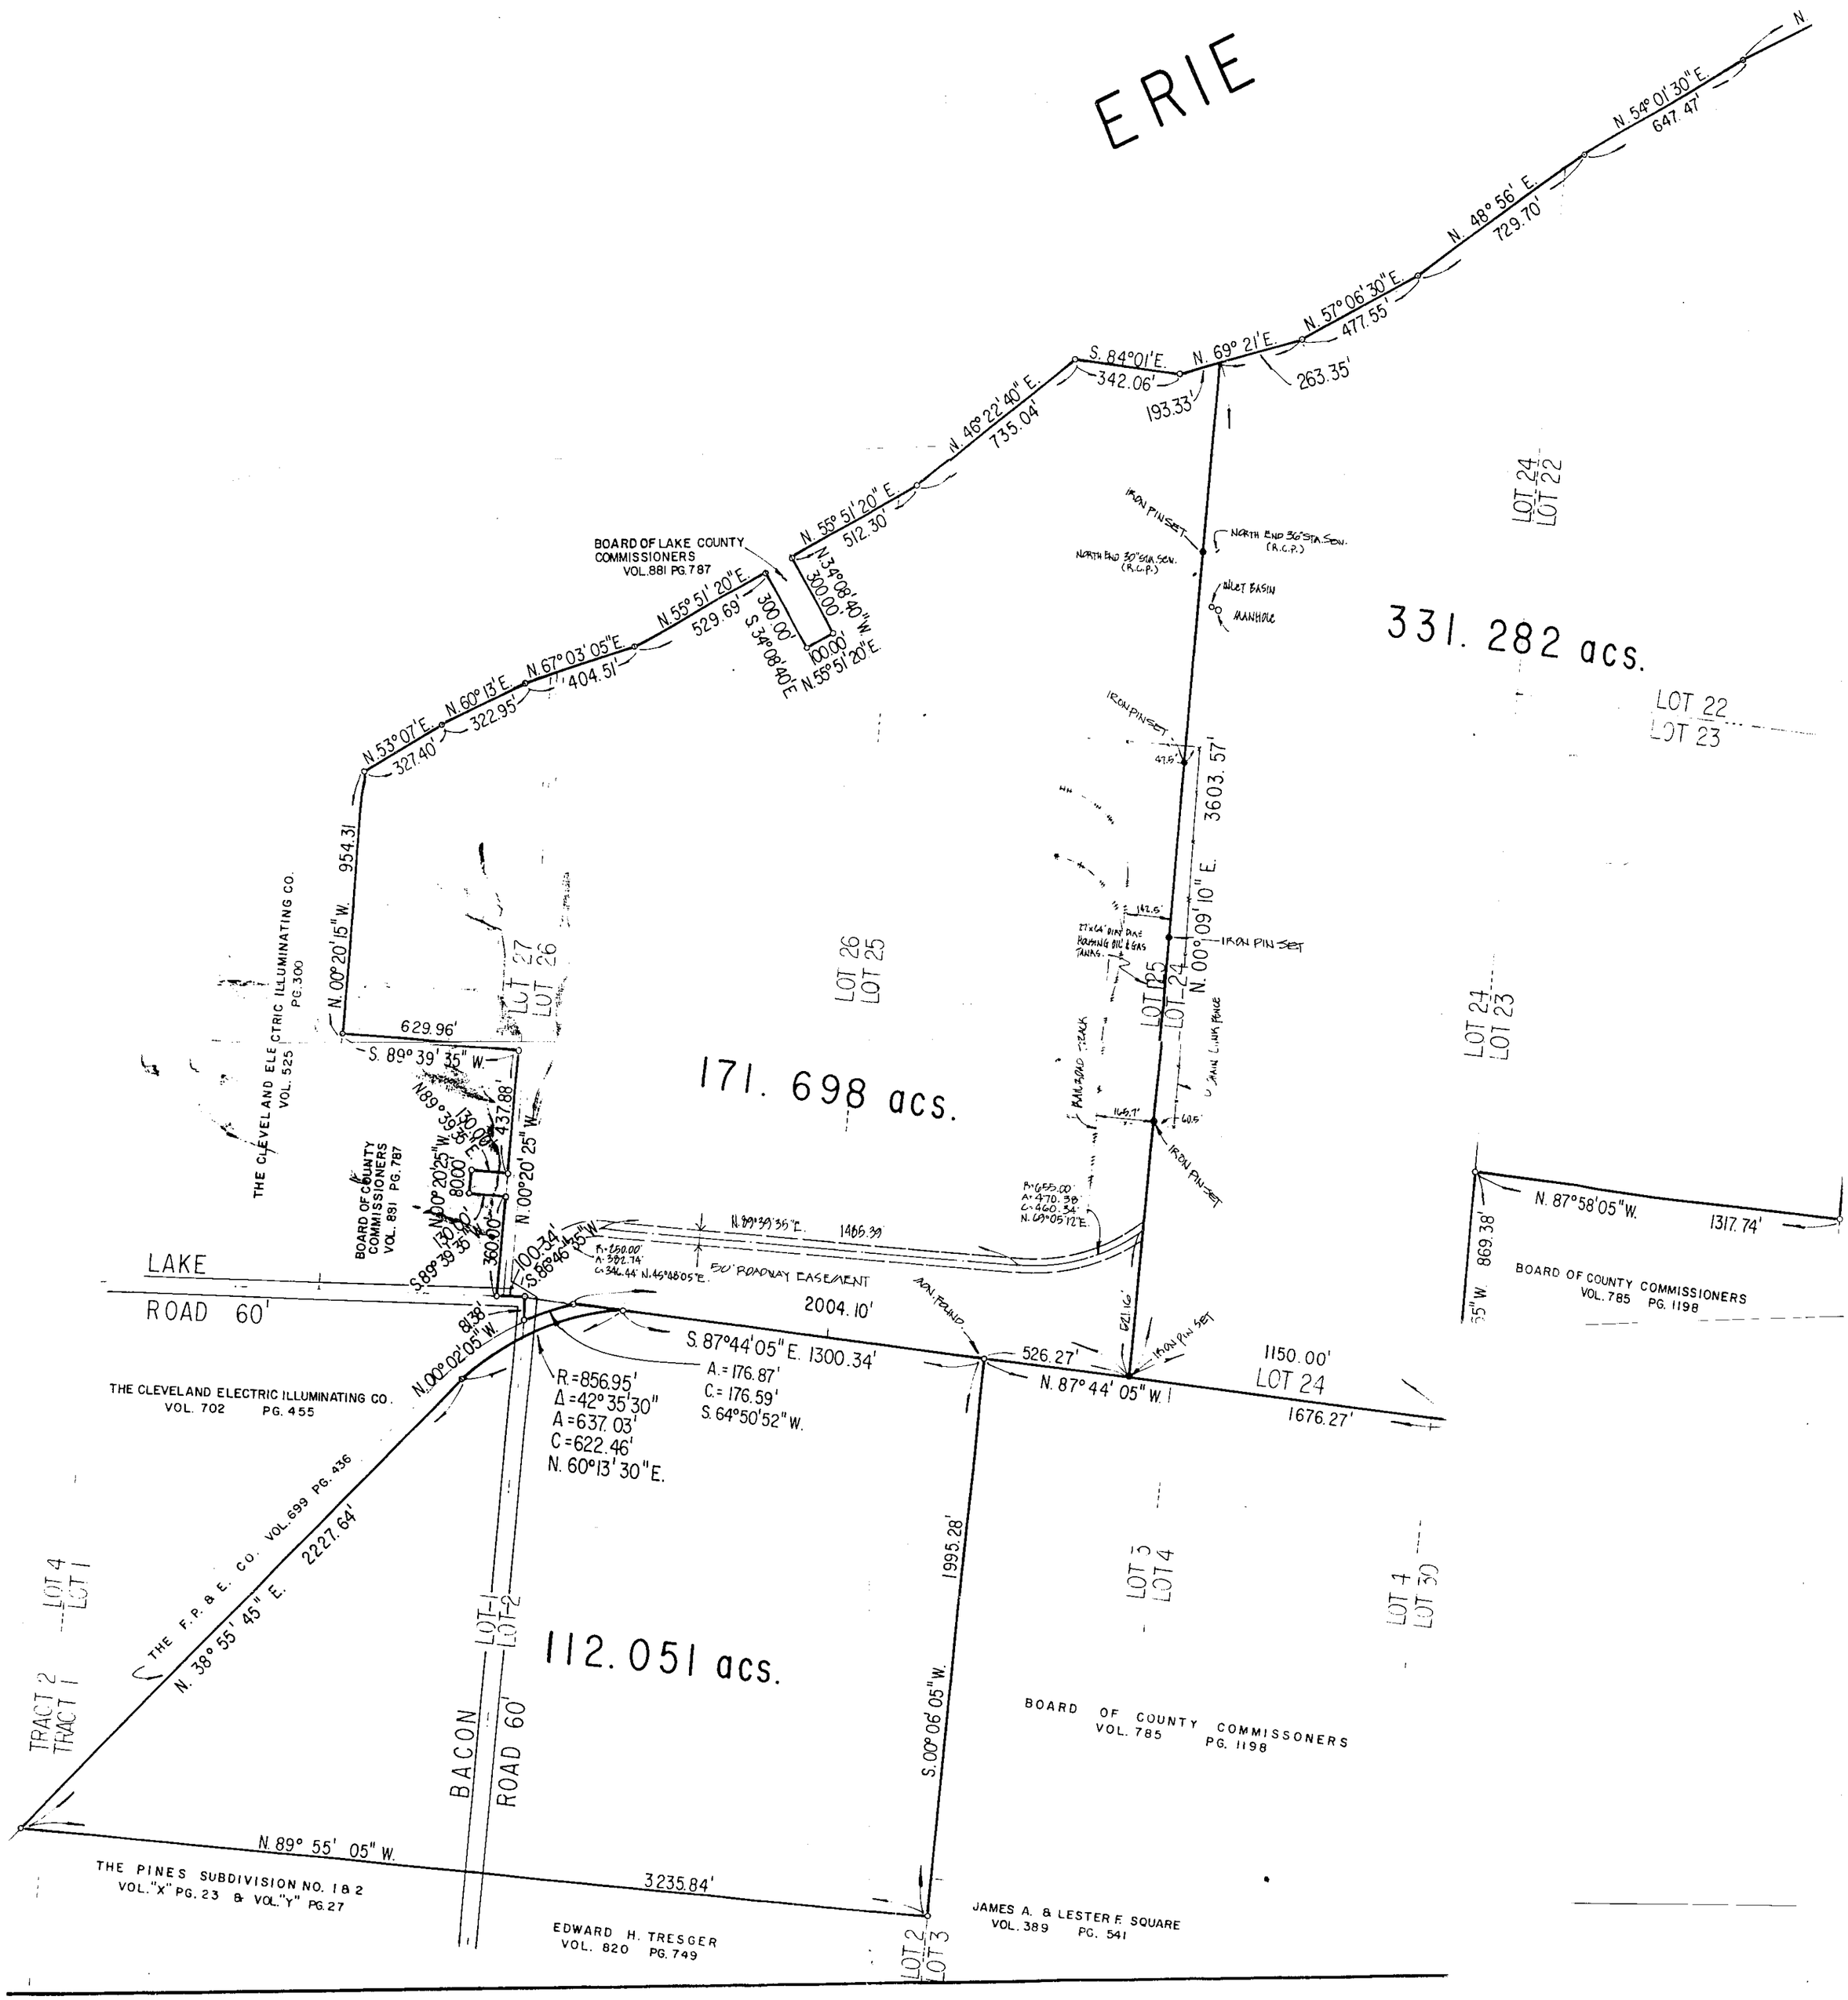
ERIE
N. 54° 01' 30" E.
647.47'
N. 48° 56' E.
729.70'
N. 57° 06' 30" E.
477.55'
N. 69° 21' E.
263.35'
S. 84° 01' E.
342.06'
193.33'
N. 46° 22' 40" E.
735.04'
N. 55° 51' 20" E.
512.30'
N. 34° 08' 40" W.
300.00'
100.00'
N. 55° 51' 20" E.
S. 34° 08' 40" E.
300.00'
N. 55° 51' 20" E.
529.69'
N. 67° 03' 05" E.
404.51'
N. 60° 13' E.
322.95'
N. 53° 07' E.
327.40'
954.31
N. 00° 20' 15" W.
629.96'
S. 89° 39' 35" W.
437.88'
N. 00° 20' 25" W.
N. 00° 20' 25" W.
360.00'
N. 00° 20' 25" W.
100.34'
S. 89° 39' 35" W.
8.38'
N. 00° 02' 05" W.
BOARD OF LAKE COUNTY COMMISSIONERS VOL. 881 PG. 787
THE CLEVELAND ELECTRIC ILLUMINATING CO. VOL. 525 PG. 300
BOARD OF COUNTY COMMISSIONERS VOL. 881 PG. 787
THE CLEVELAND ELECTRIC ILLUMINATING CO. VOL. 702 PG. 455
LAKE ROAD 60'
LOT 27
LOT 26
LOT 26
LOT 25
171.698 acs.
IRON PIN SET
NORTH END 30" STA. SEW. (R.C.P.)
NORTH END 36" STA. SEW. (R.C.P.)
INLET BASIN
MANHOLE
331.282 acs.
LOT 24
LOT 22
LOT 22
LOT 23
3603.57'
N. 00° 09' 10" E.
IRON PIN SET
LOT 25
LOT 24
RAILROAD TRACK
CHAIN LINK FENCE
LOT 24
LOT 23
N. 89° 39' 35" E.
1466.39'
R=655.00'
A=470.38'
C=460.34'
N. 69° 05' 12" E.
R=250.00'
A=382.74'
C=346.44' N. 45° 48' 05" E.
80' ROADWAY EASEMENT
2004.10'
NON TANGENT
621.16'
526.27'
N. 87° 44' 05" W.
1150.00'
LOT 24
1676.27'
S. 87° 44' 05" E. 1300.34'
R.=856.95'
Δ=42° 35' 30"
A=637.03'
C=622.46'
N. 60° 13' 30" E.
A.=176.87'
C.=176.59'
S. 64° 50' 52" W.
N. 87° 58' 05" W.
1317.74'
869.38'
BOARD OF COUNTY COMMISSIONERS VOL. 785 PG. 1198
THE F.P. & E. CO. VOL. 699 PG. 436
N. 38° 55' 45" E.
2227.64'
LOT 4
LOT 1
TRACT 2
TRACT 1
LOT 1
LOT 2
112.051 acs.
BACON ROAD 60'
1995.28'
S. 00° 06' 05" W.
LOT 5
LOT 4
LOT 4
LOT 30
BOARD OF COUNTY COMMISSONERS VOL. 785 PG. 1198
N. 89° 55' 05" W.
3235.84'
THE PINES SUBDIVISION NO. 1 & 2 VOL. "X" PG. 23 & VOL. "Y" PG. 27
EDWARD H. TRESGER VOL. 820 PG. 749
JAMES A. & LESTER F. SQUARE VOL. 389 PG. 541
LOT 2
LOT 3