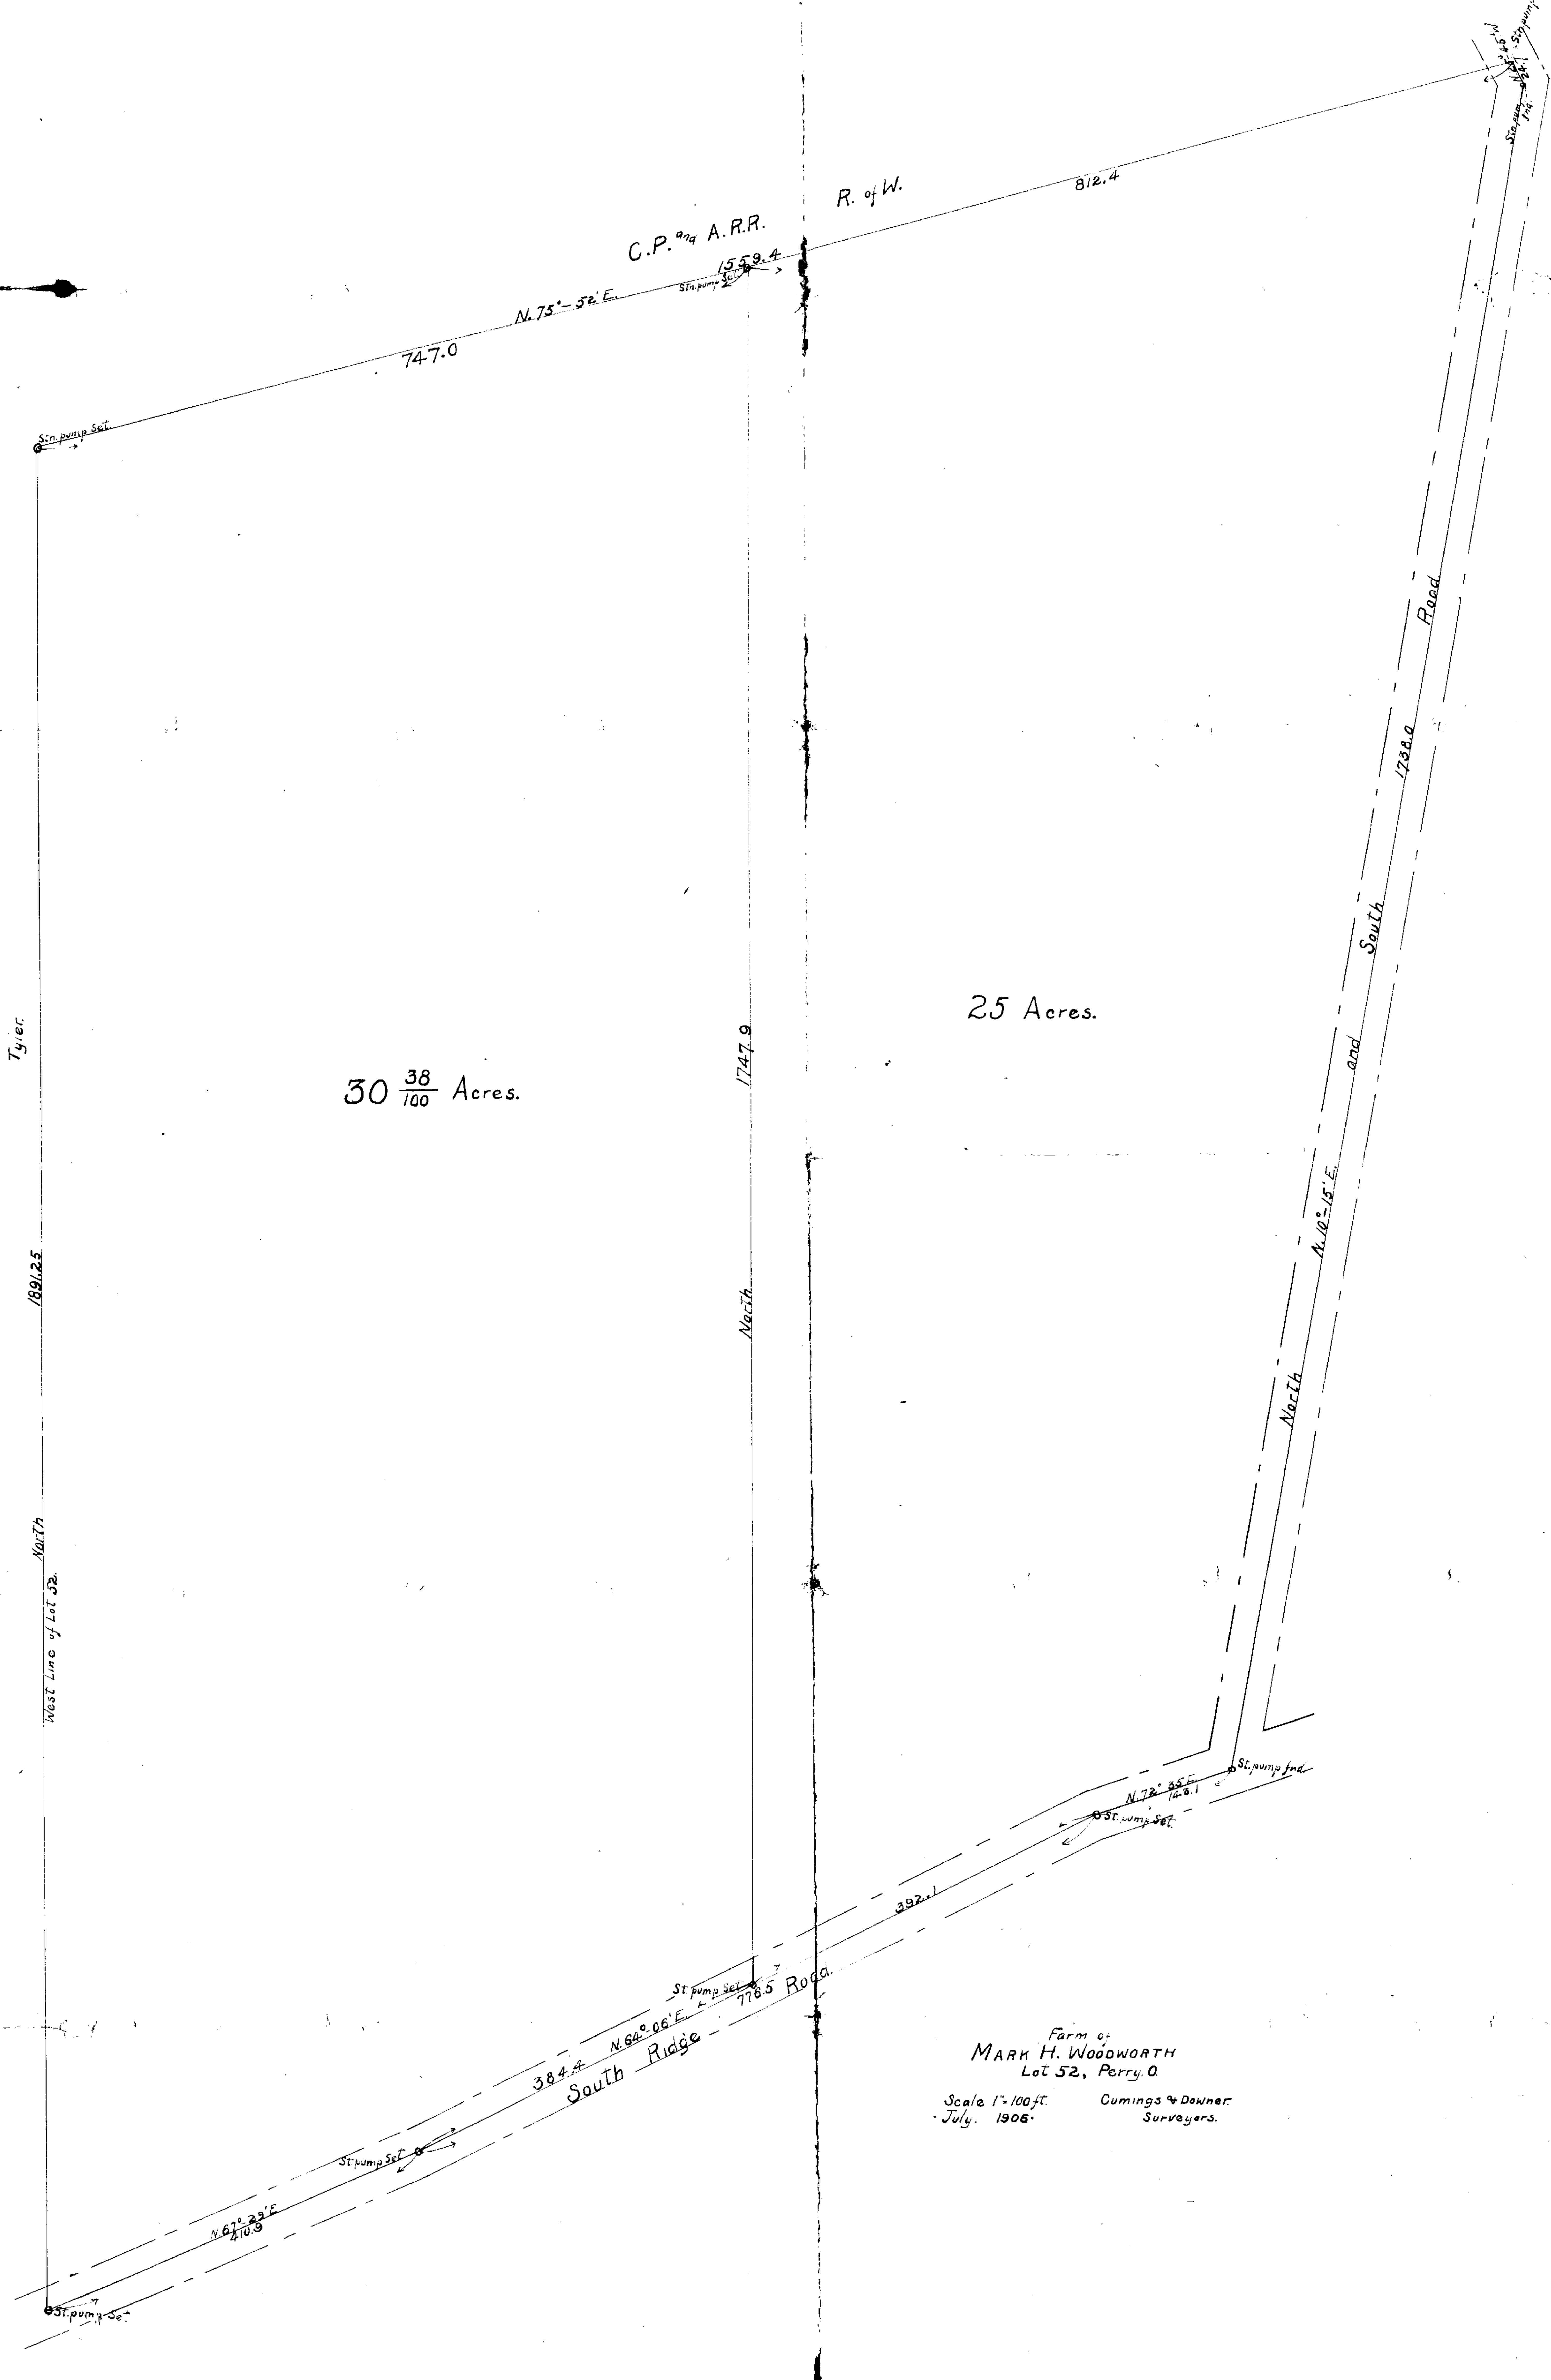
C.P. and A.R.R. R. of W.
N.75°-52'E.
747.0
1559.4
812.4
Stn. pump Set.
Stn. pump Set.
Stn. pump Set.
Stn. pump fnd.
N.5°45'W
24.1
Tyler.
1891.25
North
West Line of Lot 52.
30 38/100 Acres.
1747.9
North
25 Acres.
North and South Road
N.10°-15'E.
1738.0
St. pump fnd.
N.72° 35'E.
148.1
St. pump Set.
392.1
St. pump Set.
776.5
N.64°-06'E.
384.4
South Ridge Road.
St. pump Set.
N.67°-29'E.
410.9
St. pump Set.
Farm of
MARK H. WOODWORTH
Lot 52, Perry. O.
Scale 1" = 100 ft.
July. 1906.
Cumings & Downer.
Surveyors.