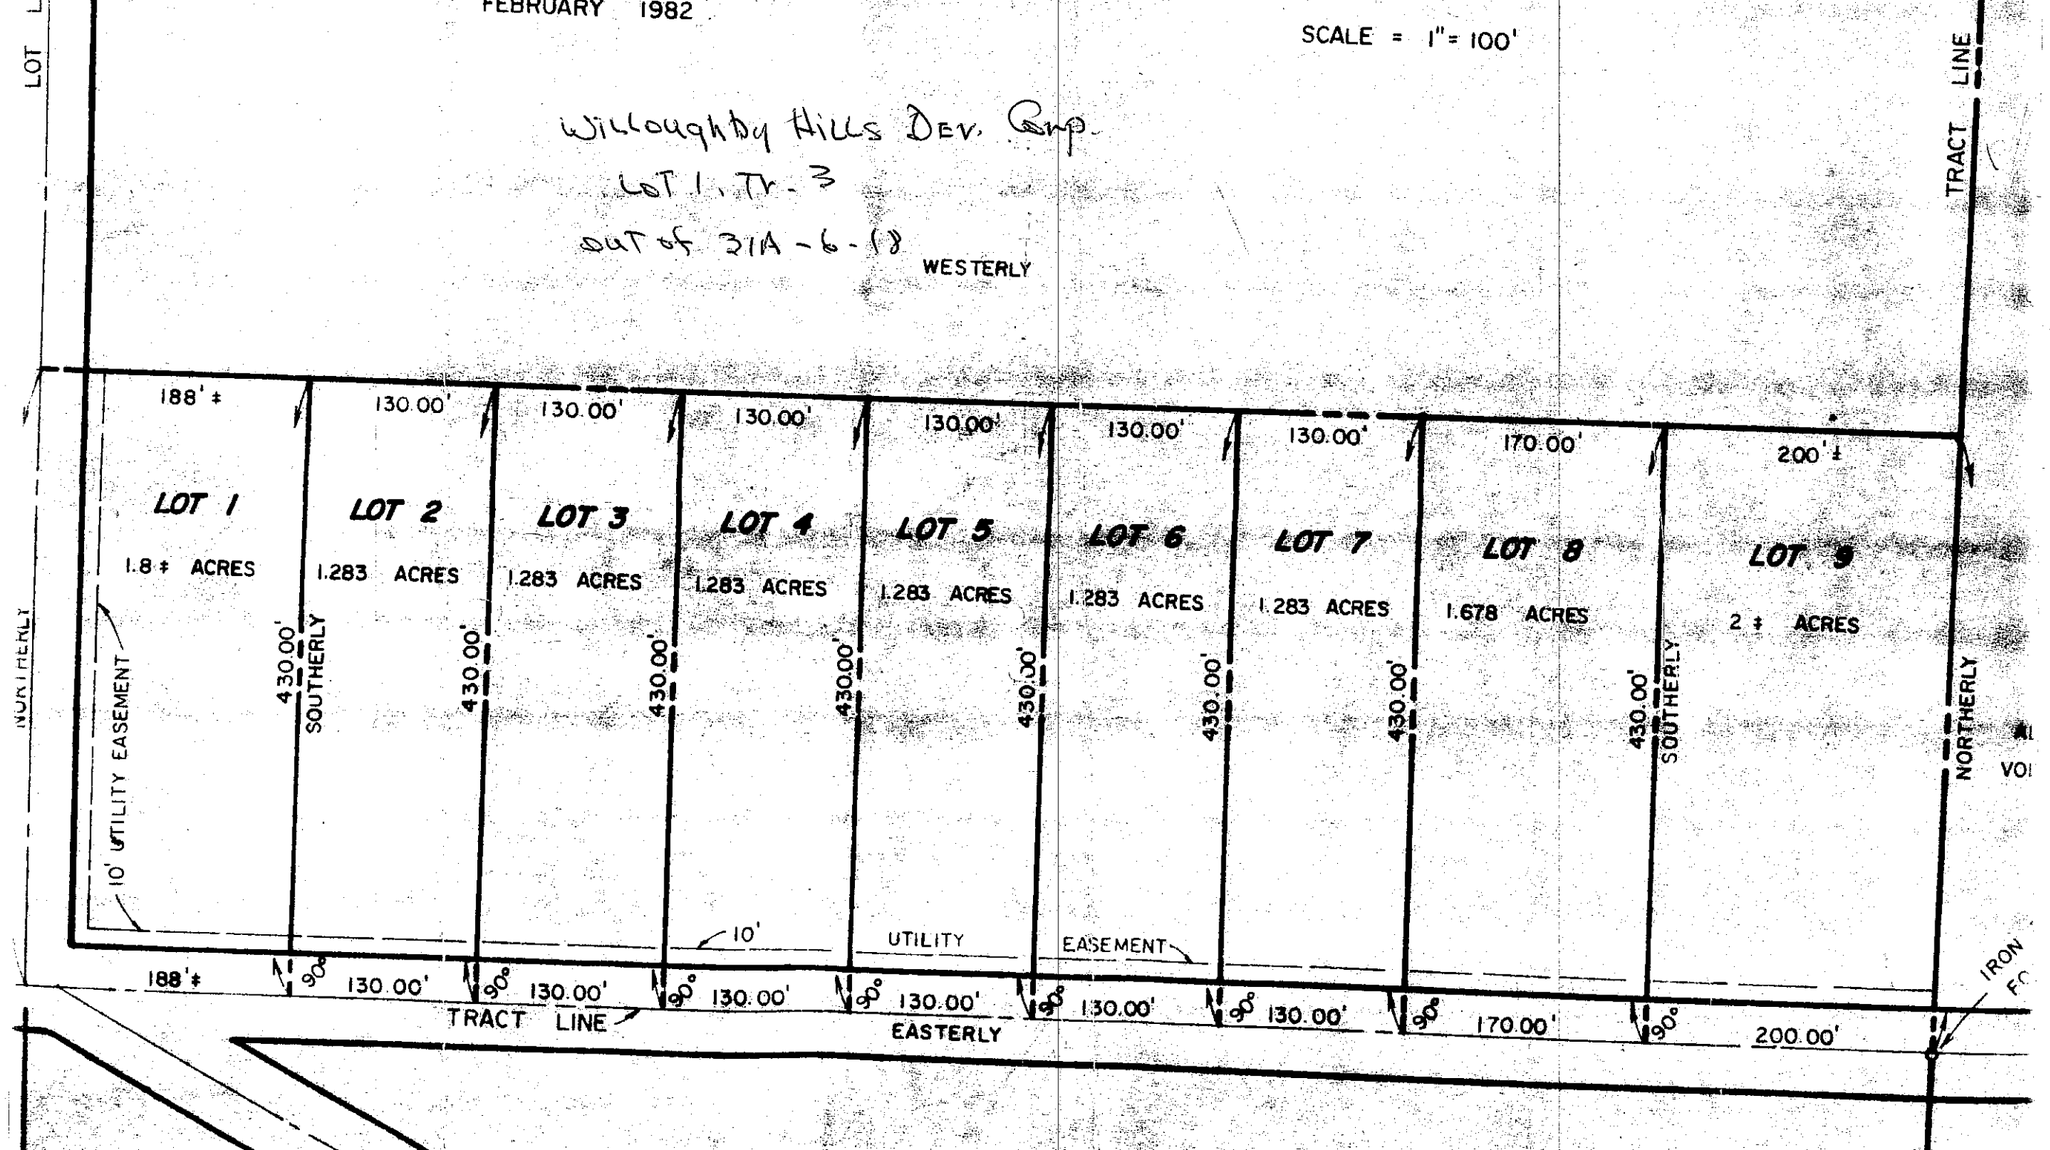
FEBRUARY 1982
SCALE = 1" = 100'
Willoughby Hills Dev. Corp.
Lot 1, Tr. 3
out of 31A-6-18
WESTERLY
TRACT LINE
LOT 1
1.8 ± ACRES
LOT 2
1.283 ACRES
LOT 3
1.283 ACRES
LOT 4
1.283 ACRES
LOT 5
1.283 ACRES
LOT 6
1.283 ACRES
LOT 7
1.283 ACRES
LOT 8
1.678 ACRES
LOT 9
2 ± ACRES
188' ±
130.00'
130.00'
130.00'
130.00'
130.00'
130.00'
170.00'
200' ±
430.00'
SOUTHERLY
NORTHERLY
10' UTILITY EASEMENT
10'
UTILITY
EASEMENT
90°
TRACT LINE
EASTERLY
200.00'
IRON