SITE PLAN

CONCORD TOWNSHIP, LAKE COUNTY, OHIO

for: R.L. MOORE HOMES, INC.
CLIENT / OWNER

ADDRESS / STREET / CITY / ZIP

JOSEPH COLI SUB. NO. 1 — SUBDIVISION NAME
5 — SUBLOT NO.
VOL. 25 — VOLUME
COLI COURT — STREET
LOT / TRACT
VOLUME / PAGE
PERM. PARCEL NO. / STREET

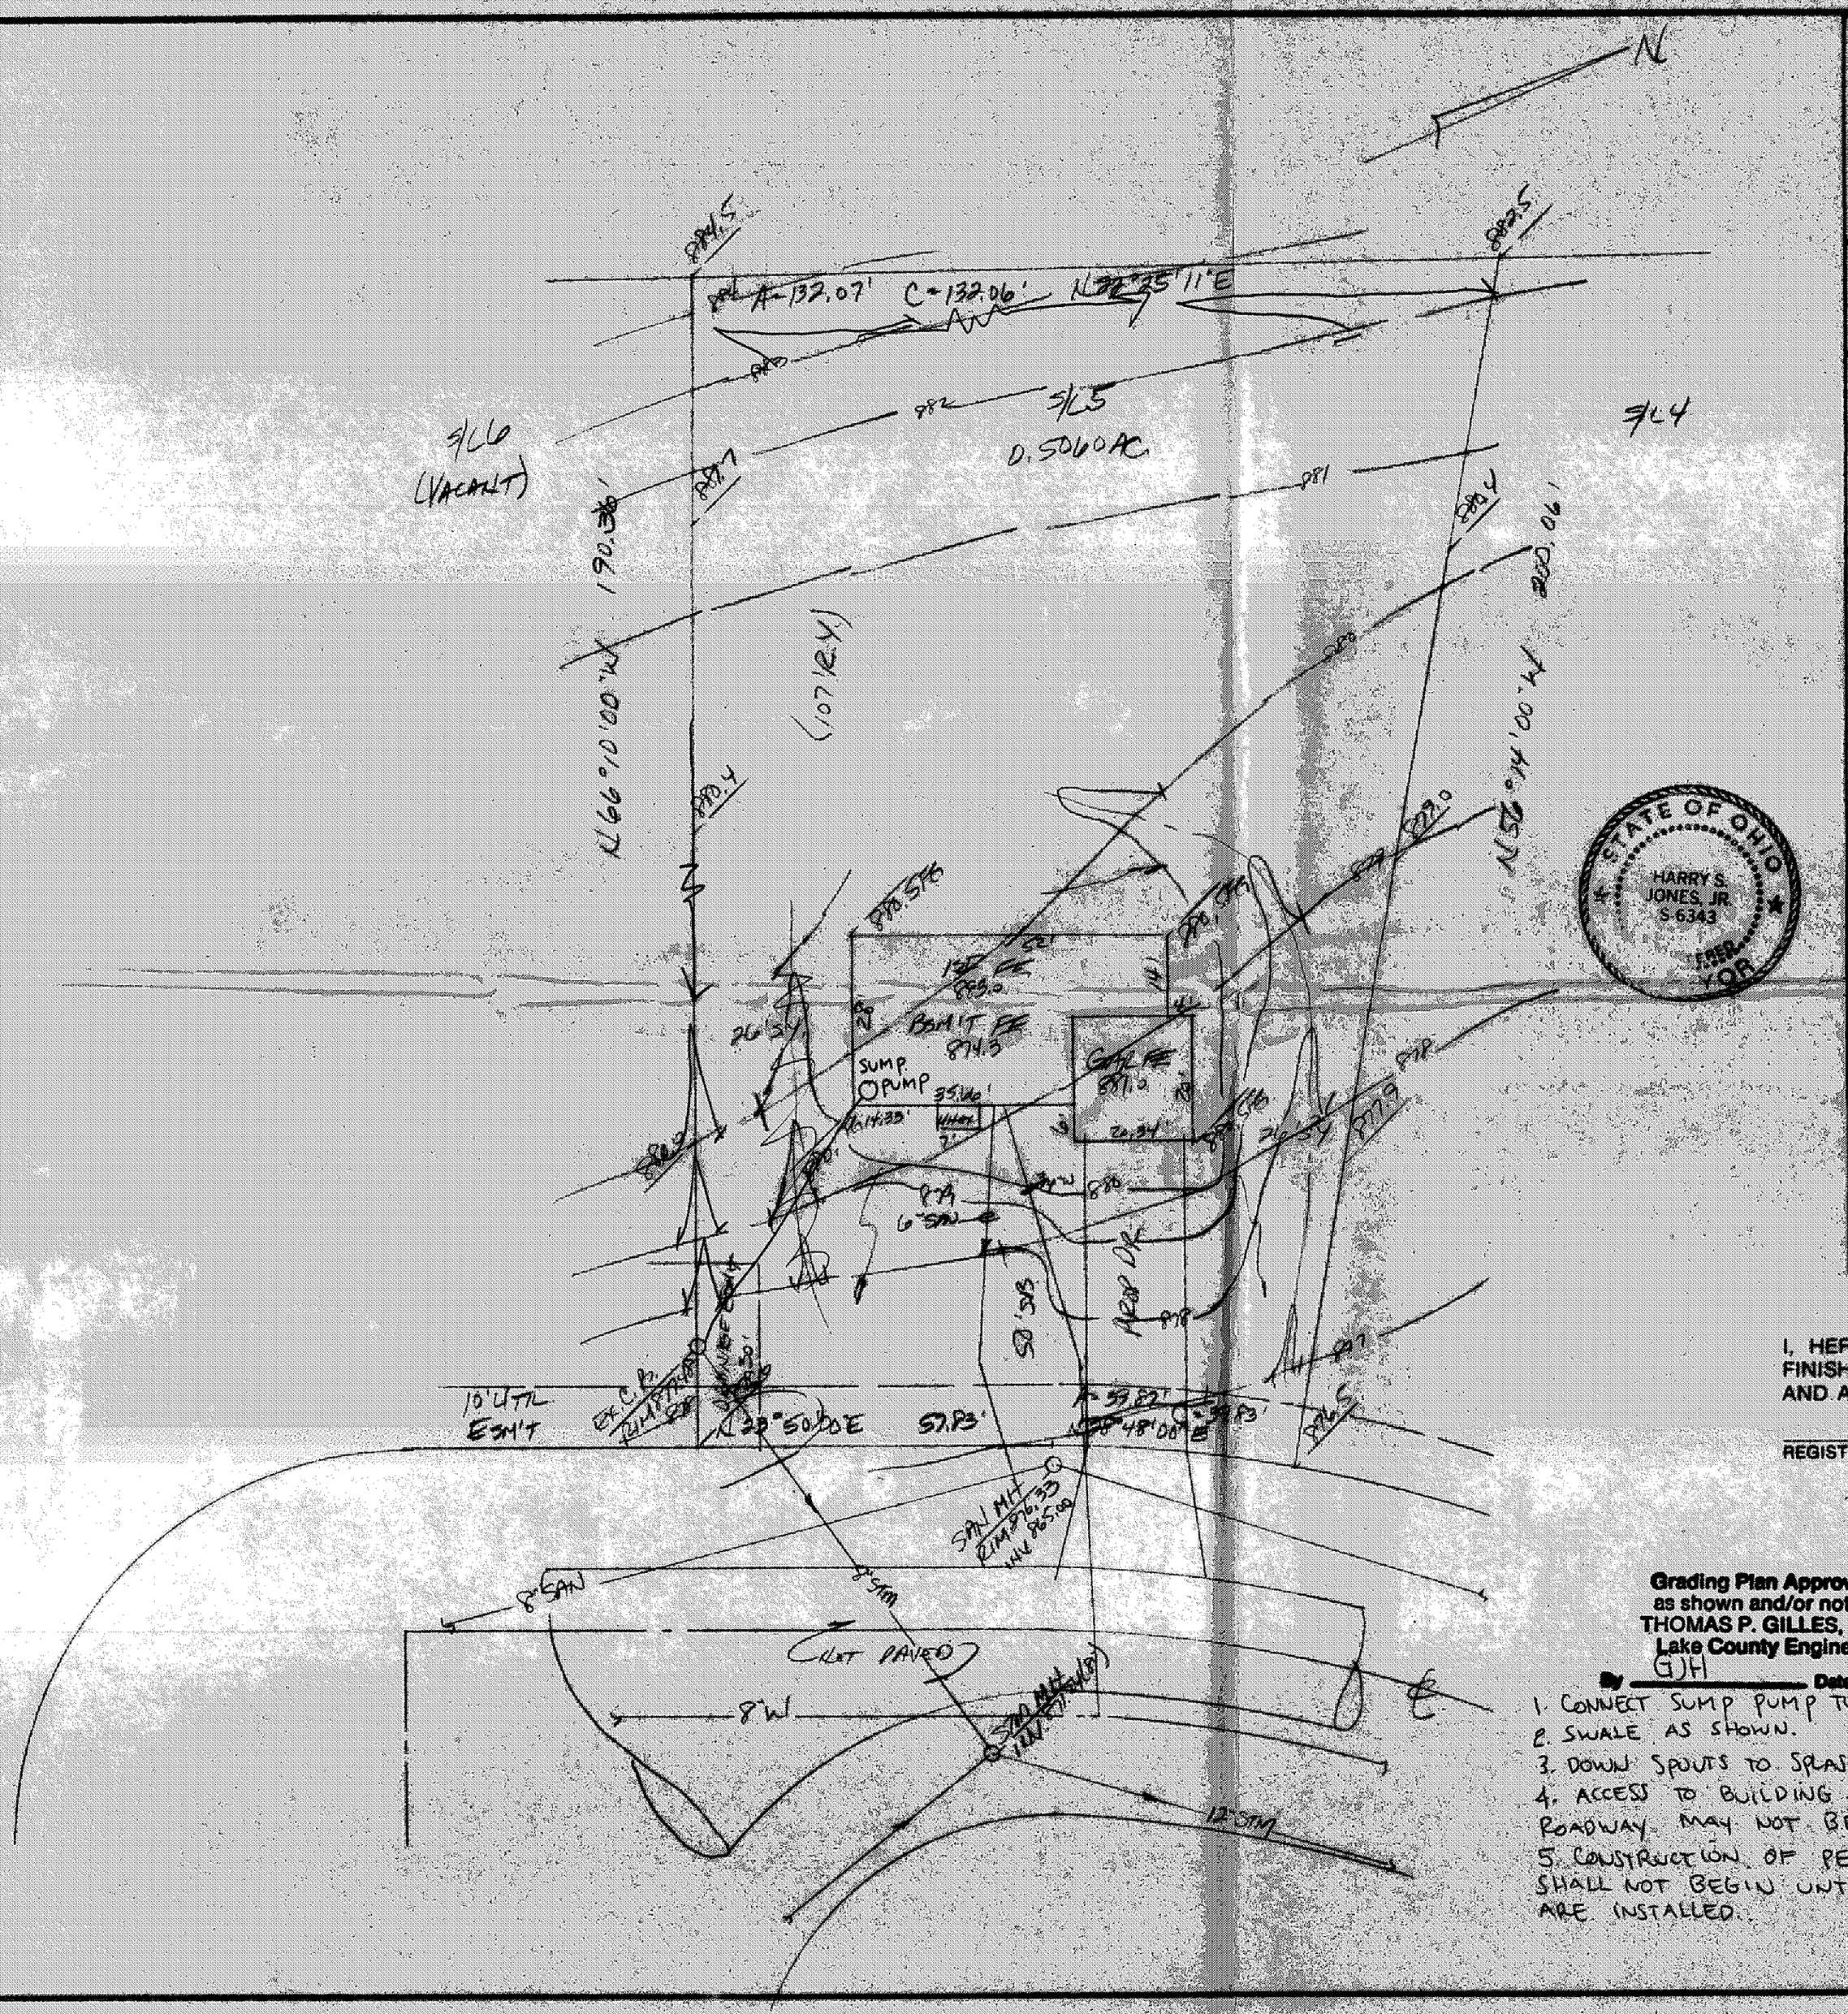
N
S/L 5
A=132.07'
C=132.06'
N 82°35'11"E
S/L 6
(VACANT)
0.5060 AC
S/L 4
190.36'
(107.24')
N 66°10'00" W
220.06'
N 5°14'00" W
888.5
888.4
888.5
888.4
888.5
888.5
888.5