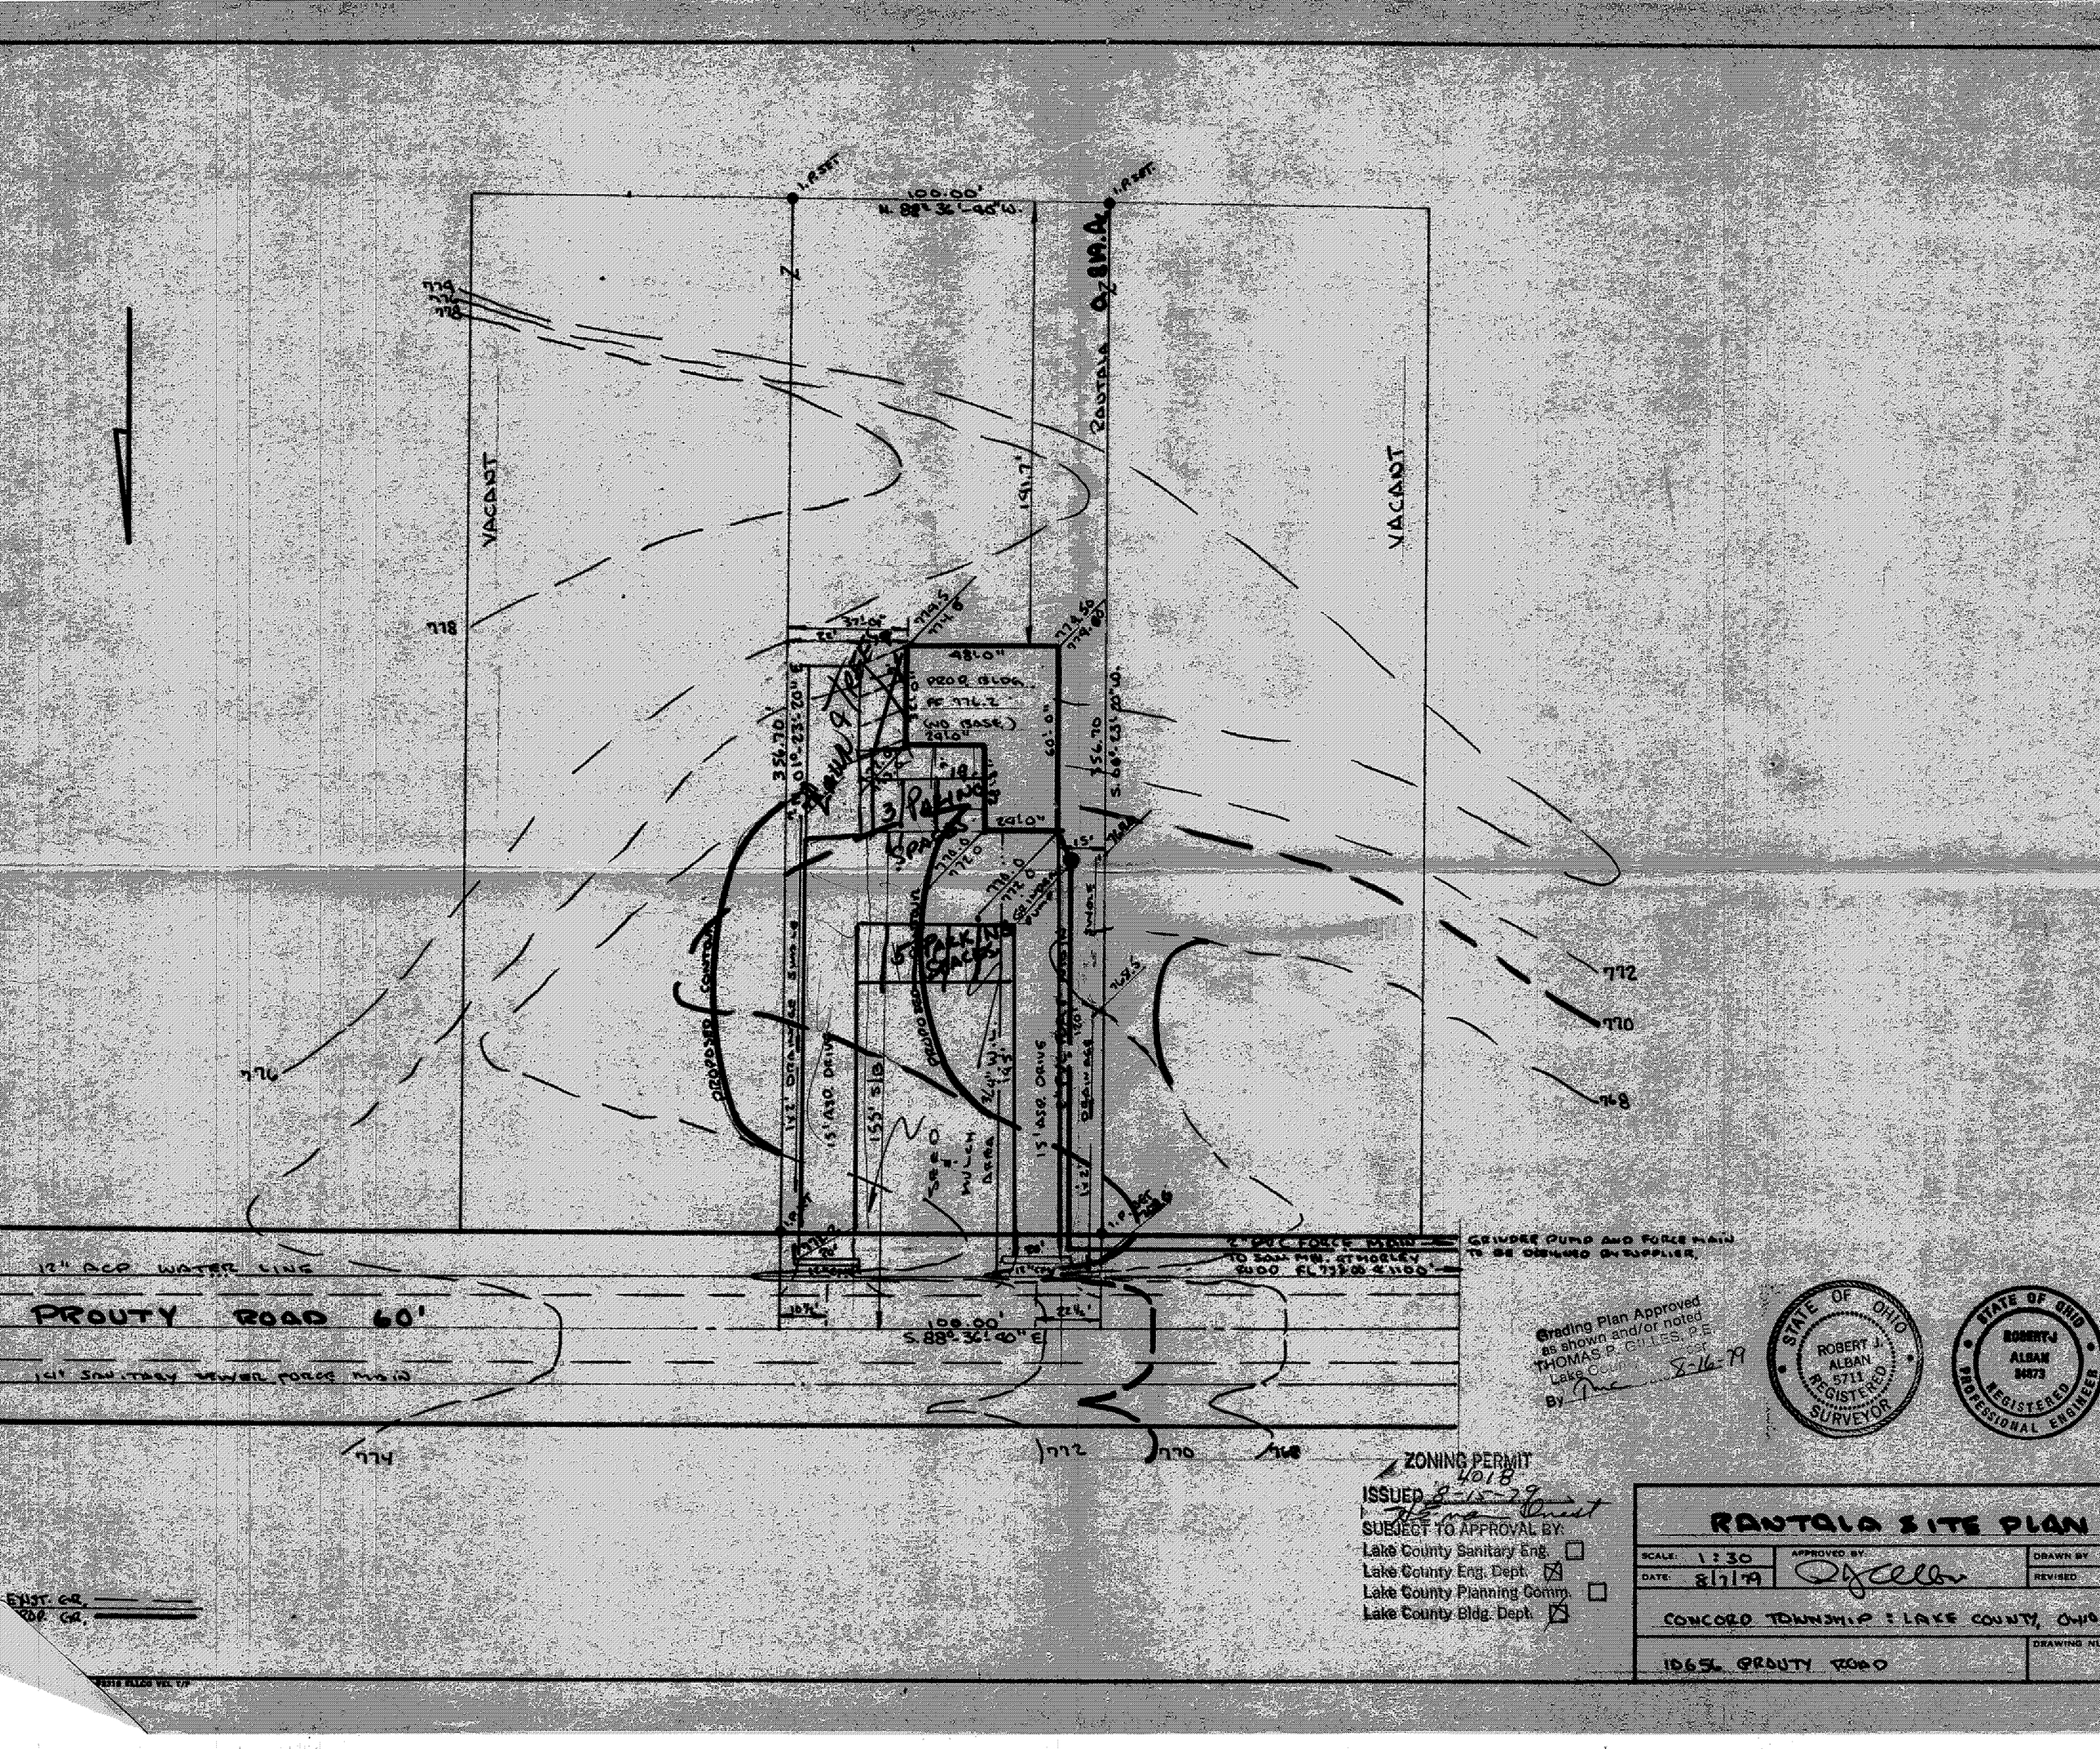
I.P.SET
100.00'
N. 88° 36' 40" W.
I.P.SET
Z
VACANT
VACANT
191.7'
778
776
774
772
770
768
37.0'
48.0"
(no base)
29.0"
3 Parking Spaces
29.0"
15'
776.0
778.0
776.0
