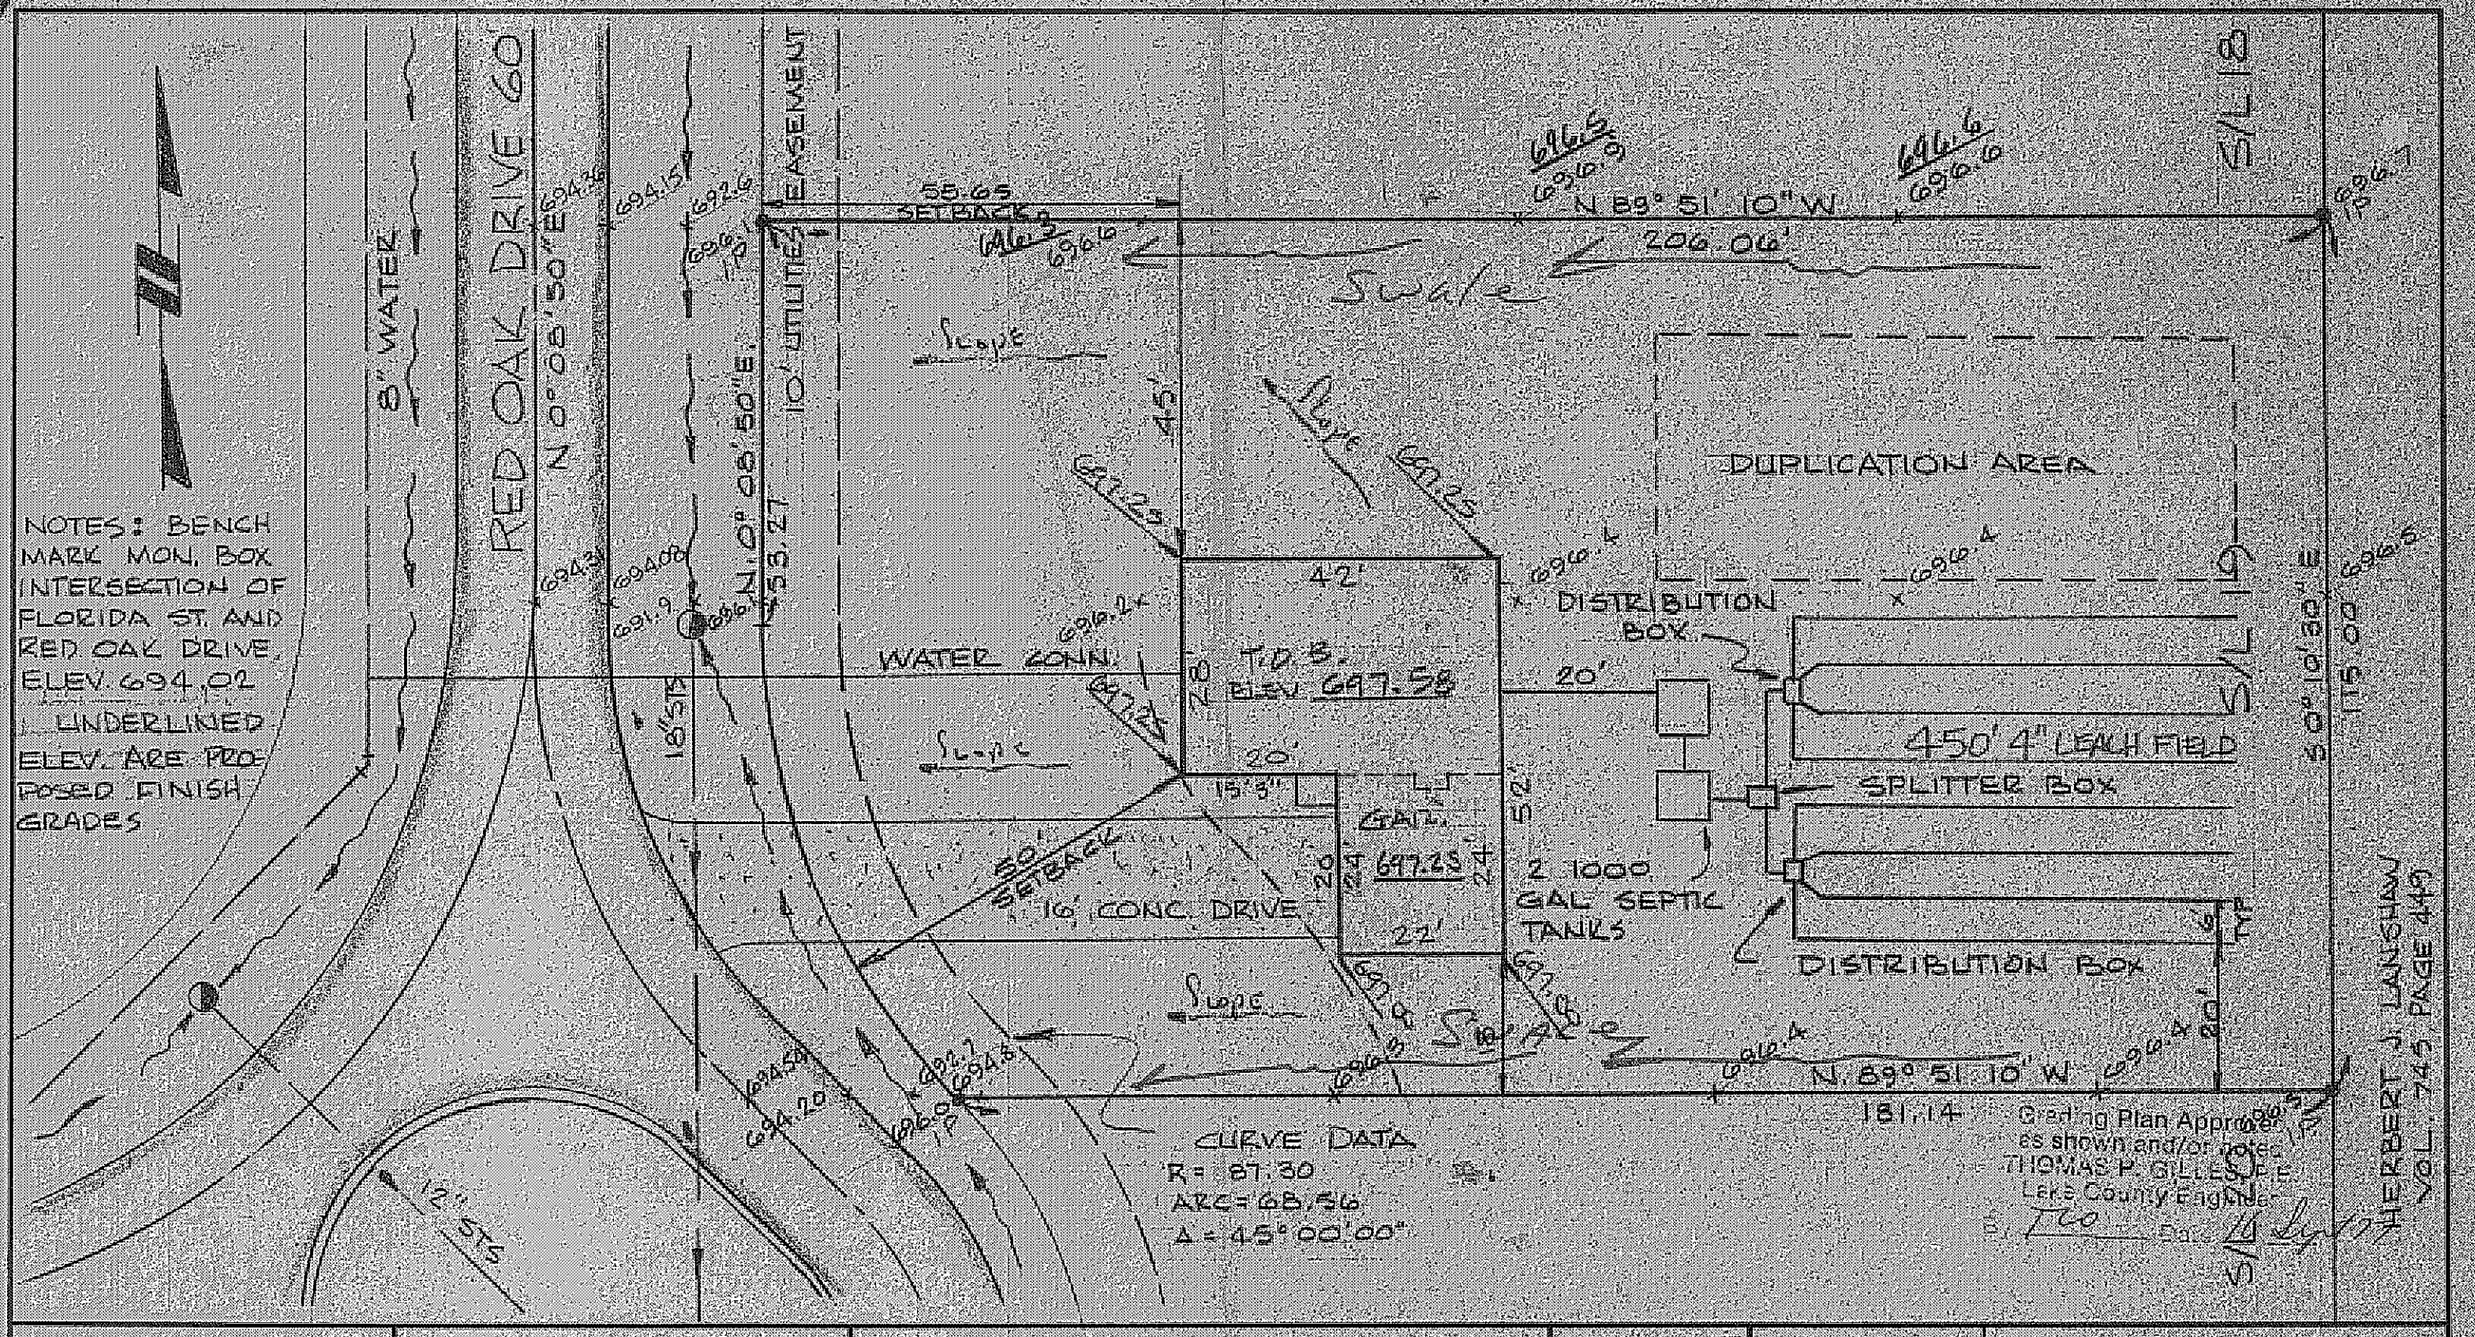
8" WATER
RED OAK DRIVE 60
N 0° 08' 50" E
694.36
694.15
692.56
692.12
10' UTILITY EASEMENT
55.65
SETBACK
696.6
696.6
N 89° 51' 10" W
206.06'
STAKE
696.6
696.6
696.6