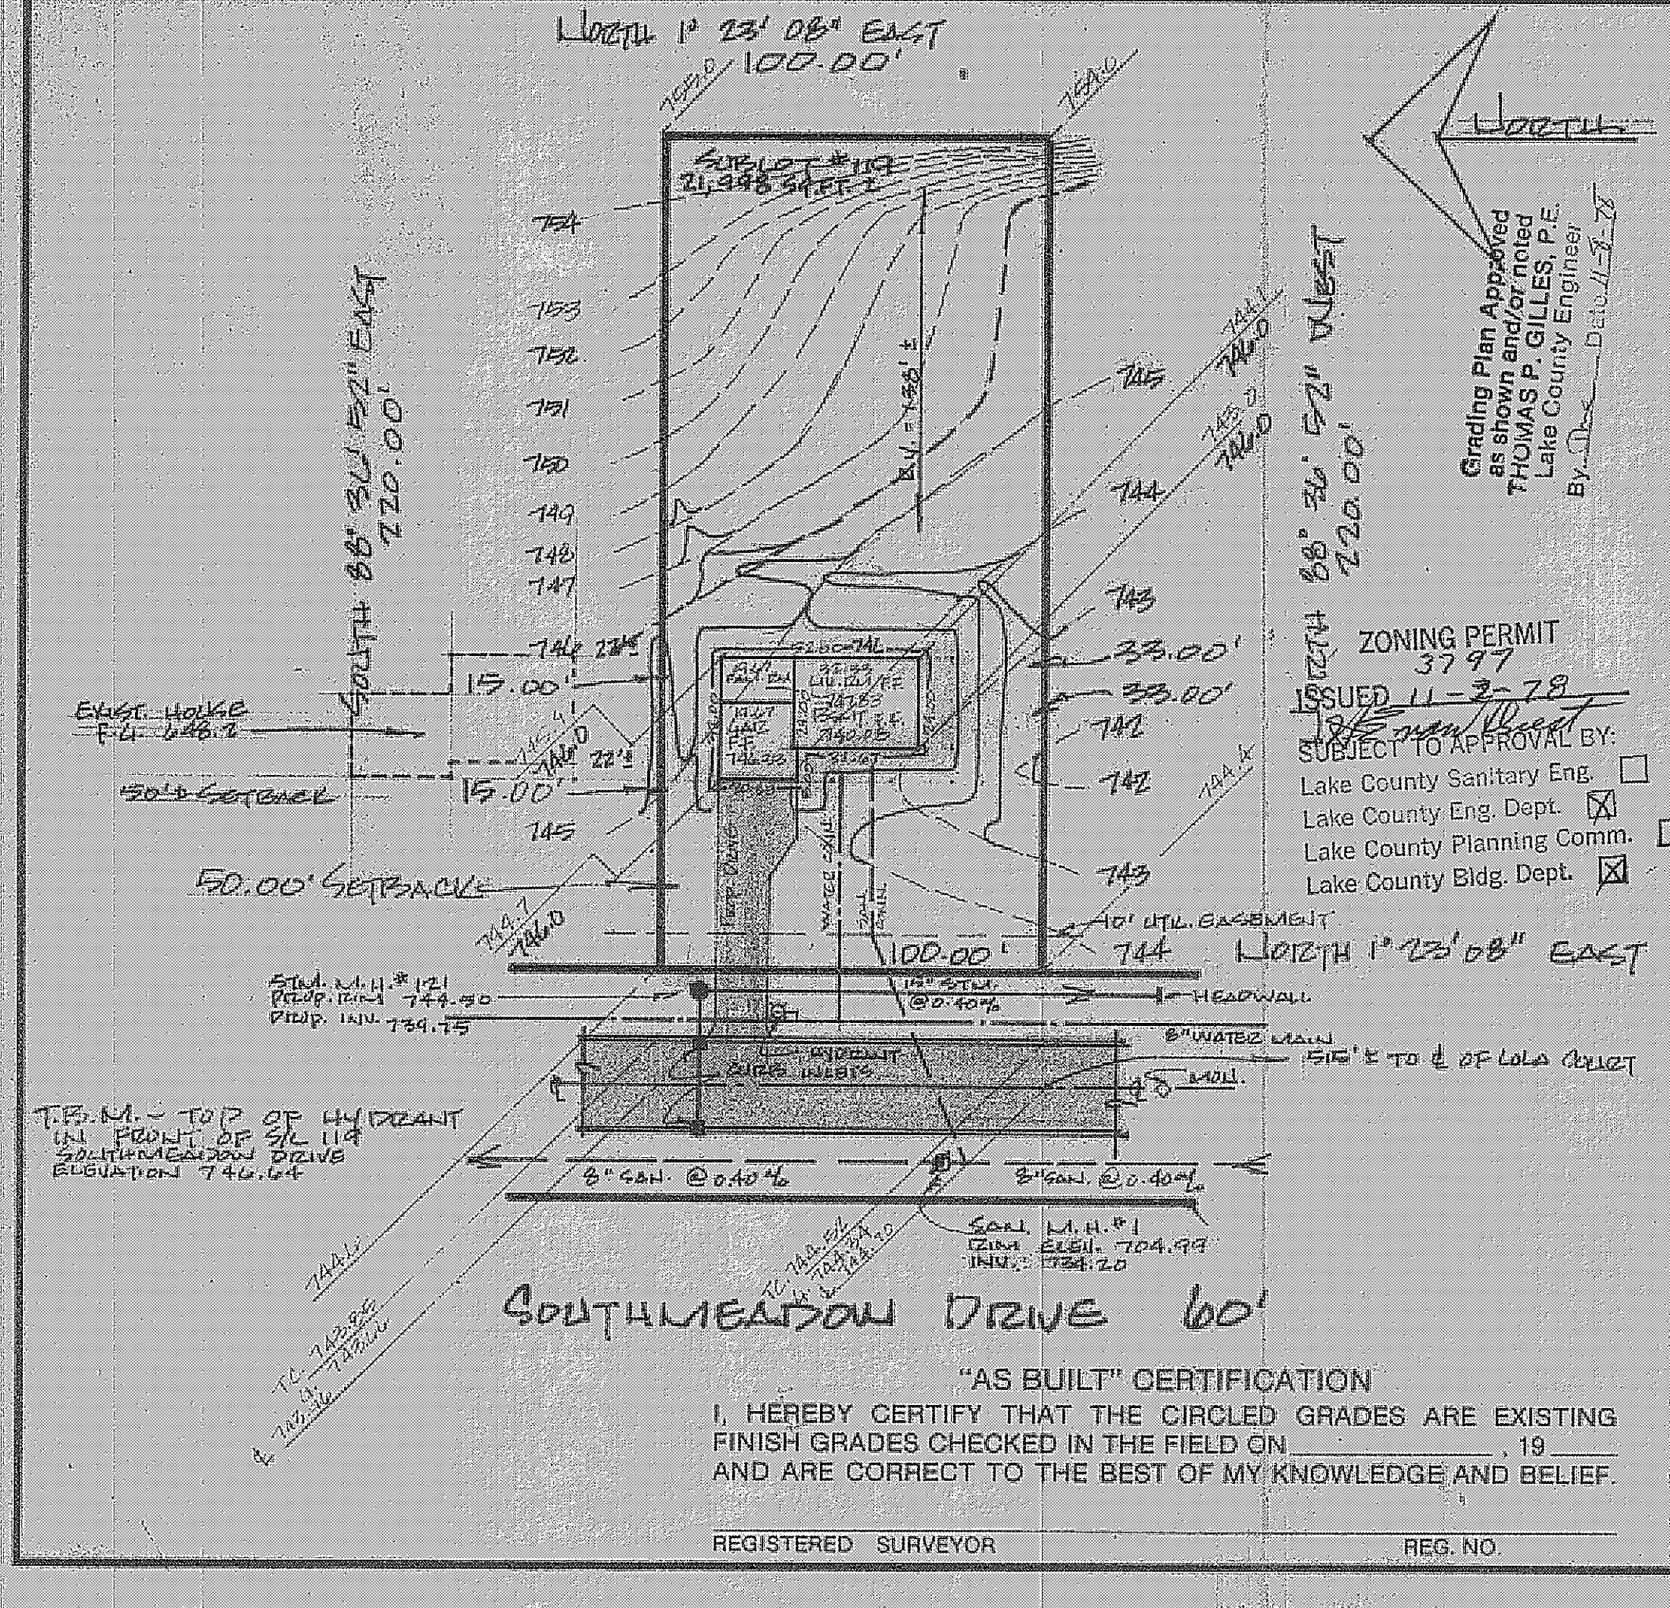
NORTH 1° 23' 08" EAST
100.00'
SUBLOT #119
21,998 SQ.FT. ±
SOUTH 88° 36' 52" EAST
220.00'
EXIST. HOUSE
F.F. 748.2
50.0 SETBACK
15.00'
22½°
50.00' SETBACK
744.1 ADD
744.0
744 22½°
15.00'
745
744
743
742
741
