CURVE TABLE						
CURVE	LENGTH	RADIUS	TANGENT	CHORD	BEARING	DELTA
C1	218.17'	1000.00'	109.52'	217.73'	N20°57'15"E	12°30'00"
C2	189.20'	1030.00'	94.86'	188.93'	N19°57'59"E	10°31'28"
C3	66.94'	40.00'	44.34'	59.40'	S62°38'49"W	95°53'09"

GRAPHIC SCALE

30 0 15 30

(IN FEET)
1 inch = 30 ft.

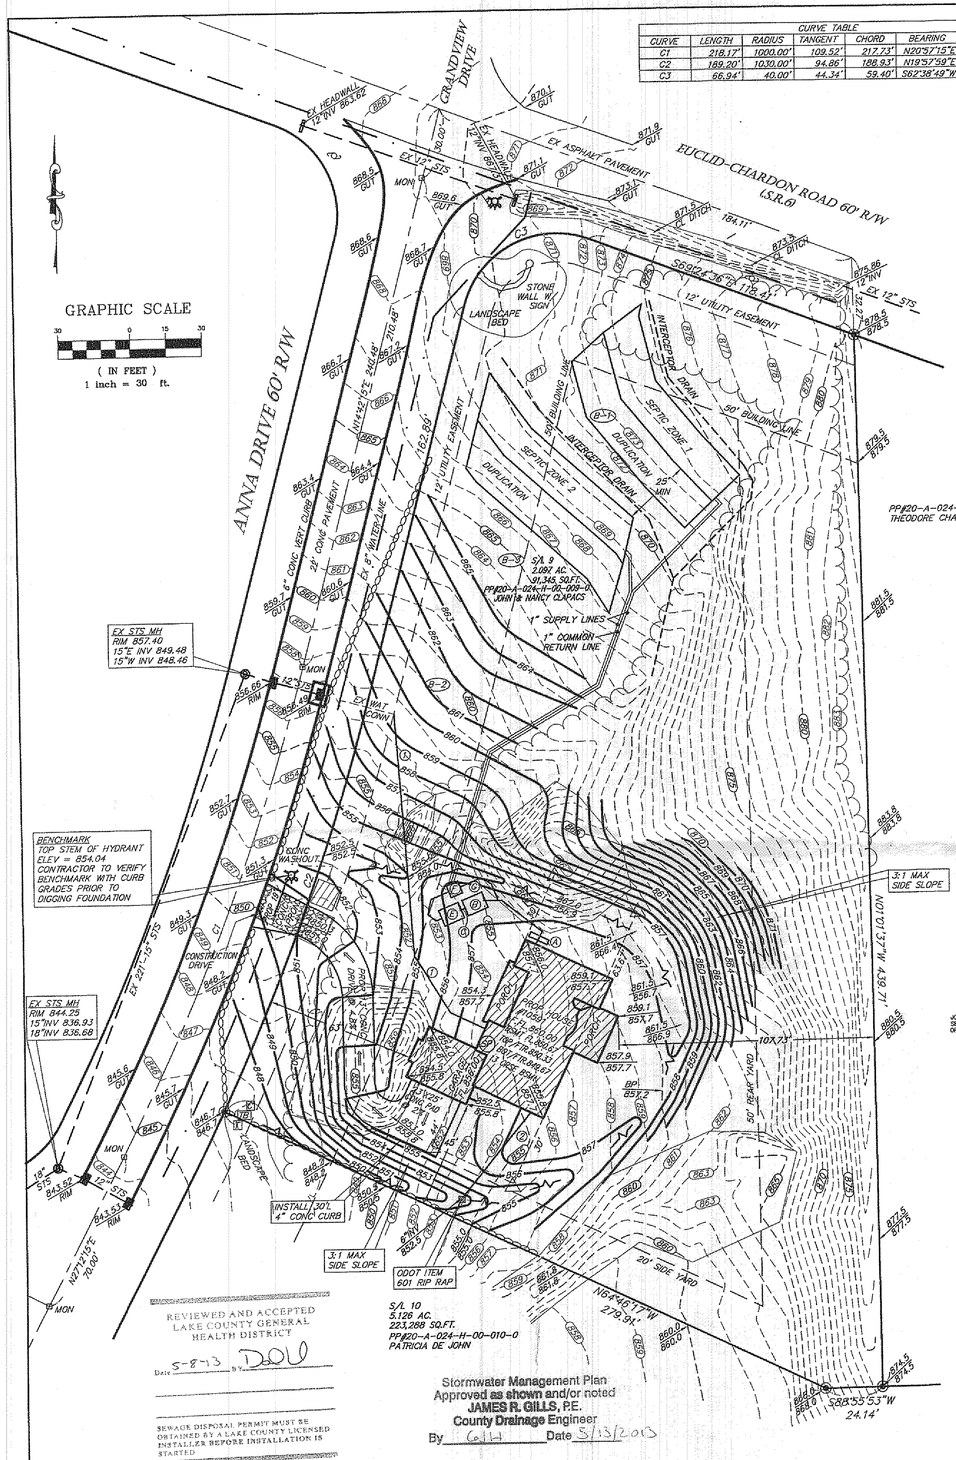
ANNA DRIVE 60' R/W
GRANDVIEW DRIVE
EUCLID-CHARDON ROAD 60' R/W (S.R.6)
EX HEADWALL 12 INV 861.06
EX 12" STS
EX ASPHALT PAVEMENT
EX 12" STS
EX 8" WATER LINE
EX 12" WATER LINE
EX 12" STS
EX 8" WATER LINE
EX 12" STS
EX 12" STS
EX 12" STS