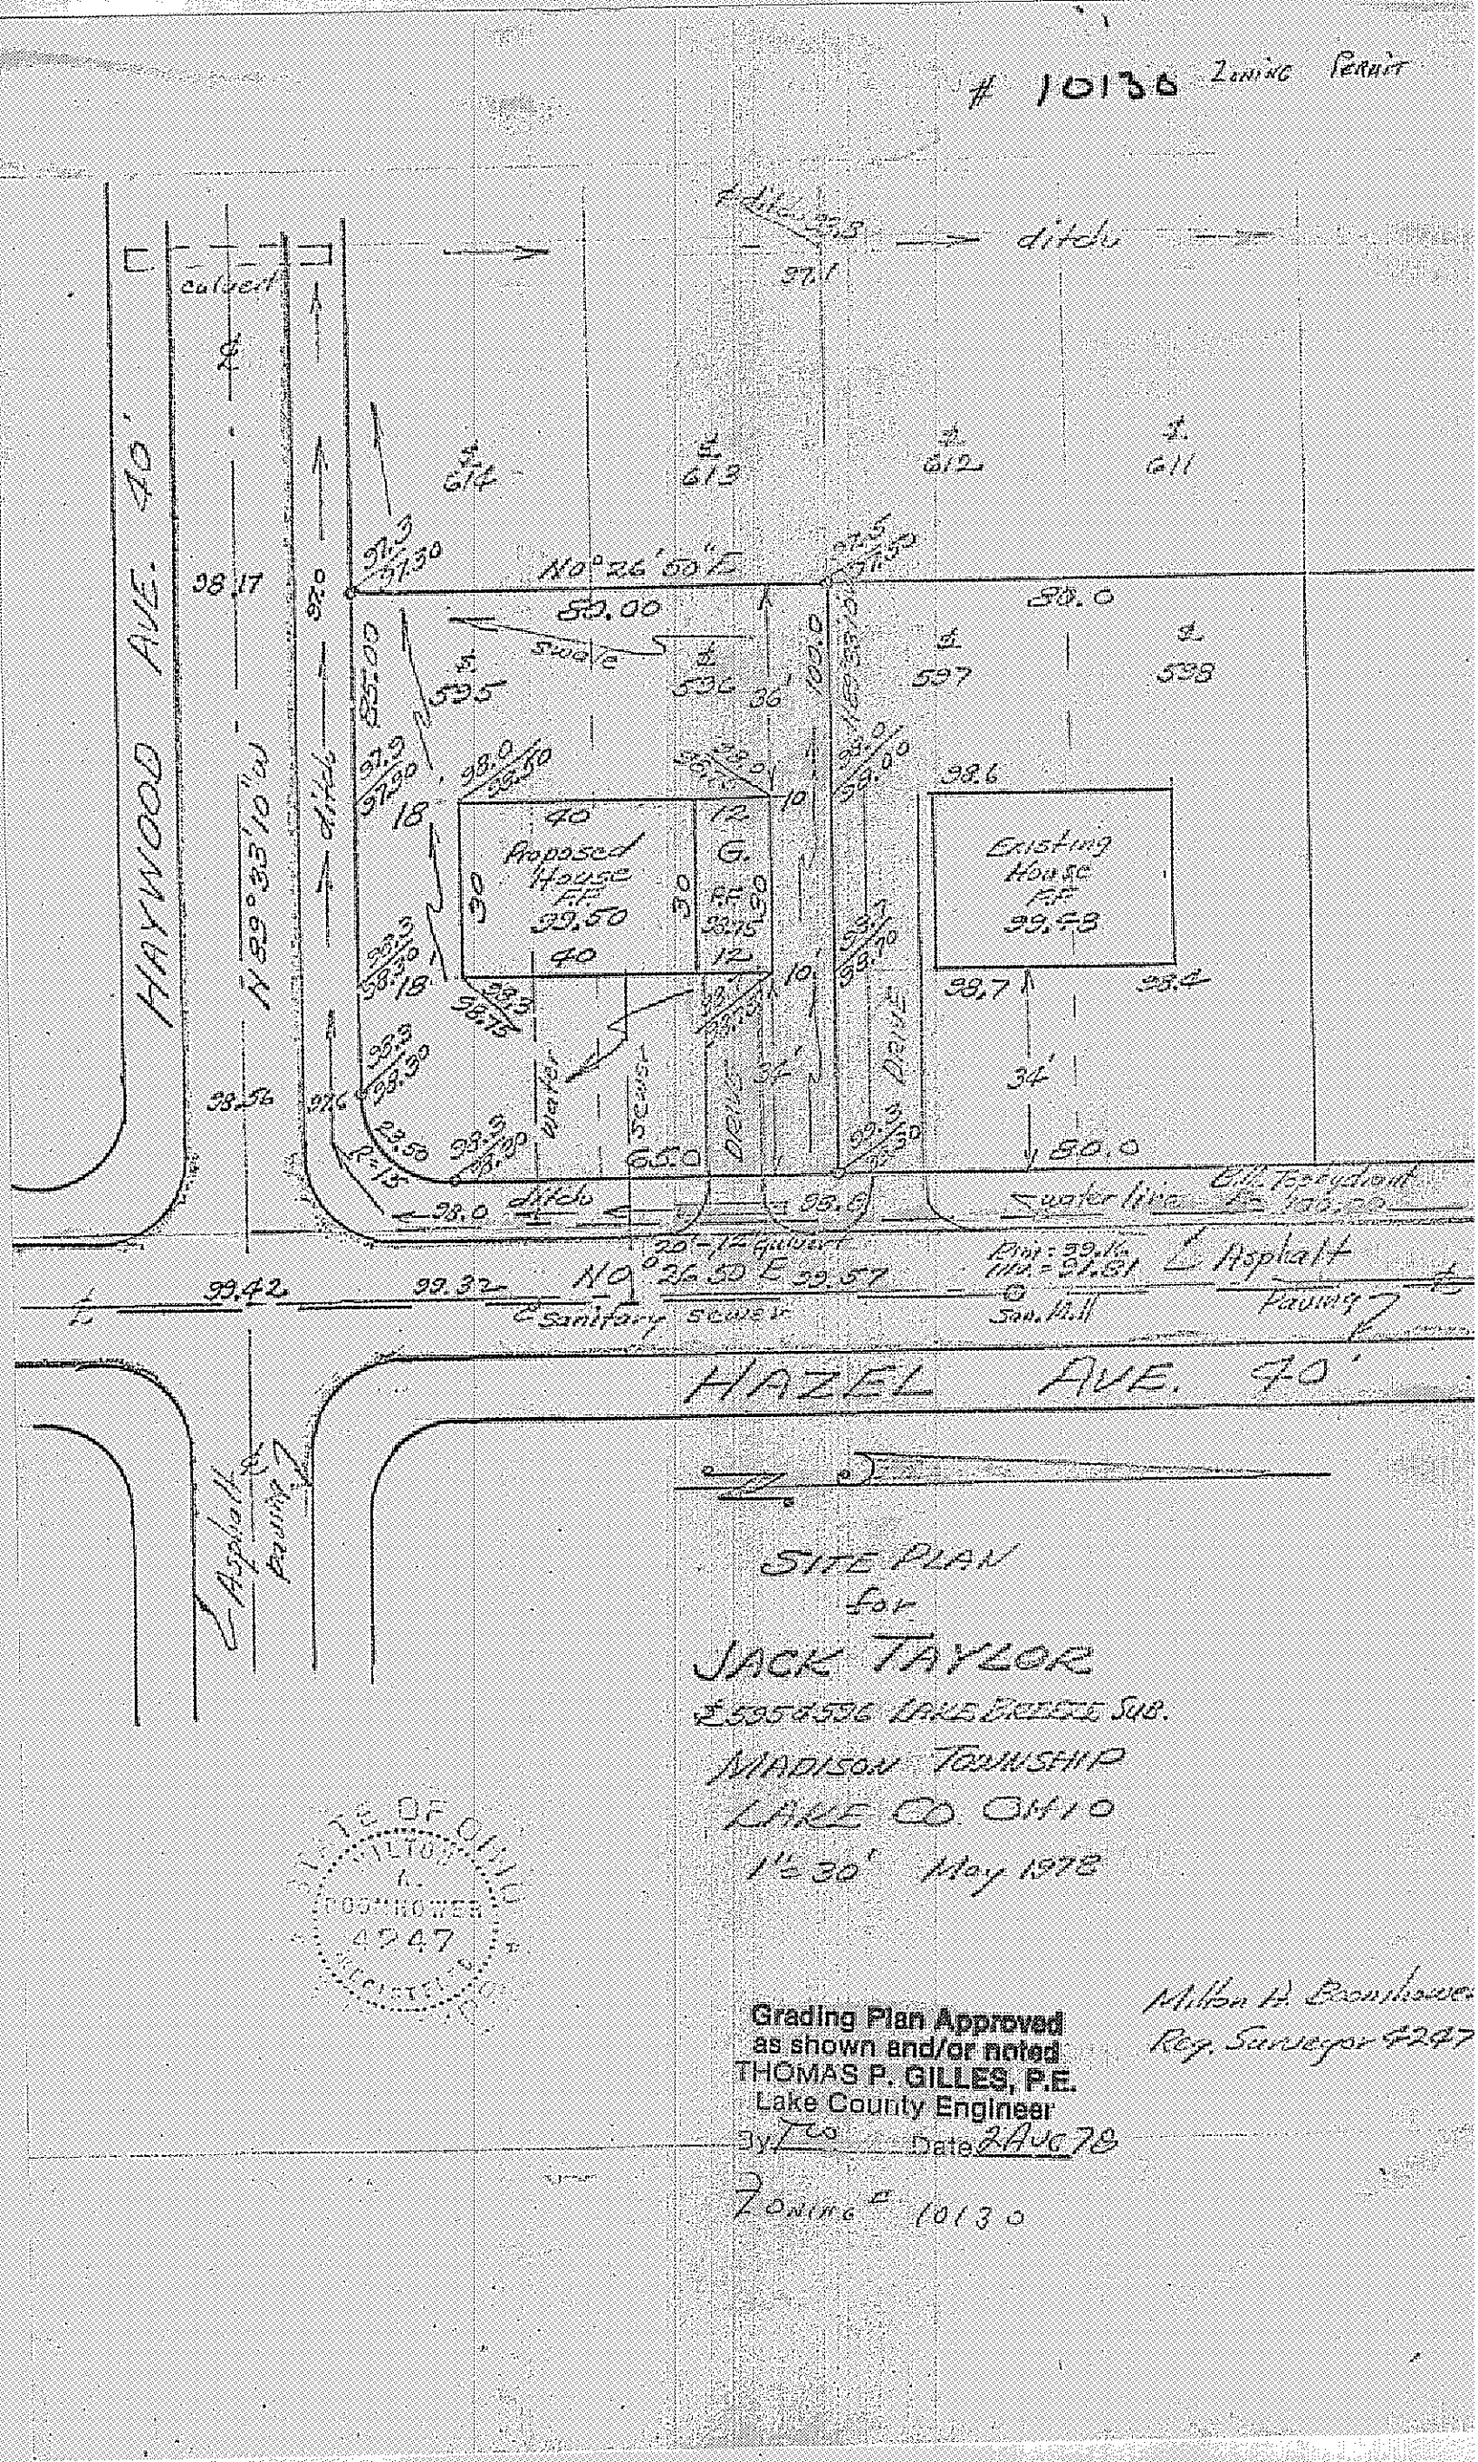10136 Zoning Permit