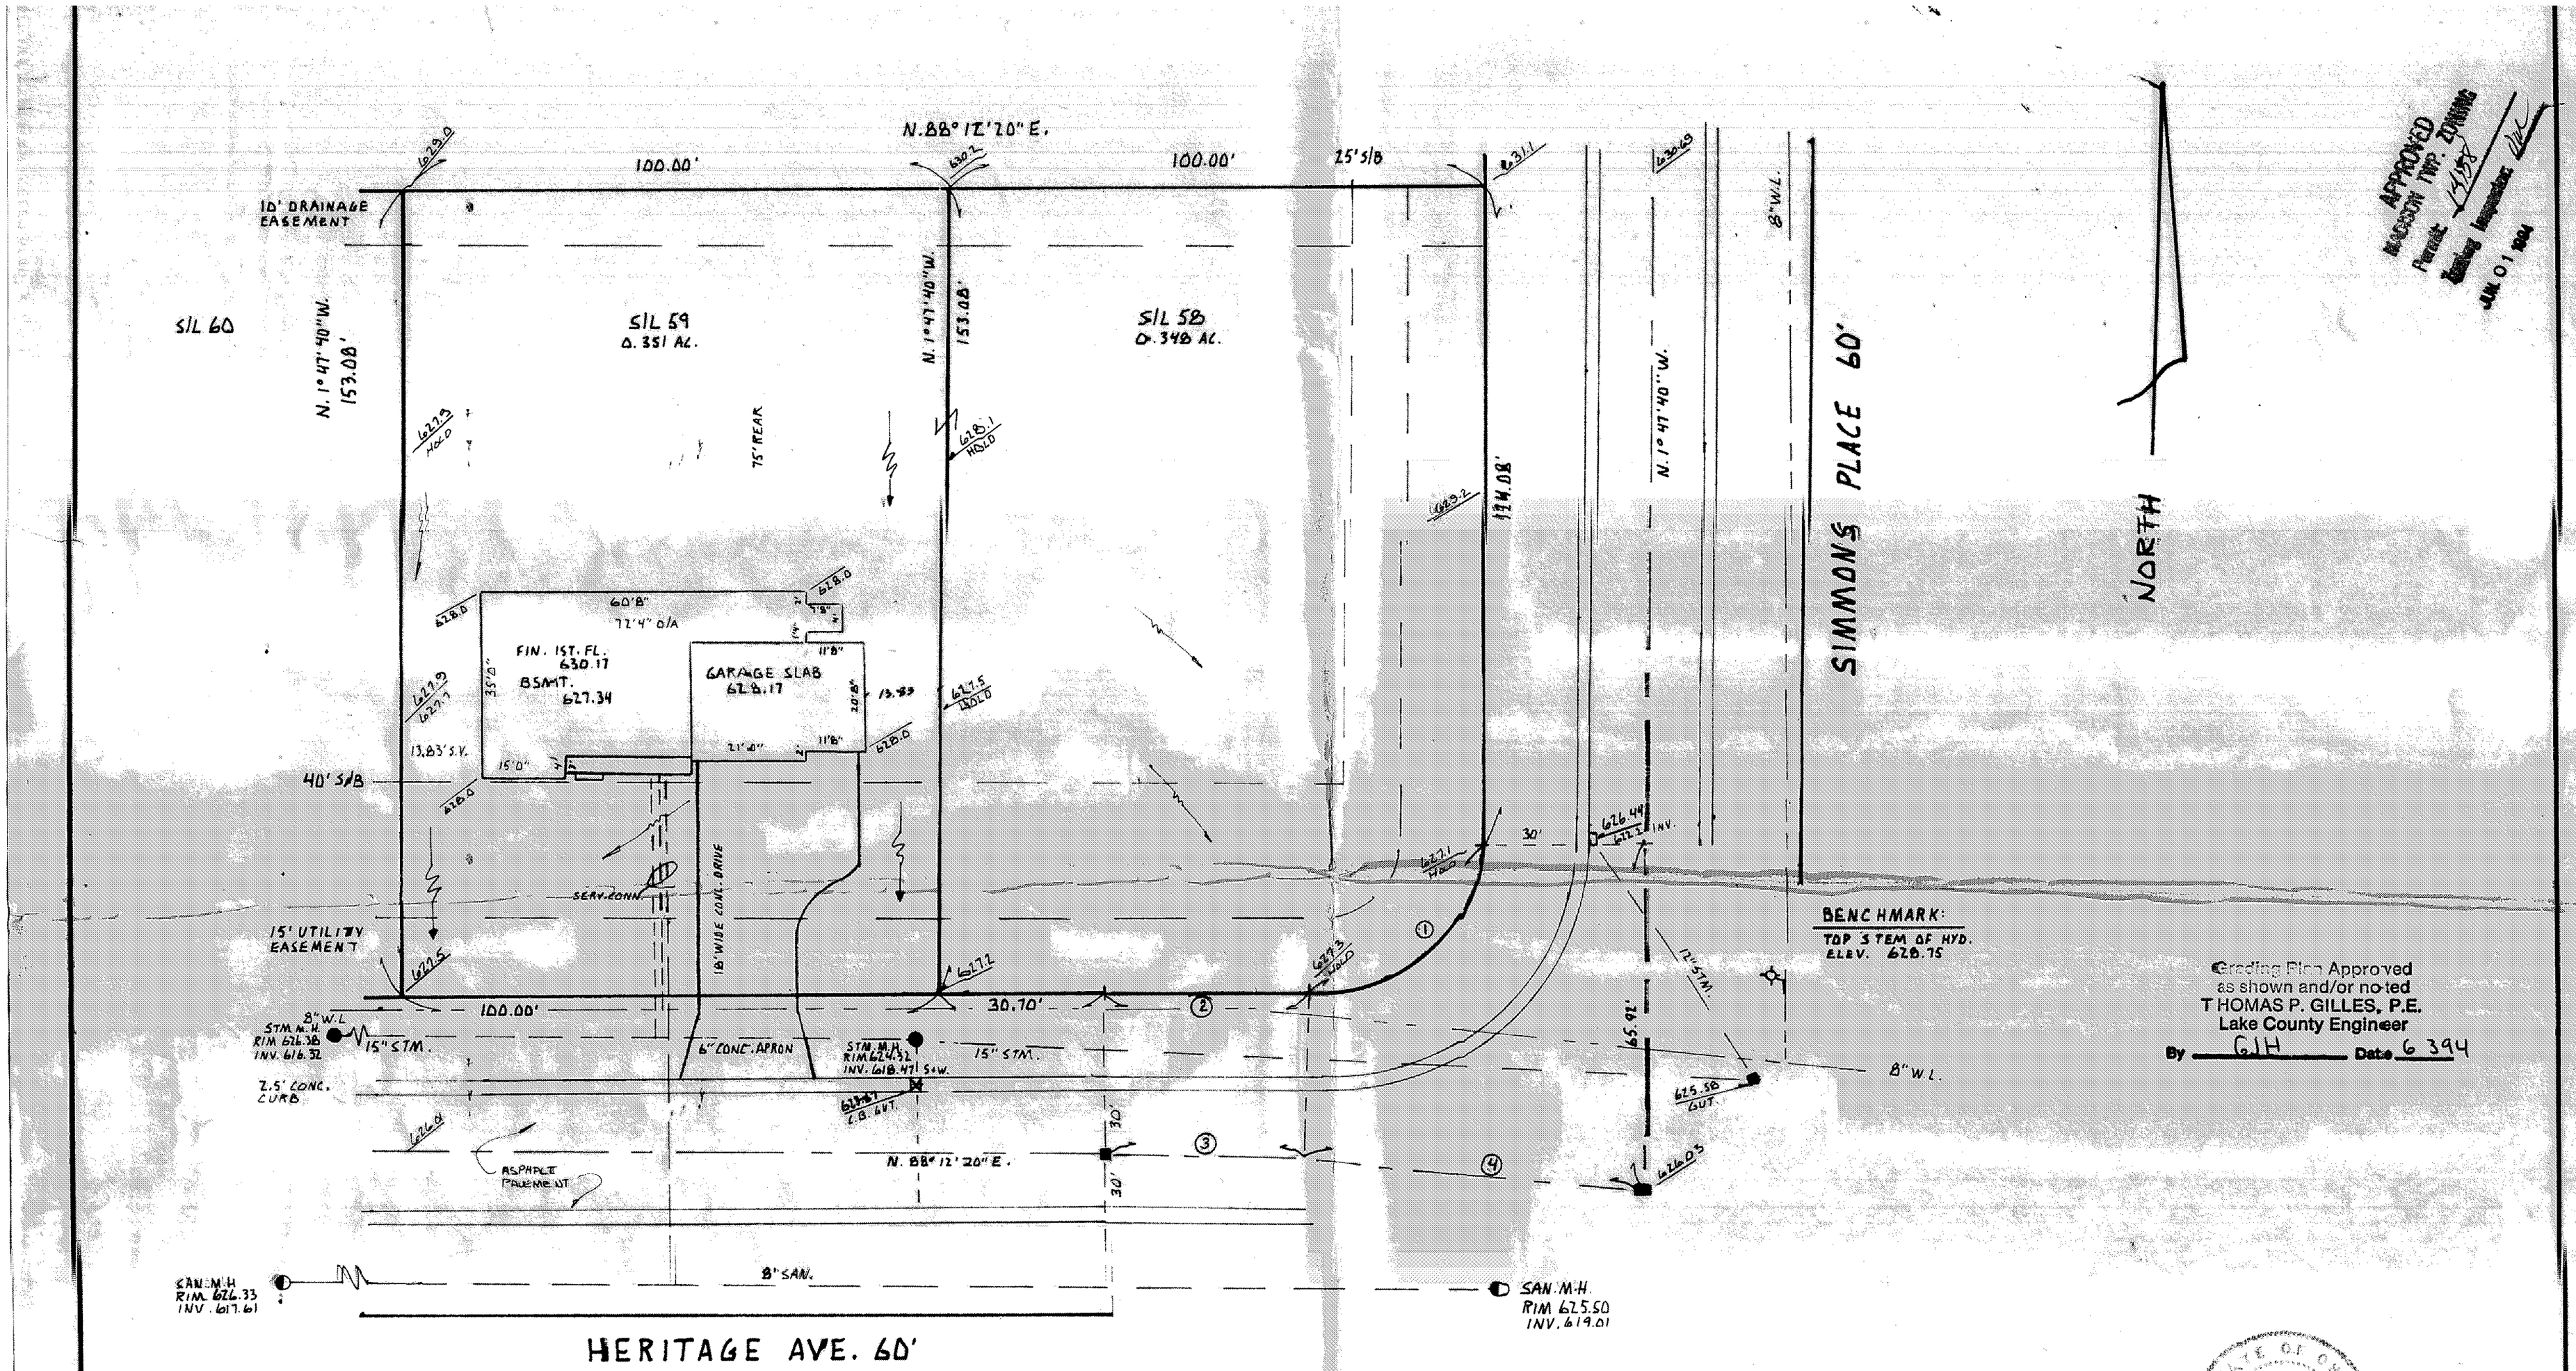

CURVE DATA

(1) R = 30.00'
Δ = 92°54'09"
A = 48.64'
C = 45.65'
N. 47°20'14"E.

(2) R = 746.20'
Δ = 2°54'09"
A = 37.80'
C = 37.80'
N. 89°39'24"E.

(3) R = 716.20'
Δ = 2°54'09"
A = 36.28'
C = 36.28'
N. 89°39'24"E.

(4) R = 716.20'
Δ = 5°04'03"
A = 63.24'
C = 63.32'
N. 86°21'29" W.

I CERTIFY THAT THIS PLAN WAS PREPARED BY ME AND IS CORRECT TO THE BEST OF MY KNOWLEDGE AND BELIEF

REG. SURVEYOR #6356

JOHN C. SKONIECZNY
7739 VIEWMOUNT DR.
PAINESVILLE, OHIO 44077
PH. 352-7742

Existing Grades
Proposed Grades
Swale

STATE OF OHIO

SITE PLAN FOR:
HOMES BY SIMMONS

SCALE: 1"=20'	APPROVED BY	DRAWN BY DTS
DATE: MARCH-94		

BEING SUBLOTS 58-59 IN THE HERITAGE HILLS EST. SUBDIVISION
TOWNSHIP OF MADISON, LAKE COUNTY, OHIO

JOB# 94-1825	DRAWING NUMBER 94-1252