2067 Hubbard Road
MADISON, OHIO 44057

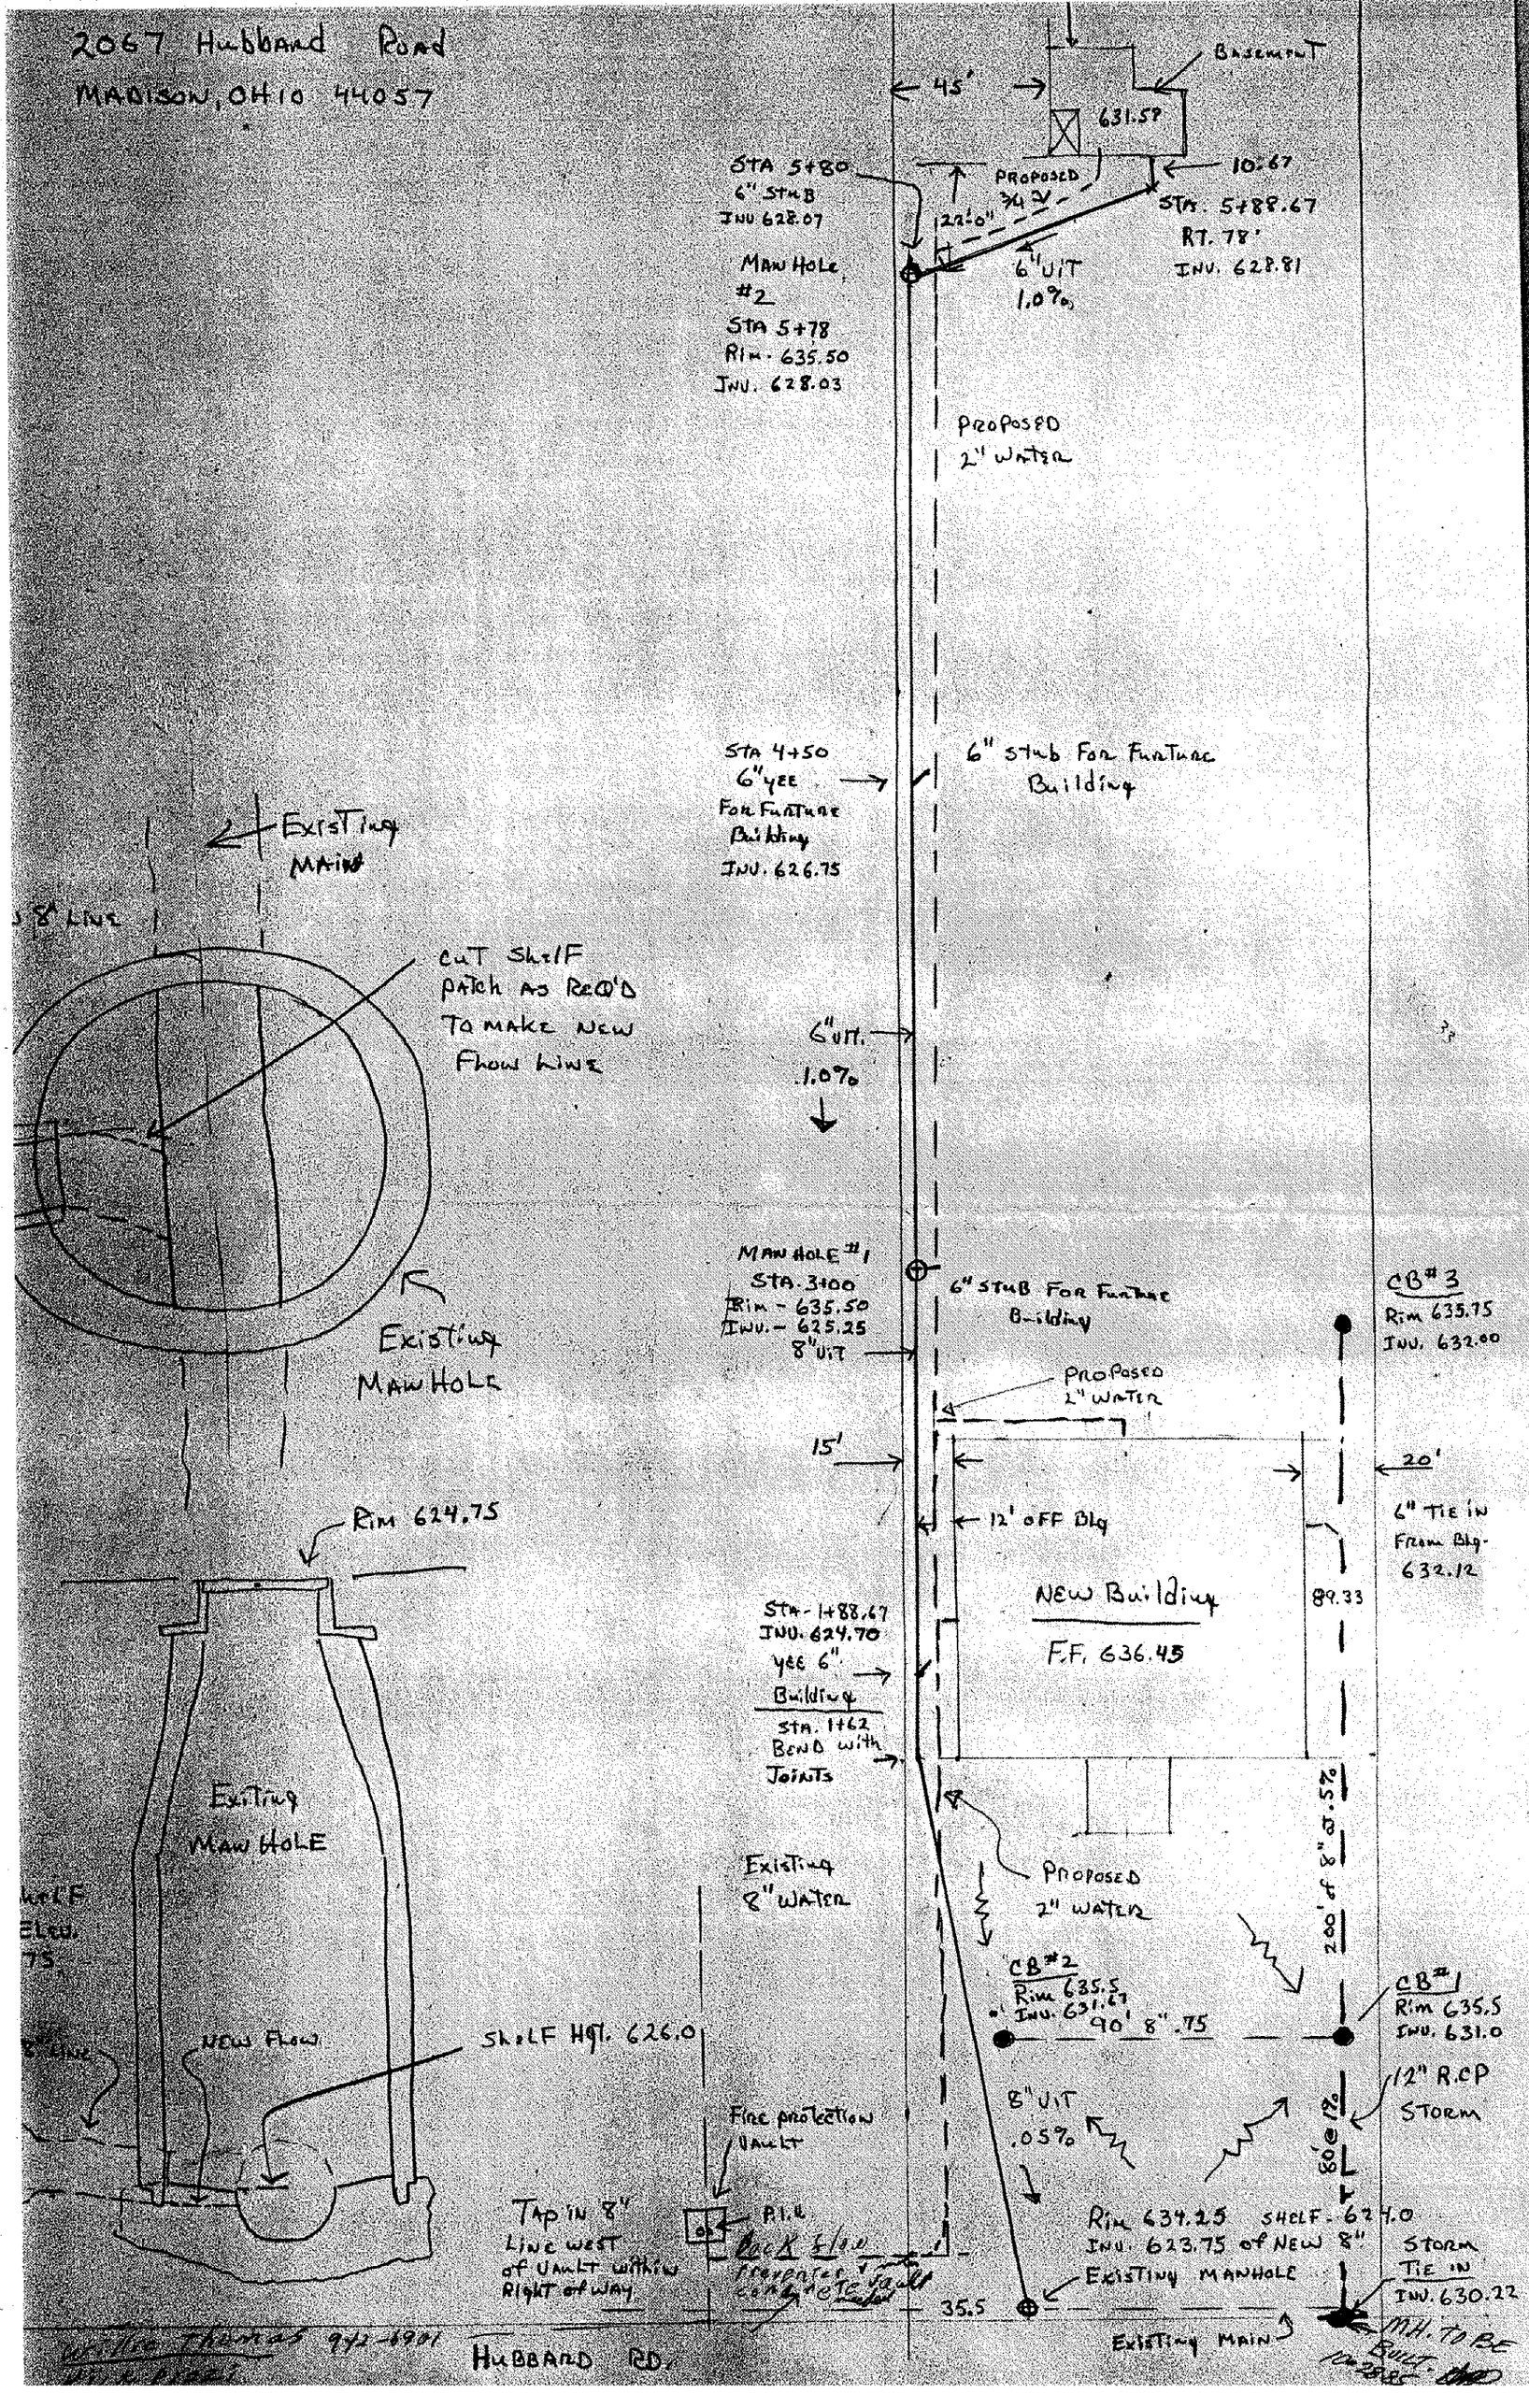

Mike Thomas 9/2-1991