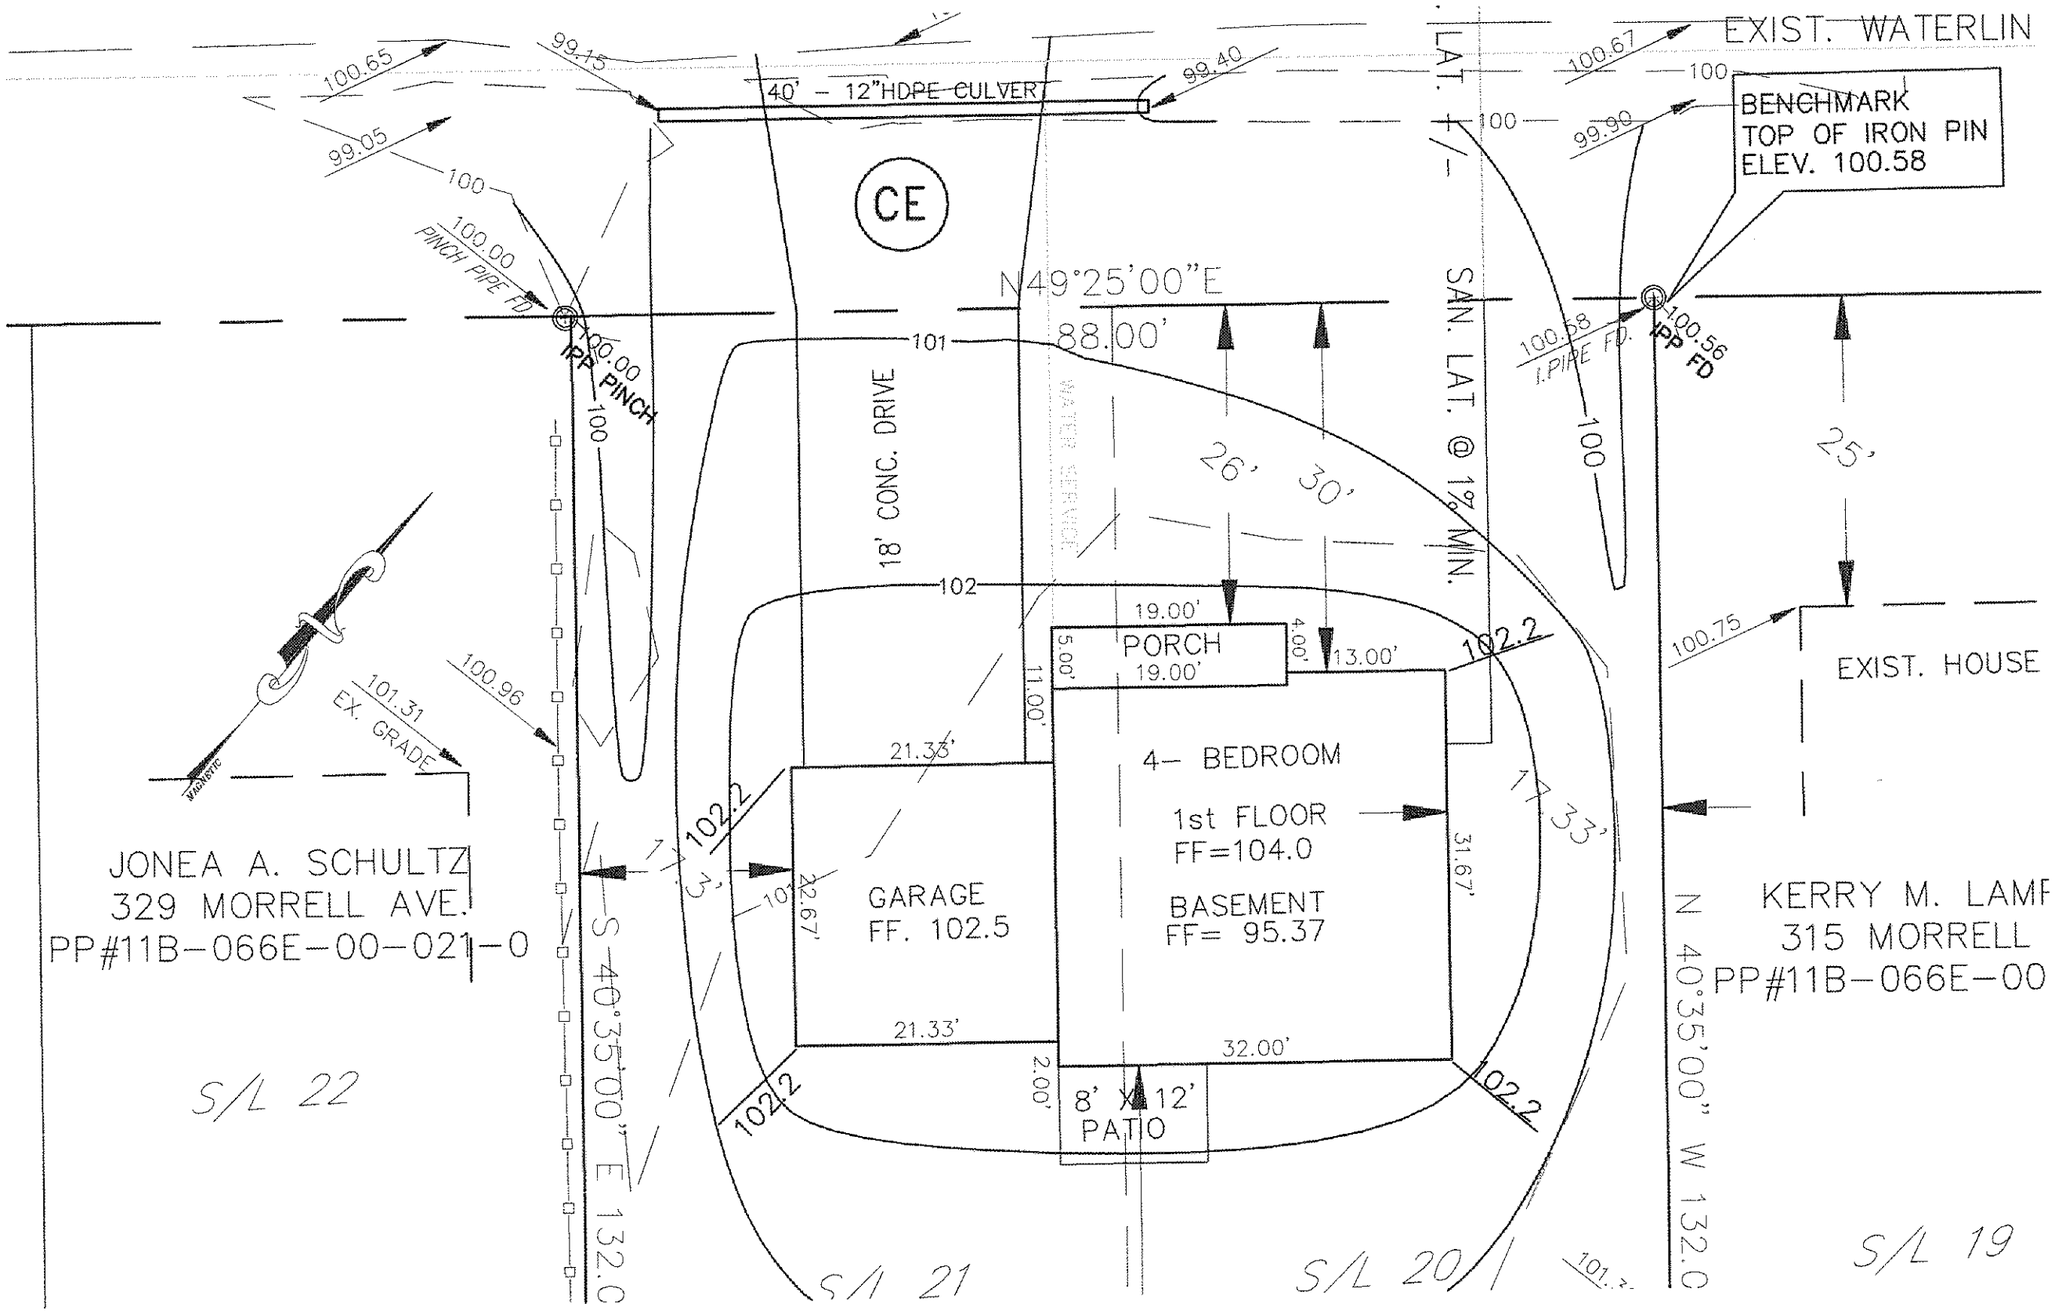
EXIST. WATERLIN
40' - 12"HDPE CULVERT
100.65
99.15
99.40
100.67
99.05
99.90
BENCHMARK
TOP OF IRON PIN
ELEV. 100.58
CE
100.00
PINCH PIPE FD
IPP PINCH
N49°25'00"E
88.00'
100.58
I.PIPE FD.
IPP FD
100.56
18' CONC. DRIVE
LAT. +/-
SAN. LAT. @ 1% MIN.
26'
30'
25'
PORCH
19.00'
13.00'
102.2
100.75
EXIST. HOUSE
101.31
EX. GRADE
100.96
4- BEDROOM
1st FLOOR
FF=104.0
BASEMENT
FF= 95.37
GARAGE
FF. 102.5
21.33'
32.00'
31.67'
8' X 12'
PATIO
JONEA A. SCHULTZ
329 MORRELL AVE.
PP#11B-066E-00-021-0
KERRY M. LAMF
315 MORRELL
PP#11B-066E-00
S 40°35'00" E 132.0
N 40°35'00" W 132.0
S/L 22
S/L 21
S/L 20
S/L 19