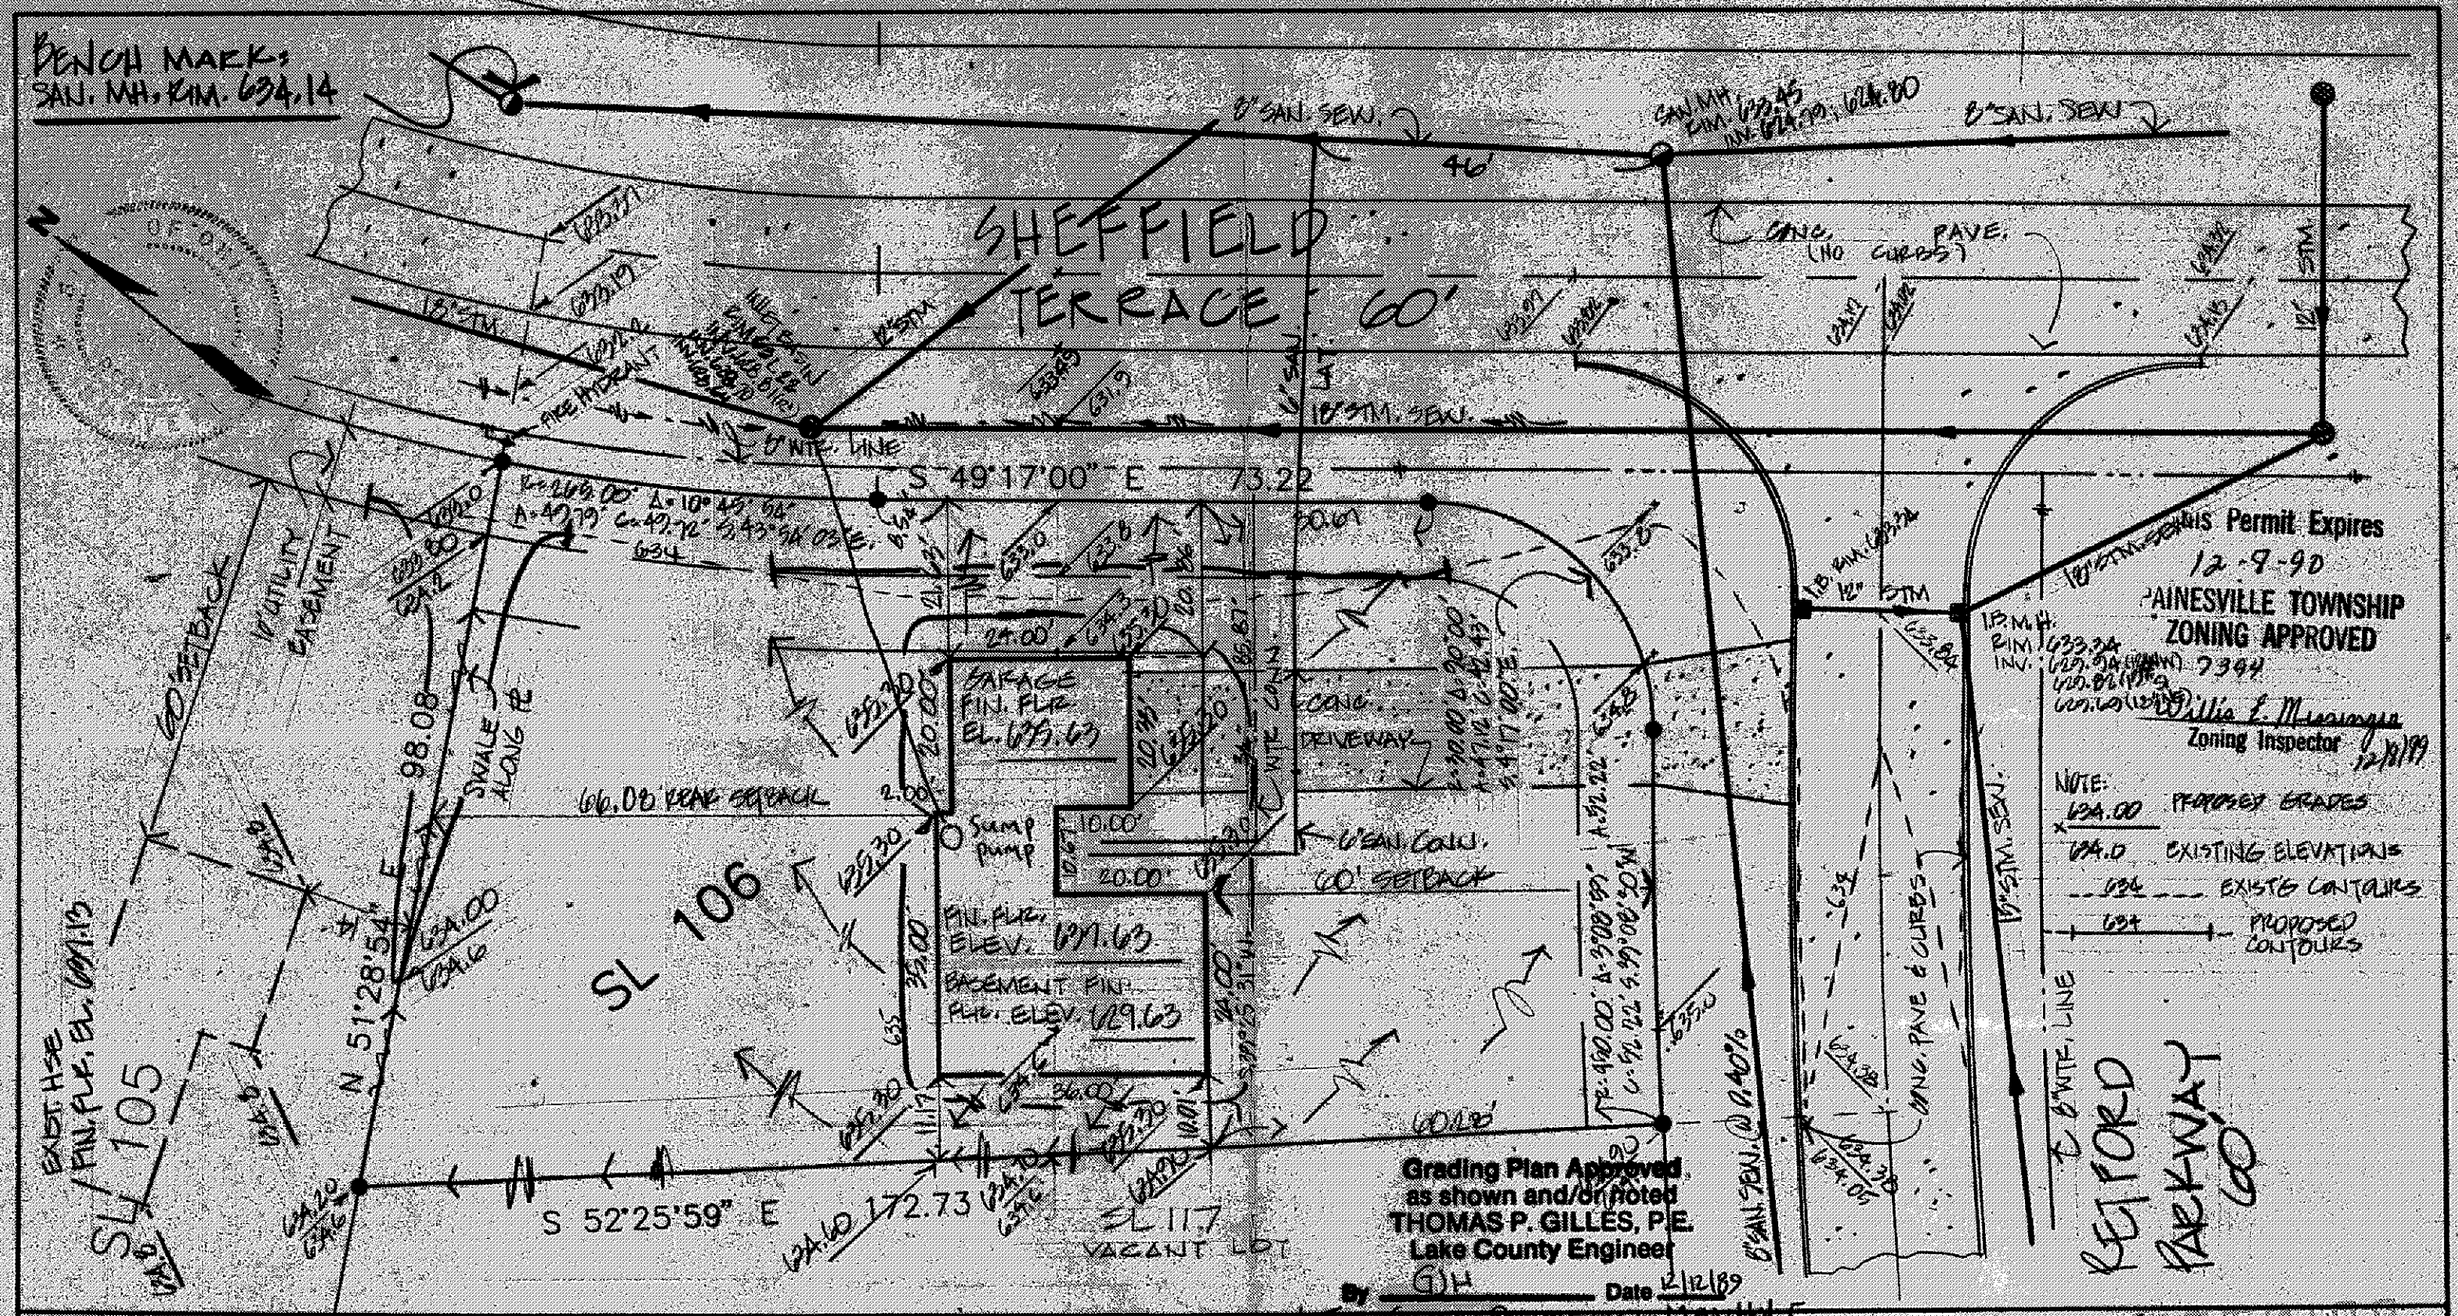
BENCH MARK:
SAN. MH, RIM. 634.14
SHEFFIELD TERRACE 60'
8" SAN. SEW.
46'
SAN MH RIM. 633.45 INV. 624.39, 624.80
8" SAN. SEW.
CONC. PAVE. (NO CURBS)
18" STM.
18" STM. SEWER
6" WTR. LINE
S 49°17'00" E 73.22
R=266.00' L=10°43'05" Δ=42°39' C=42.72' S 43°58'03" E
634
634.0
634.2
634.60
634.46
634.00
634.46
634.2
634.0
634.2
634.0
634.2
634.0