WELCH ROAD 60'

PARK ROAD

ASPHALTIC PAVEMENT

20' OF 12" C.M.P. ℄ 703.28

20' OF 12" C.M.P. ℄ 703.03

20' OF 12" C.M.P. ℄ 702.08

DITCH @ 0.40%

TO INLET AT S/L 1

S. 57° 06' 35" W. 100.00'

FUTURE 8" SAN. SEWER @ 0.40%

8" SAN. SEWER @ 0.40%

S. 32° 53' 25" E.

N. 32° 53' 25" E.

170.00'

S/L 10

S/L 9

S/L 8

S/L 7

S/L 6

N. 57° 06' 35" E. 100.00'

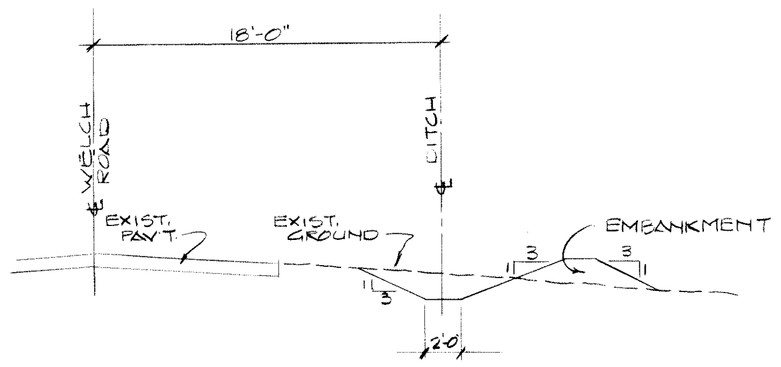

TYPICAL DITCH SECTION

NO SCALE

THIS PLAT WAS PREPARED BY ME AND IS CORRECT TO THE BEST OF MY KNOWLEDGE AND BELIEF.

Timothy F. Hitchcock P.S. No. 6786

Grading Plan Approved as shown and/or noted
THOMAS P. GILLES, P.E.
Lake County Engineer
By _____ Date 25 Aug 83

SITE & GRADING PLAN FOR CEDAR GLEN SUBDIVISION No. 1

SUBLOTS 6-10

PAINESVILLE TWP., LAKE COUNTY, OHIO

JUNE, 1983 SCALE: 1" = 20'

REV #1 DITCH & CULVERTS ADDED 8/25/83 PJB

PLAN PREPARED BY:

COLPETZER · WOODS CONSULTANTS, INC.

MENTOR, OHIO 44060