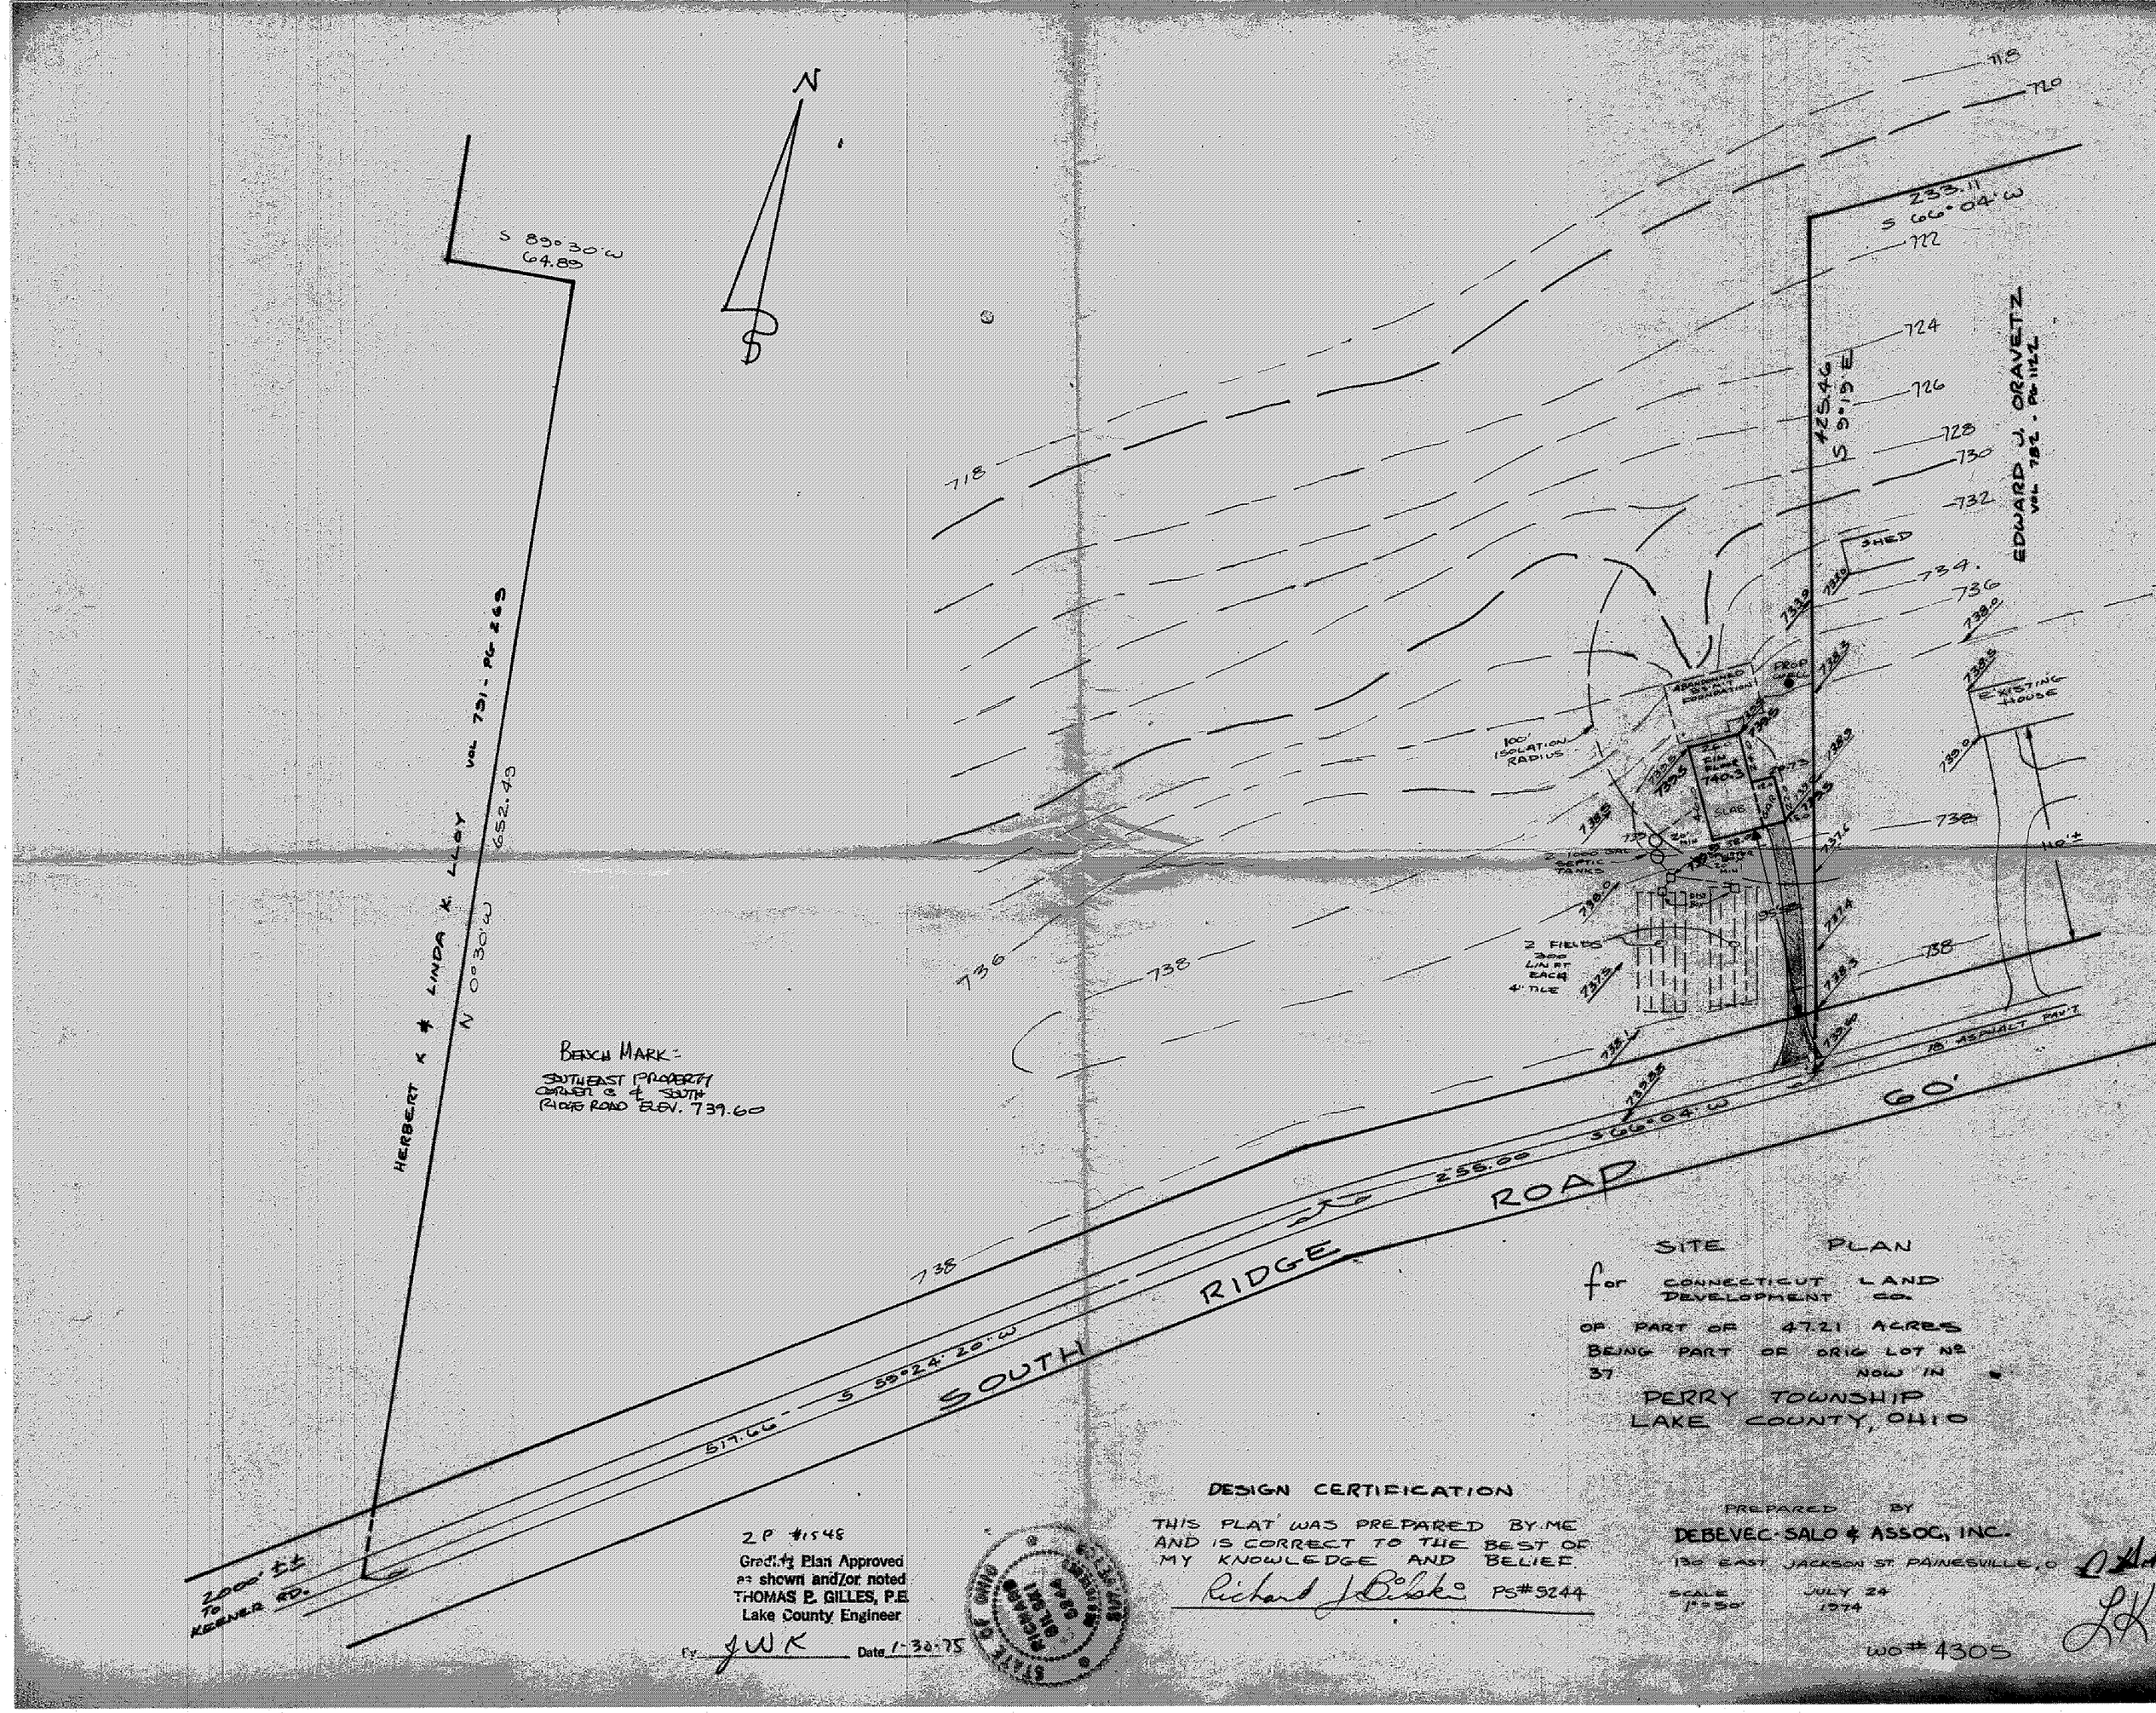
N
S 89°30'W
64.89
HERBERT K & LINDA K. LLOY VOL 731 - PG 269
N 0°30'W
652.49
BENCH MARK:
SOUTHEAST PROPERTY
CORNER @ ℄ SOUTH
RIDGE ROAD ELEV. 739.60
2000' ±±
TO
KEENER RD.
SOUTH RIDGE ROAD
60'
255.00
S 66°04'W
517.66
S 59°24'20"W
718
720
722
724
726
728
730
732
734
736
738
233.11
S 66°04'W
425.46
S 9°19'E
EDWARD J. ORAVETZ
VOL 782 - PG 1122
SHED
EXISTING HOUSE
100' ISOLATION RADIUS
SLAB
2 FIELDS
300 LIN FT
EACH
4" TILE
18' ASPHALT PAV'T
SITE PLAN
for CONNECTICUT LAND DEVELOPMENT CO.
OF PART OF 47.21 ACRES
BEING PART OF ORIG LOT No 37 NOW IN
PERRY TOWNSHIP
LAKE COUNTY, OHIO
DESIGN CERTIFICATION
THIS PLAT WAS PREPARED BY ME AND IS CORRECT TO THE BEST OF MY KNOWLEDGE AND BELIEF.
Richard J Bilski PS#5244
PREPARED BY
DEBEVEC-SALO & ASSOC, INC.
130 EAST JACKSON ST. PAINESVILLE, O
SCALE 1"=50'
JULY 24 1974
WO# 4305
2P #1548
Grading Plan Approved as shown and/or noted
THOMAS P. GILLES, P.E.
Lake County Engineer
By JWK Date 1-30-75
STATE OF OHIO
RICHARD J. BILSKI
5244
REGISTERED
SURVEYOR