S/L 13

PROFILE S/L 13 HOR. 1"=30' VER. 1"=5

PROFILE S/L 14 HOR. 1"=30' VER. 1"=5

FIN. 1 ST. FL.

GAR. SLAB

FLOOR

EXIST'G GRADE

PROP. GRADE

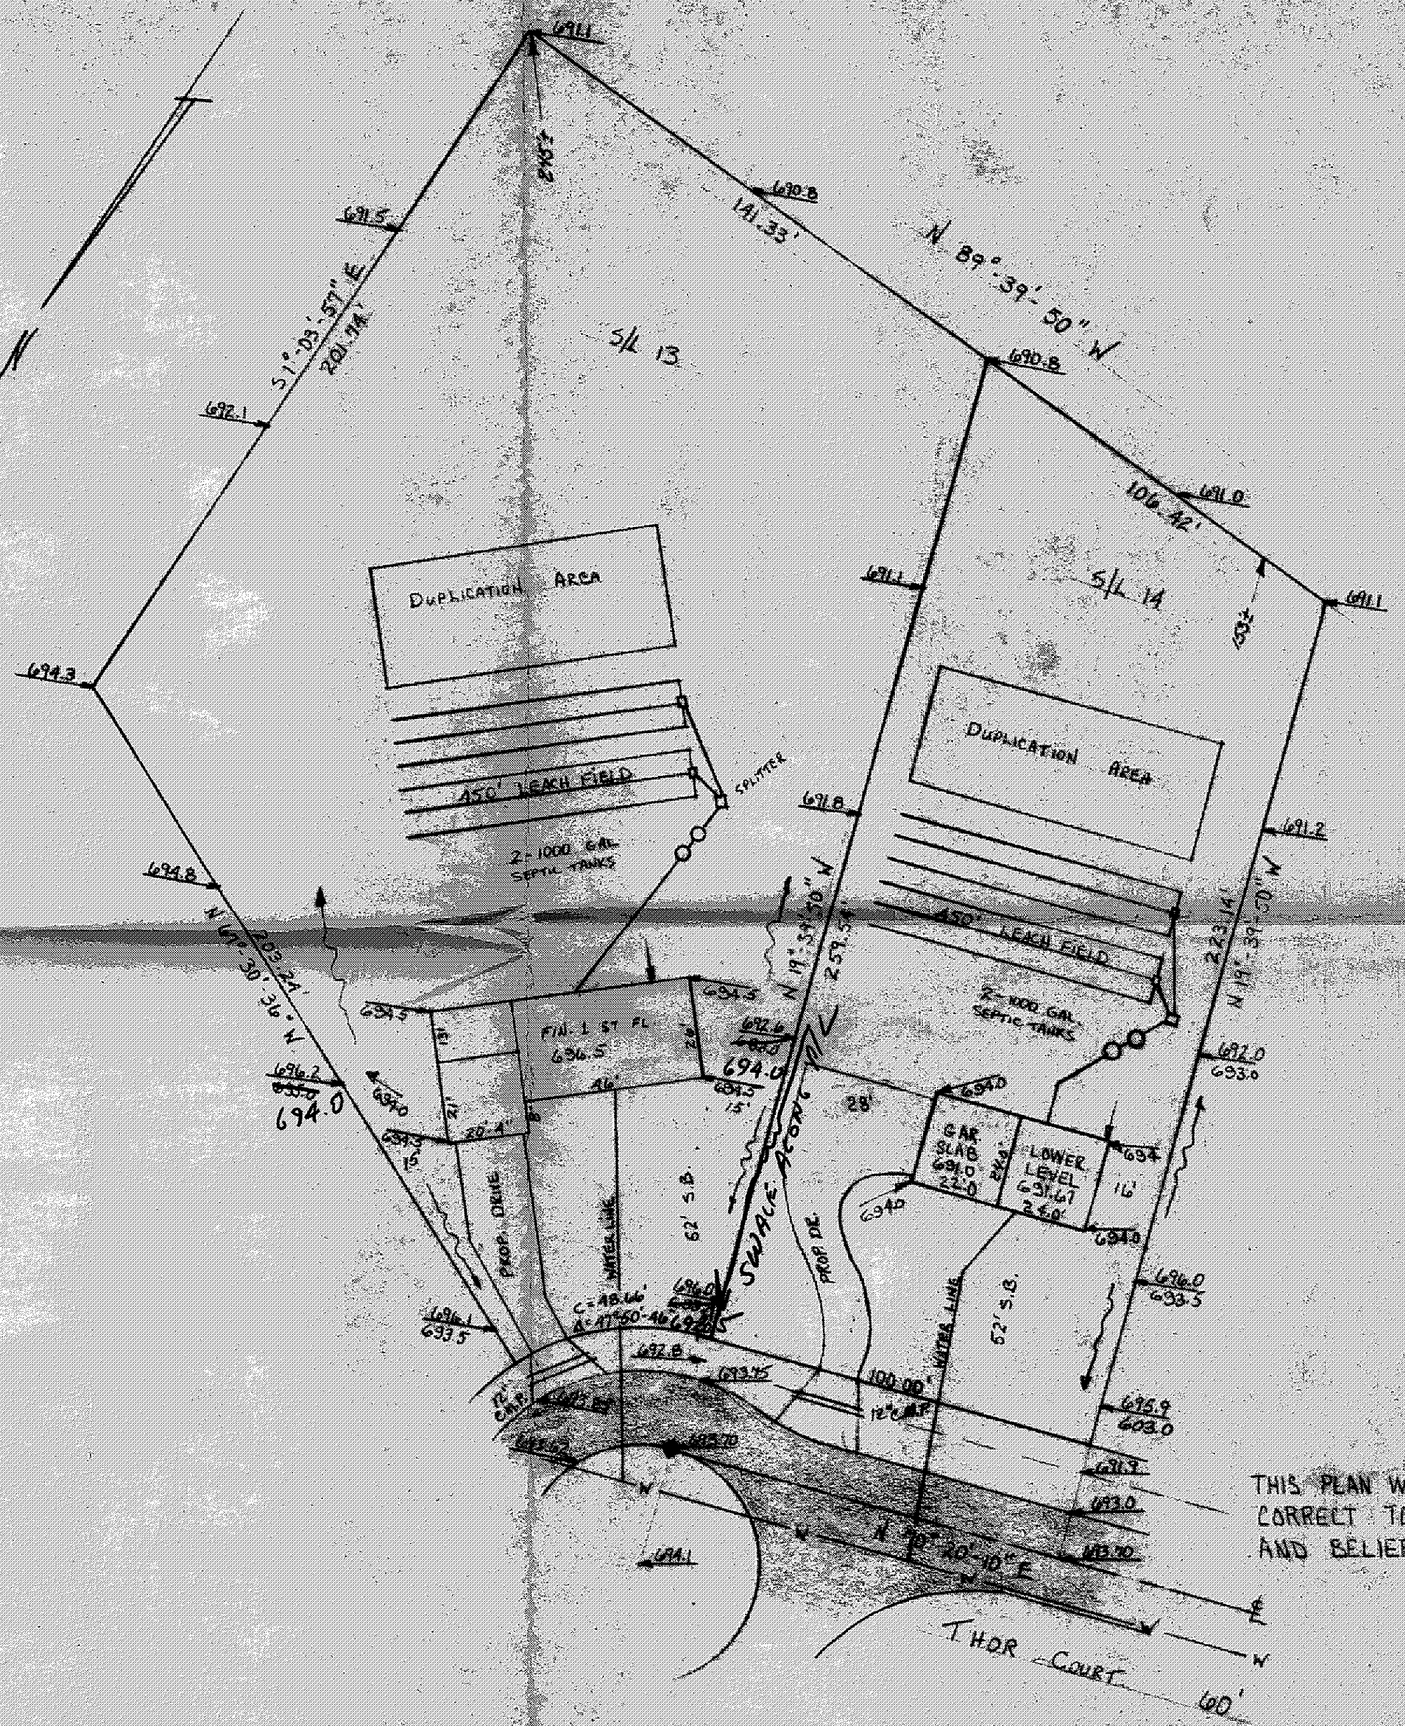
S/L 13
S/L 14
691.1
690.8
N 89°-39'-50" W
141.33'
691.5
S 1°-03'-57" E
201.14'
692.1
694.3
694.8
N 69°-30'-36" W
203.24'
694.0
696.2
693.0
694.5
FIN. 1 ST FL
694.5
694.0
694.0
694.0